


PERFIL LONGITUDINAL DA PONTE SOBRE O RIACHO DA GARÇA
escala 1:750

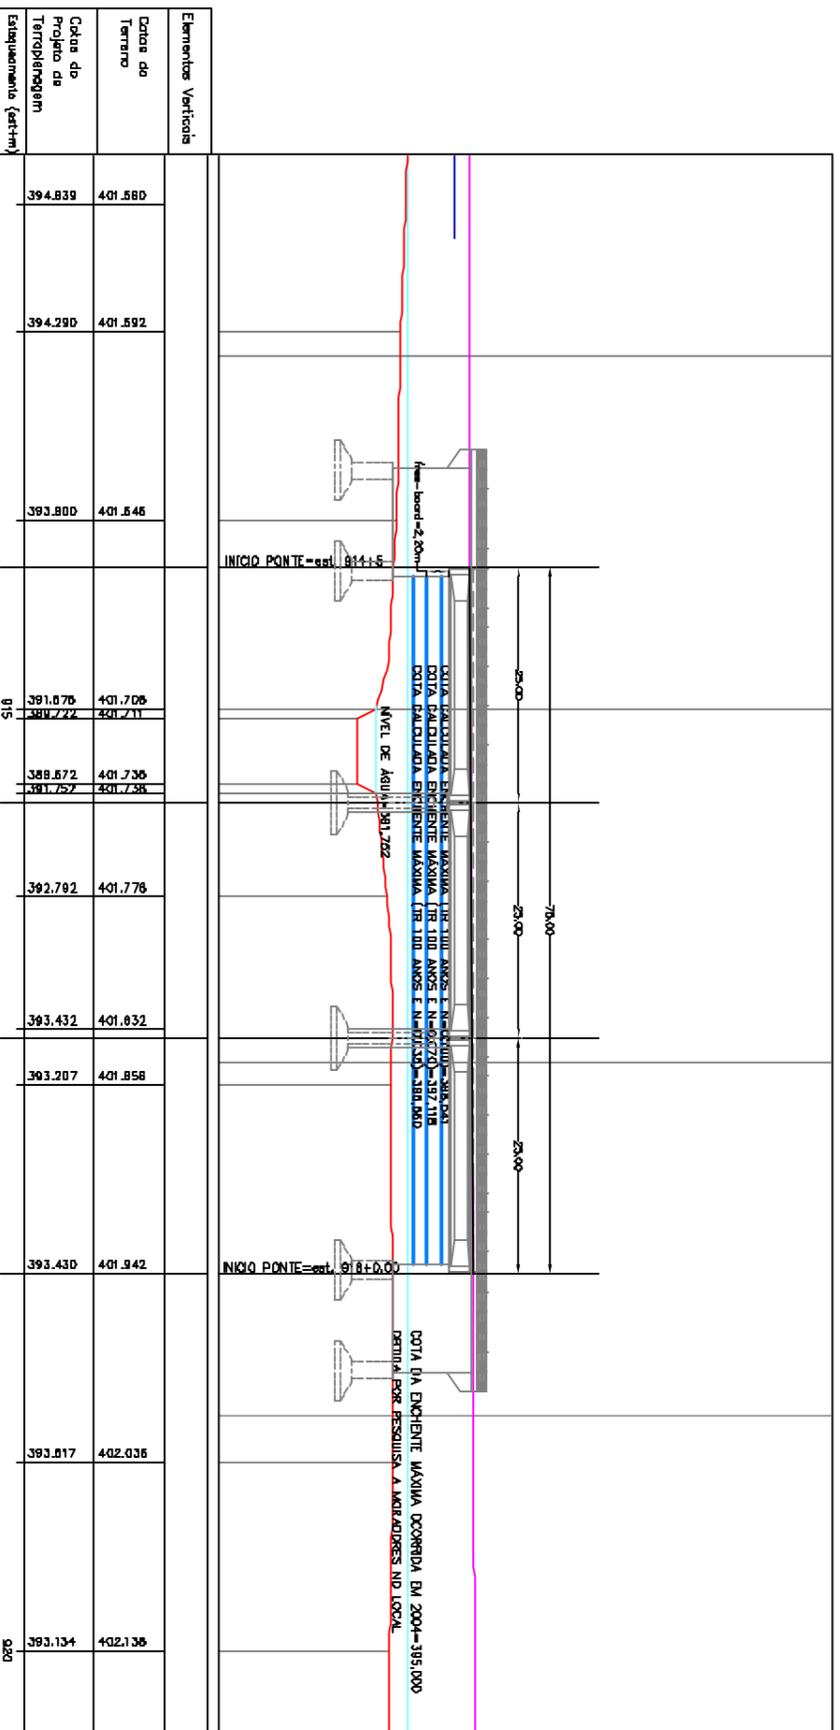

Locais com enrocamento ou de necessidade de proteção do aterro

Ponte Sobre	Lado Esquerdo		Lado Direito	
	Estaca Inicial	Estaca Final	Estaca Inicial	Estaca Final
	907+14	914+07	908+19	914+07
	Área (m²)	1182	Área (m²)	919
	Volume (m³)	*	Volume (m³)	*
O Riacho da Garça	917+18	940+00	917+18	938+10
	7752	*	6987	*

*.Não será necessário enrocamento, pois o aterro até o nível da enchente (397,118) será com rocha.

Revisões		Então		Data		Aprov.		Aut.	
0				19/10/08	JK				
Aprovaçao		Descrição		Data		Aprov.		Aut.	
ECCOPLAN		Alteração		ECCOPLAN					
CEHAB		Referência		ECCOPLAN					
Eldorado		Verificação		Referência		Ecompt			
Luciano Santarem		Revisão		Referência		Ecompt			
Jorge M. Baser		0		Referência		Ecompt			
S.D.U.		COMPANHIA ESTADUAL DE HABITAÇÃO E OBRAS		CEHAB					
ESCALAS:		Ferrovia: Transnordestino		Trecho : Parnamirim - Araripina (112,6 km)					
indica		Lote : 3		PROJETO DE DRENAGEM					
DATA:		OUT/06		Ponte Sobre o Riacho da Garça					
FOLHA/TOTAL		D-70							

