PLANTA BAIXA DA TRAVESSIA SOBRE O RIACHO DA VOLTA

escala 1:1500

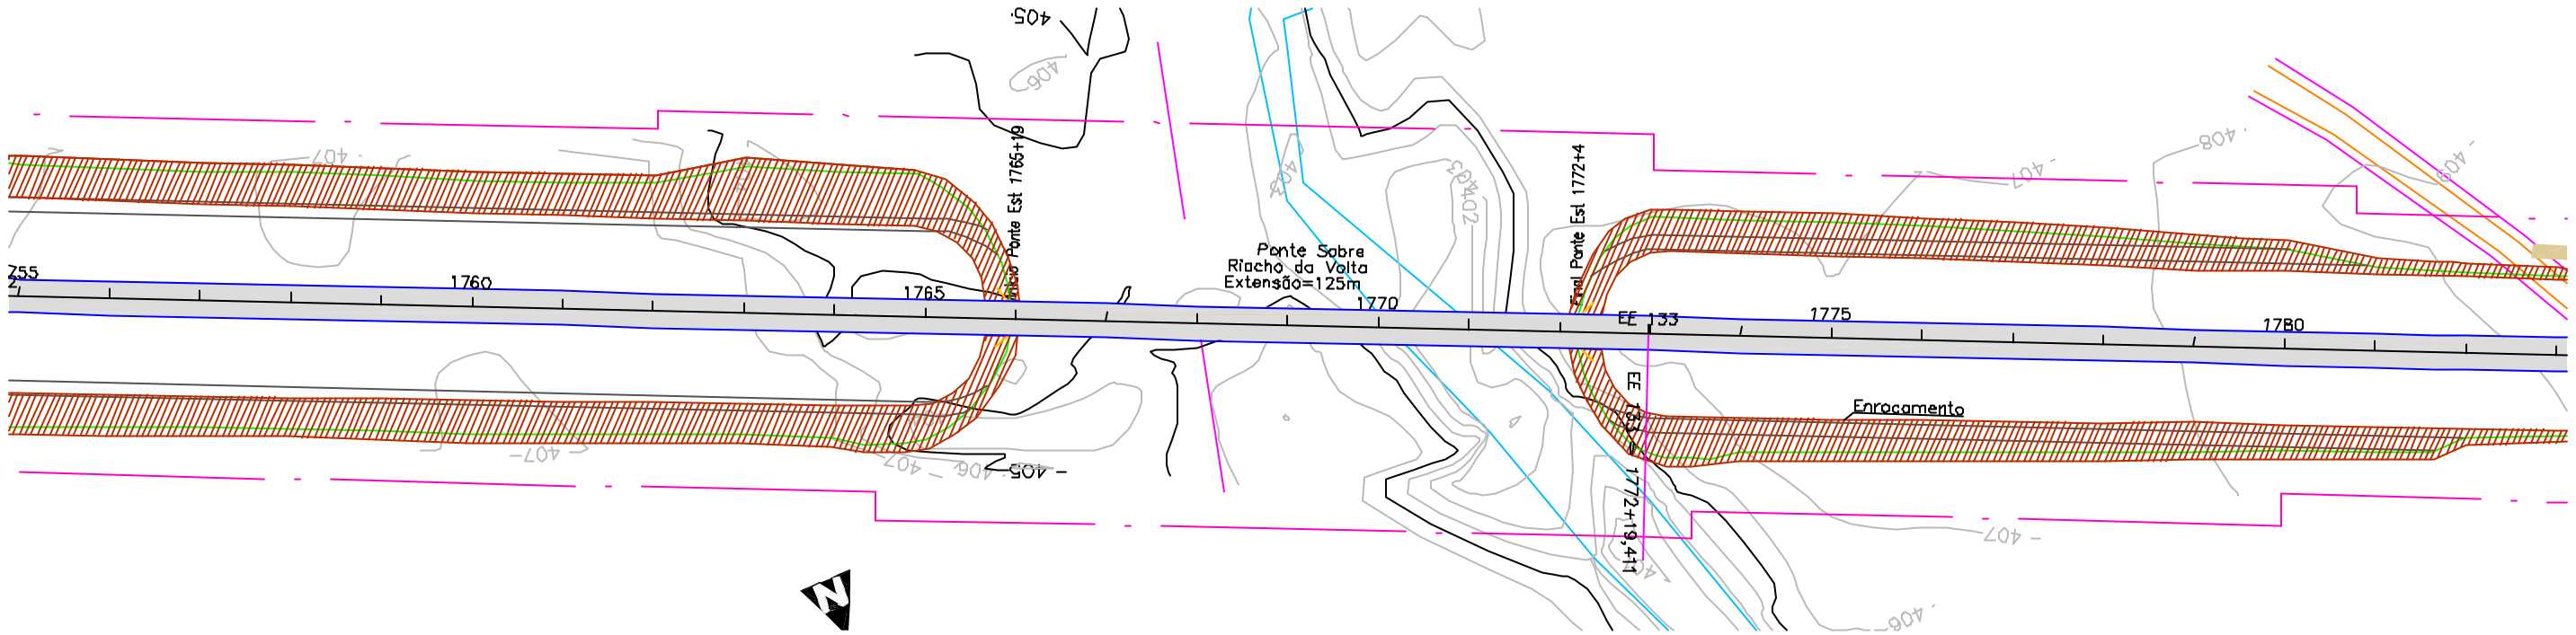

PERFIL LONGITUDINAL DA PONTE SOBRE O RIACHO DA VOLTA

escala 1:750

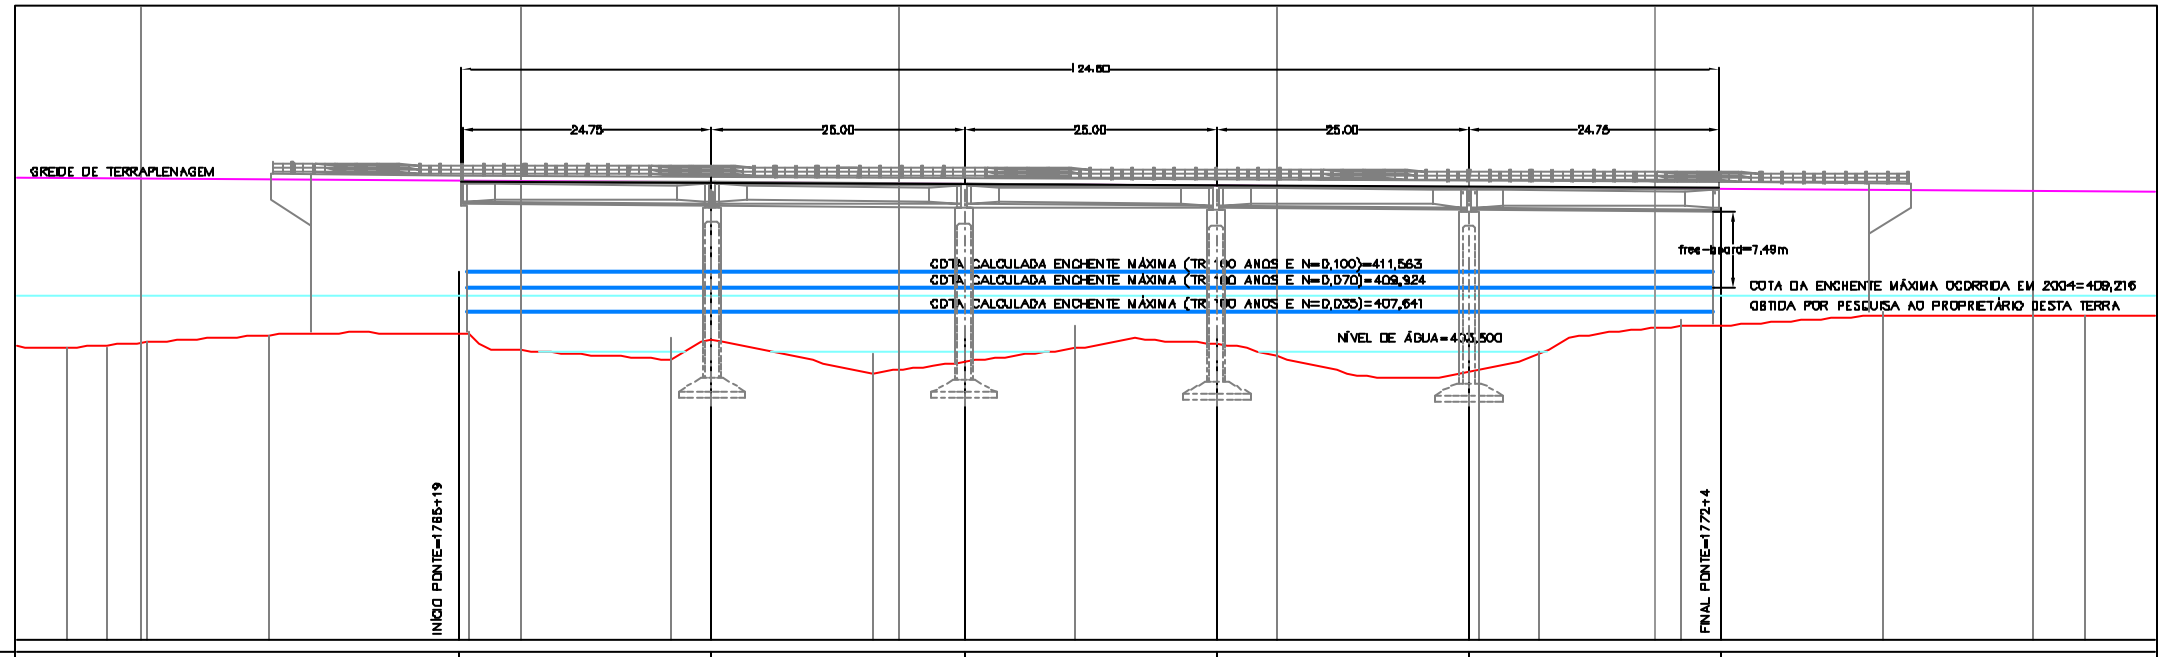

Elementos Verticais																		
Cotas do Terreno	420,745	420,721	420,697	420,625	420,565	420,385	420,285	420,145	420,025	419,888	419,889	419,783	419,668	419,665	419,545			
Cotas do Projeto de Terraplenagem	404,023	404,015	406,413	406,067	405,595	405,023	403,468	406,180	403,894	401,378	403,619	406,701	407,352	407,530	407,148			
Estaqueamento (est+m)	1765								1770									

Locais com enrocamento ou de necessidade de proteção do aterro

Ponte Sobre	Lado Esquerdo				Lado Direito			
	Estaca		Enrocamento		Estaca		Enrocamento	
	Inicial	Final	Área (m²)	Volume (m³)	Inicial	Final	Área (m²)	Volume (m³)
O Riacho da Volta	1741+19	1766+01	7339	*	1747+02	1766+01	5233	*
	1772+02	1784+19	3034	*	1772+02	1784+19	3312	*

*-Não será necessário enrocamento, pois o aterro até o nível da enchente (409,924) será com rocha.

Revisão	Descrição	Data	Aprov.	Aut.
0	Emissão inicial: Minuta do Projeto Executivo	19/10/06	NK	CMd

Aprovação:	ECOPLAN / CEHAB	Autorização:	ECOPLAN / CEHAB
Elaboração: Luciana Santarém	Verificação: Jorge M. Basler	Revisão: 0	Referência Ecoplan: –

ecoplan ENGENHARIA

S.D.U.	COMPANHIA ESTADUAL DE HABITAÇÃO E OBRAS	CEHAB
ESCALAS: Indicada	Ferrovia: Transnordestina Trecho : Parnamirim – Araripina (112,6 km) Lote : 3	
DATA: OUT/06	PROJETO DE DRENAGEM Ponte Sobre o Riacho da Volta	FOLHA/TOTAL D–71