


PERFIL LONGITUDINAL DA PONTE SOBRE O RIACHO CAPIM GROSSO

escala 1:750

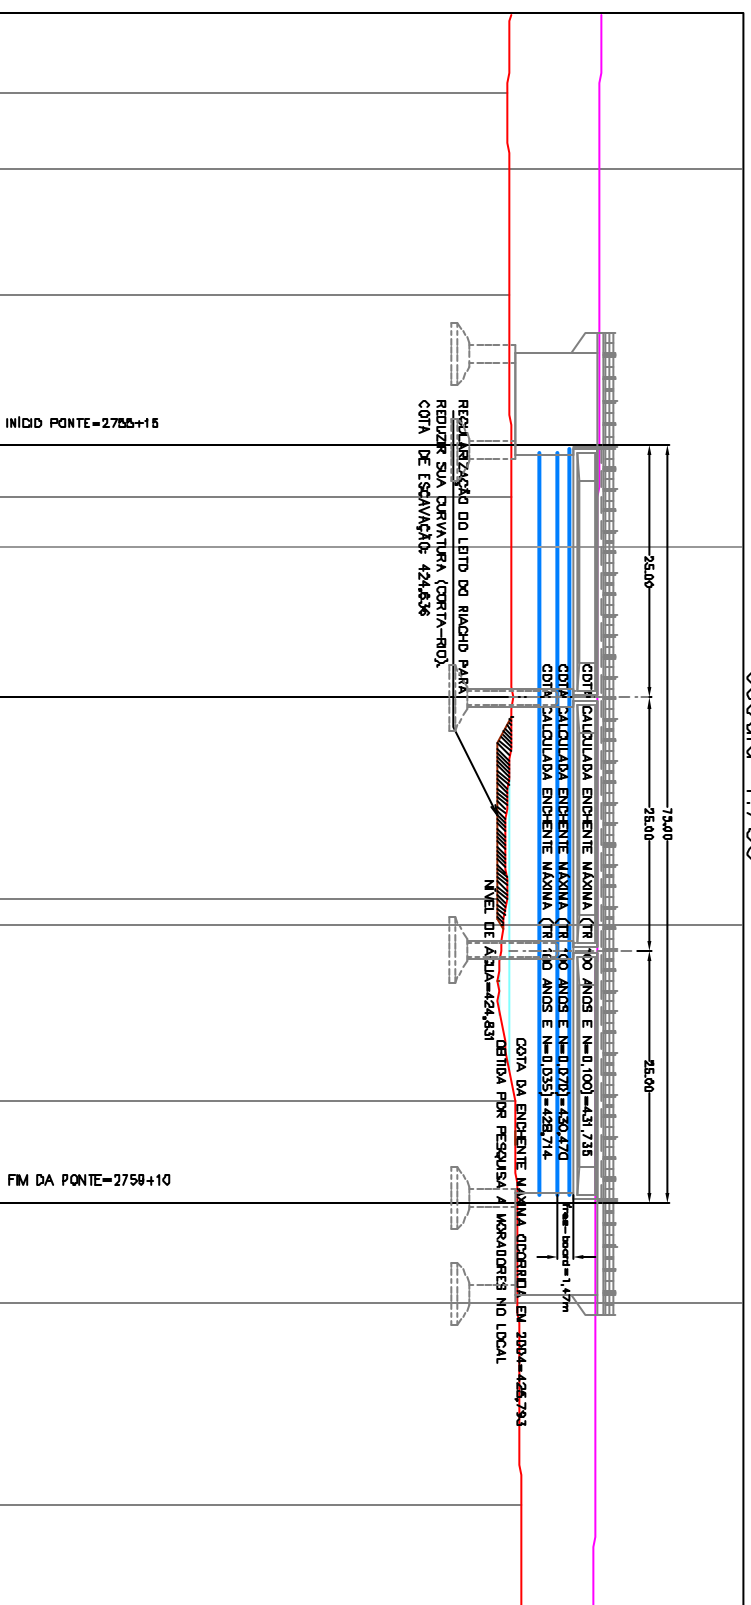

Diferenças Verticais							
Cota do Terreno	Cota do Projeto de Terraplenagem	434.762	434.884	434.571	434.463	434.401	434.324
426.508	425.775	425.775	425.775	425.818	426.064	425.502	428.324
Enrocamento (est+tm)		2755					
		426.847	434.253	428.902	434.188	2760	

Locais com enrocamento ou de necessidade de proteção do aterro

Ponte Sobre	Lado Esquerdo				Lado Direito			
	Estaca Inicial	Estaca Final	Área (m²)	Volume (m³)	Estaca Inicial	Estaca Final	Área (m²)	Volume (m³)
O Riacho Capim Grosso	2741+08	2755+17	3550	1775	2740+04	2755+17	3547	1774
	2759+08	2785+17	6376	3188	2759+08	2785+09	6671	3336
	Total		9926	4963	Total		10218	5109

Revisão	0	Emissão Inicial Minuta do Projeto Executivo		11/03/06	OK	CMG
Aprovação	CEHAB	ECOPLAN	Descrição	Data	Aprov.	Aut.
Verificação	CEHAB	CEHAB	Autorização			
Elaboração	Luciano Santarém	Luiz M. Baiser	Revisão	0		

**S.D.U.** COMPANHIA ESTADUAL DE HABITAÇÃO E OBRAS

**CEHAB**

ESCALAS: Indicada	COMPANHIA ESTADUAL DE HABITAÇÃO E OBRAS	FOLHA/TOTAL
DATA: OUT/06	Ferrovias: Transnordestino Trecho: Parnamirim - Araripina (112,6 km) Lote : 3	0-72
	<b>PROJETO DE DRENAGEM</b> Ponte Sobre o Riacho Capim Grosso	