SEÇÃO TIPO DE CORTE EM ROCHA

Escala 1:50

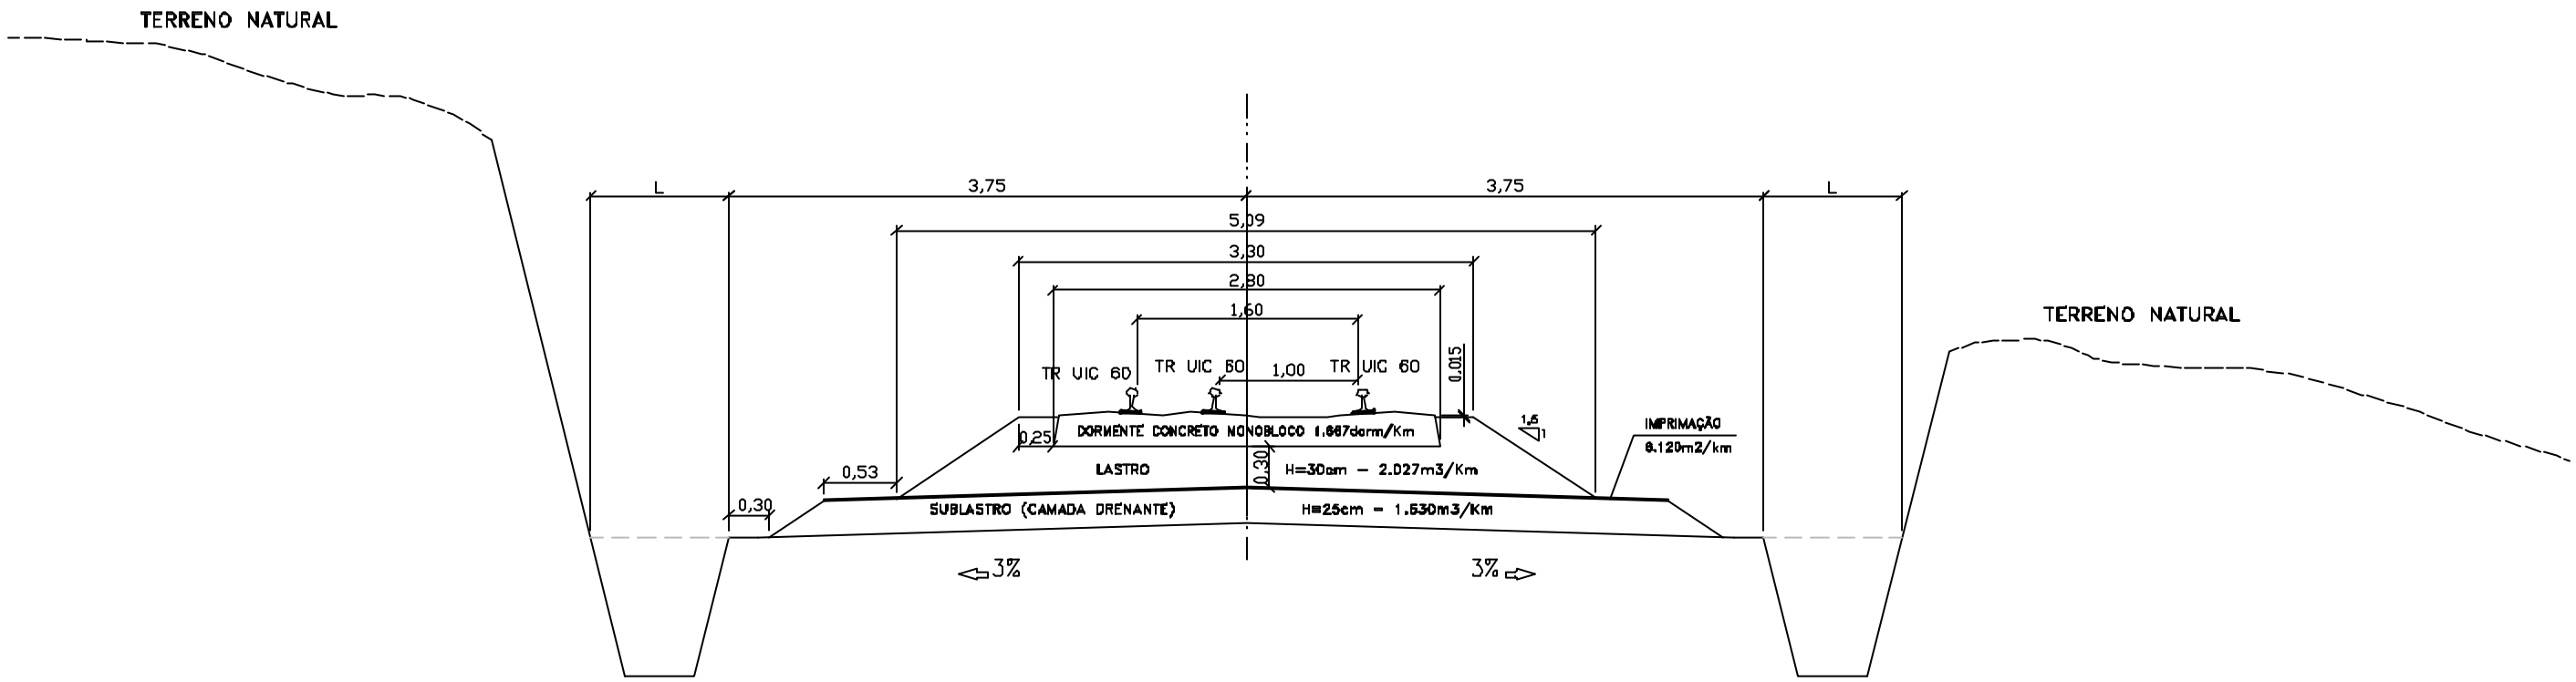

PLANTA BAIXA EM CORTE

Escala 1:100

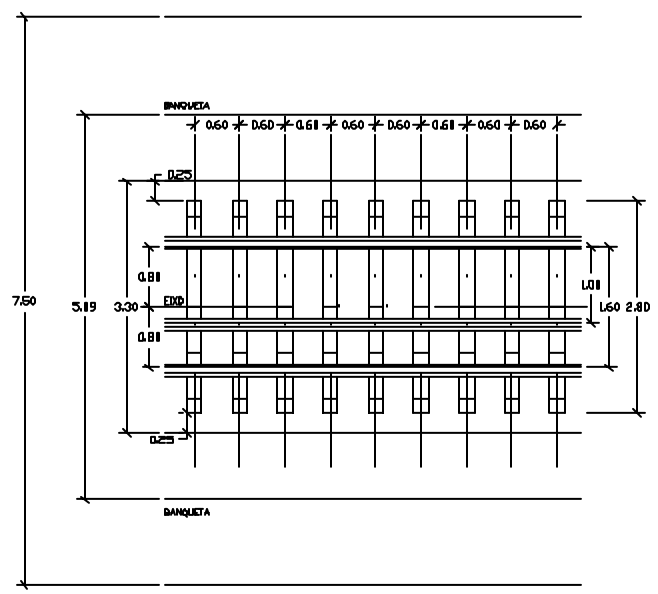

0	Emissão inicial			04/10/06	NK	CM
Revisão	Descrição			Data	Aprov.	Aut.
Aprovação	ECOPLAN CEHAB	Autorização	ECOPLAN CEHAB			
Elaboração: Valter Bochi	Verificação: Pedro Coutinho	Revisão 0	Referência Ecoplan: —			

ecoplan ENGENHARIA

S.D.U.	COMPANHIA ESTADUAL DE HABITAÇÃO E OBRAS	CEHAB
ESCALAS: indicadas	Ferrovia: Transnordestina Trecho : Pernambirim — Araripina Lote : 3	
DATA: Out/06	PROJETO DE SUPERESTRUTURA FERROVIÁRIA PLANTA BAIXA E SEÇÃO TRANSVERSAL EM CORTE	FOLHA/TOTAL SU-03