



SEÇÃO TIPO PÊRA FERROVIÁRIA 4 VIAS, ENTREVIAS DE 5,0 E 5,5m (EST. 4.727+12,74 à 4.802+06,00)

Escala 1:100

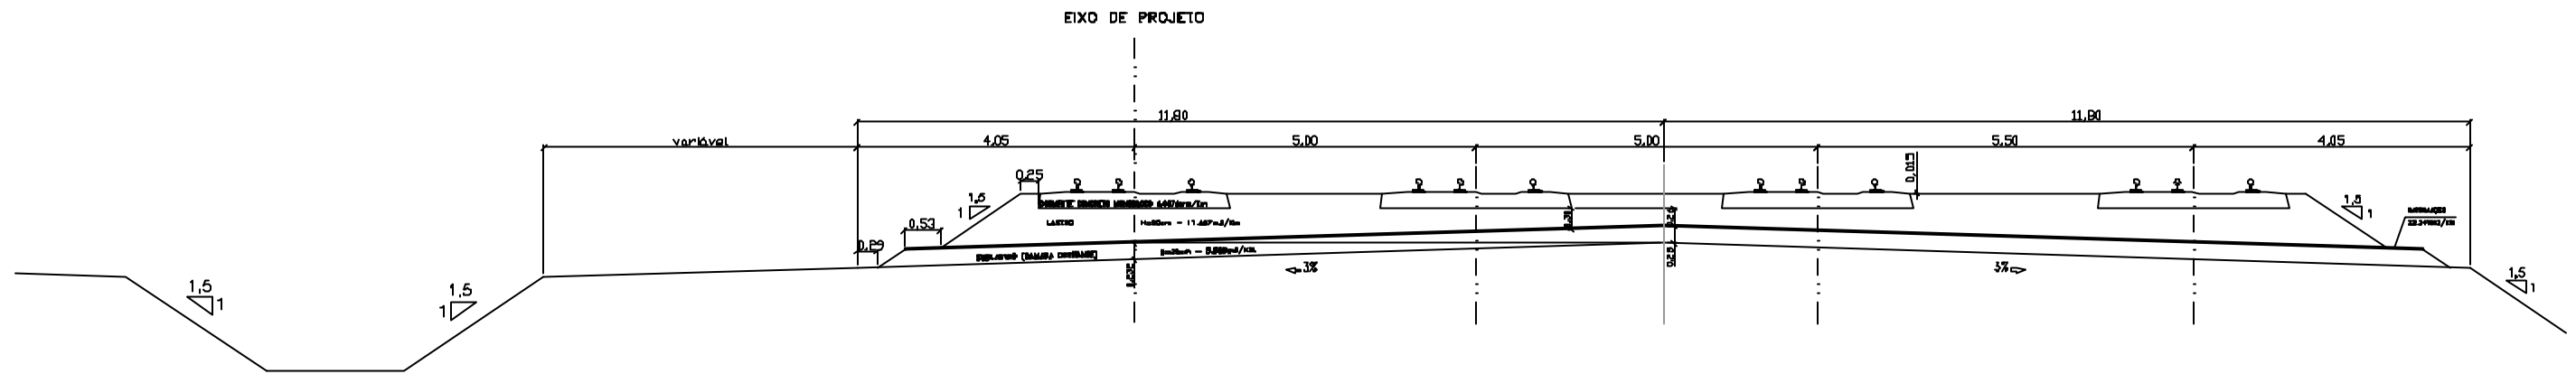

SEÇÃO TIPO PÊRA FERROVIÁRIA 3 VIAS, ENTREVIAS DE 5,0m (EST. 4.802+06,00 à 4.830+11,93)

Escala 1:100

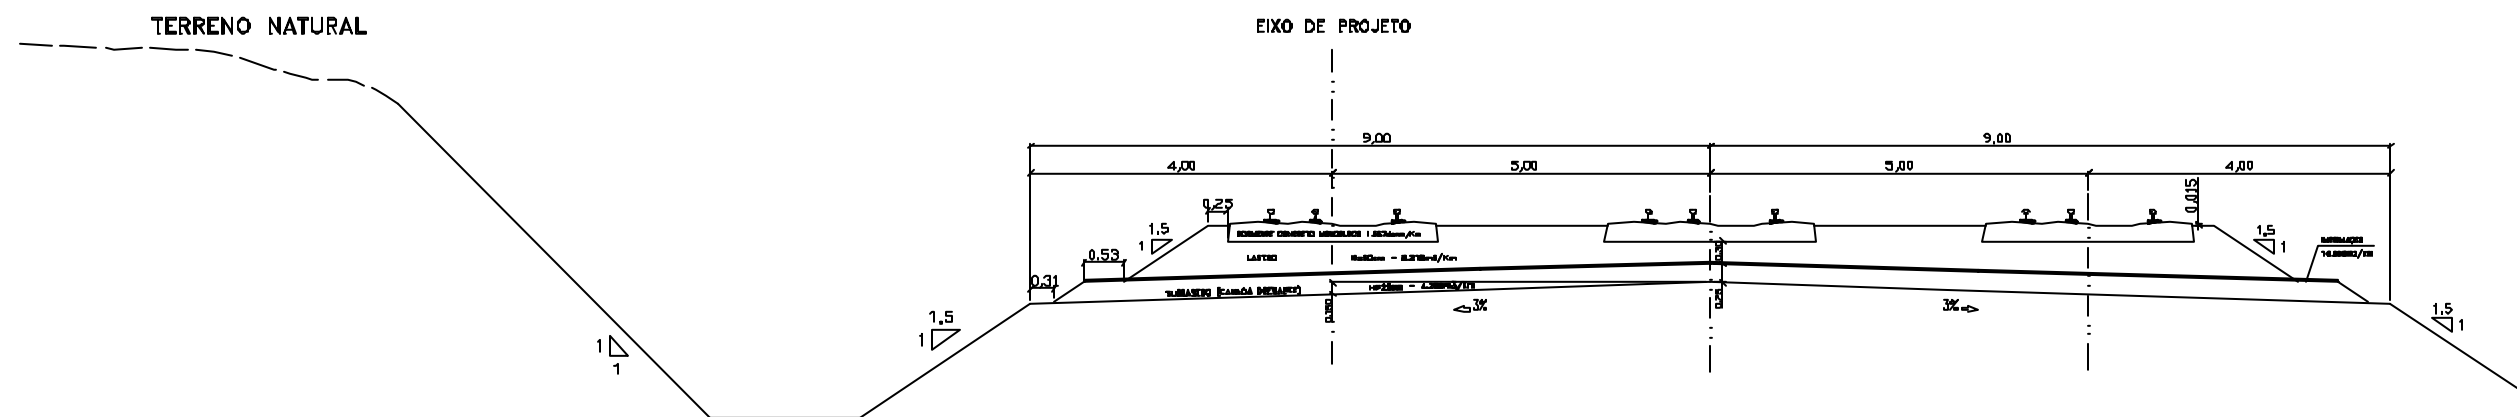

Emissão inicial		04/10/06	NK	CM	B
Revisão	Descrição	Data	Aprov.	Aut.	
Aprovação	ECOPLAN CEHAB	Autorização	ECOPLAN CEHAB		
Elaboração:	Verificação:	Revisão	Referência EcoPlan:		
Valter Bachi	Pedro Coutinho	0	-		



S.D.U.	COMPANHIA ESTADUAL DE HABITAÇÃO E OBRAS	CEHAB
ESCALAS:	Ferrovias: Transnordestina	
Indicadas	Trecho: Pamamirim - Araripina	
	Lote: 3	
DATA:	PROJETO DE SUPERESTRUTURA FERROVIÁRIA	FOLHA/TOTAL
Out/06	SEÇÕES TIPO - PÊRA FERROVIÁRIA	SU-06