



SEÇÃO TIPO PÊRA FERROVIÁRIA 3 VIAS, ENTREVIAS DE 6,0m (EST. 4.835+06,62 à 4.846+16,71)

Escala 1:100

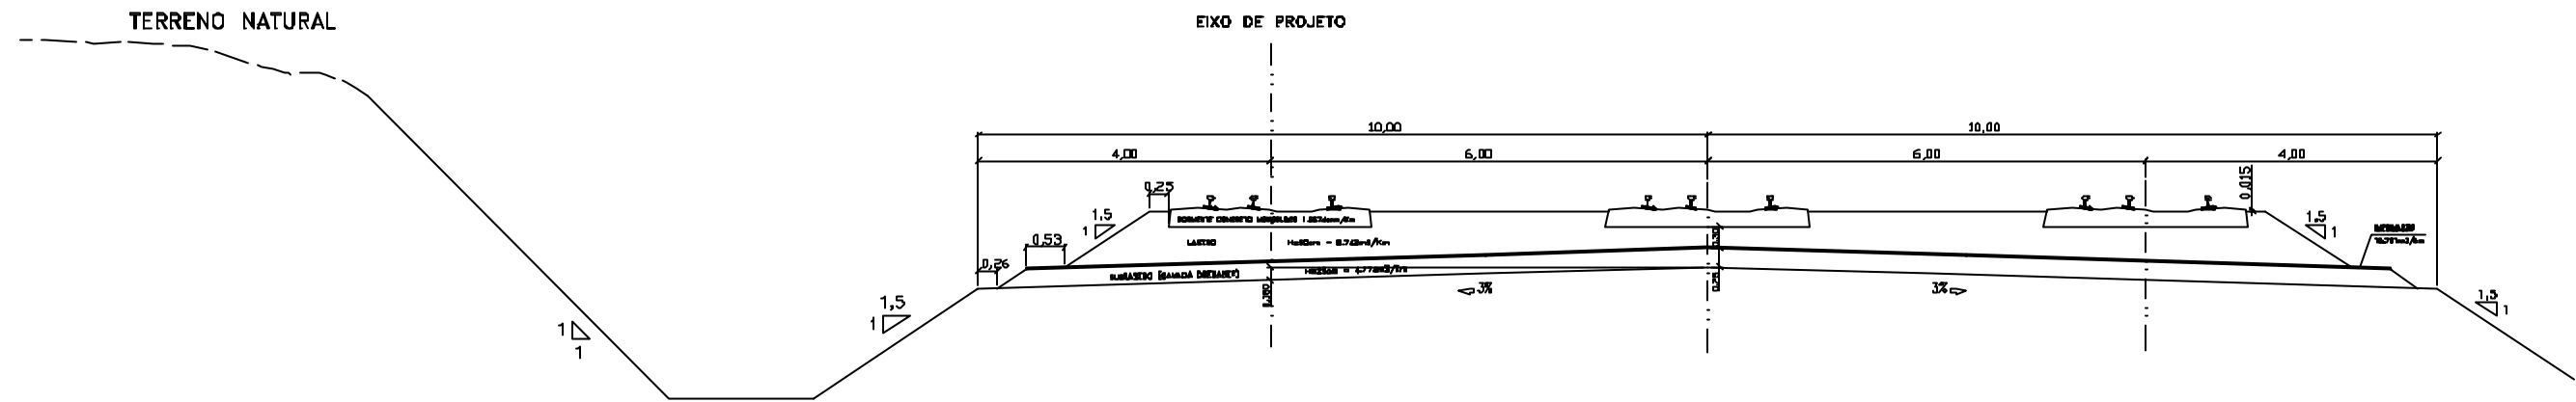

SEÇÃO TIPO PÊRA FERROVIÁRIA 4 VIAS, ENTREVIAS DE 6,0 E 5,0m (EST. 4.849+16,32 à 4.908+17,04)

Escala 1:100

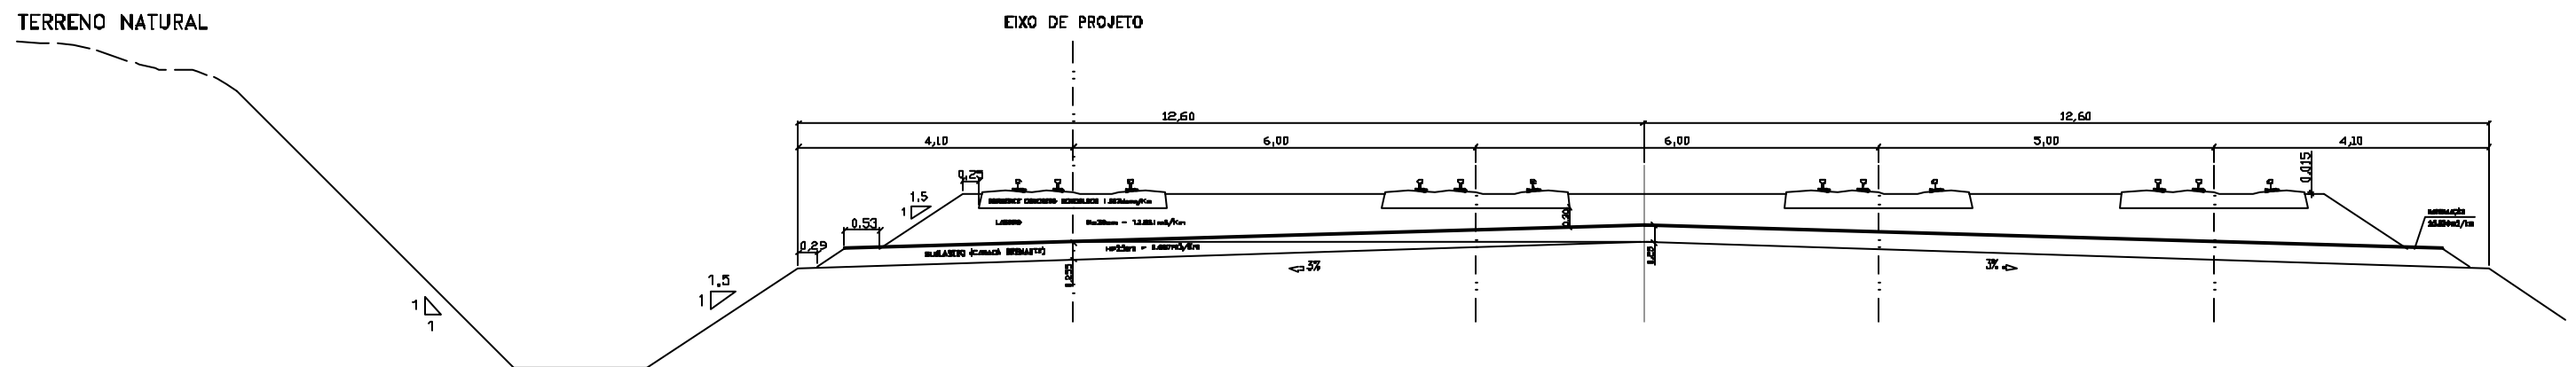

Emissão inicial		04/10/06	NK	CMC
Revisão	Descrição		Data	Aprov.
Aprovação	ECOPLAN CEHAB	Autorização	ECOPLAN CEHAB	
Elaboração:	Verificação:	Revisão	Referência Ecoplan:	
Valter Bachi	Pedro Coutinho	0	-	



S.D.U.	COMPANHIA ESTADUAL DE HABITAÇÃO E OBRAS	CEHAB
ESCALAS: indicadas	Ferrovia: Transnordestina Trecho: Parnamirim - Araripina Lote: 3	
DATA: Out/06	PROJETO DE SUPERESTRUTURA FERROVIÁRIA SEÇÕES TIPO - PÊRA FERROVIÁRIA	FOLHA/TOTAL SU-07