



APARELHO DE MUDANÇA DE VIA ABERTURA 1:10 BITOLA MISTA 1,60m x 1,00m – DESVIO À ESQUERDA TR UIC 60

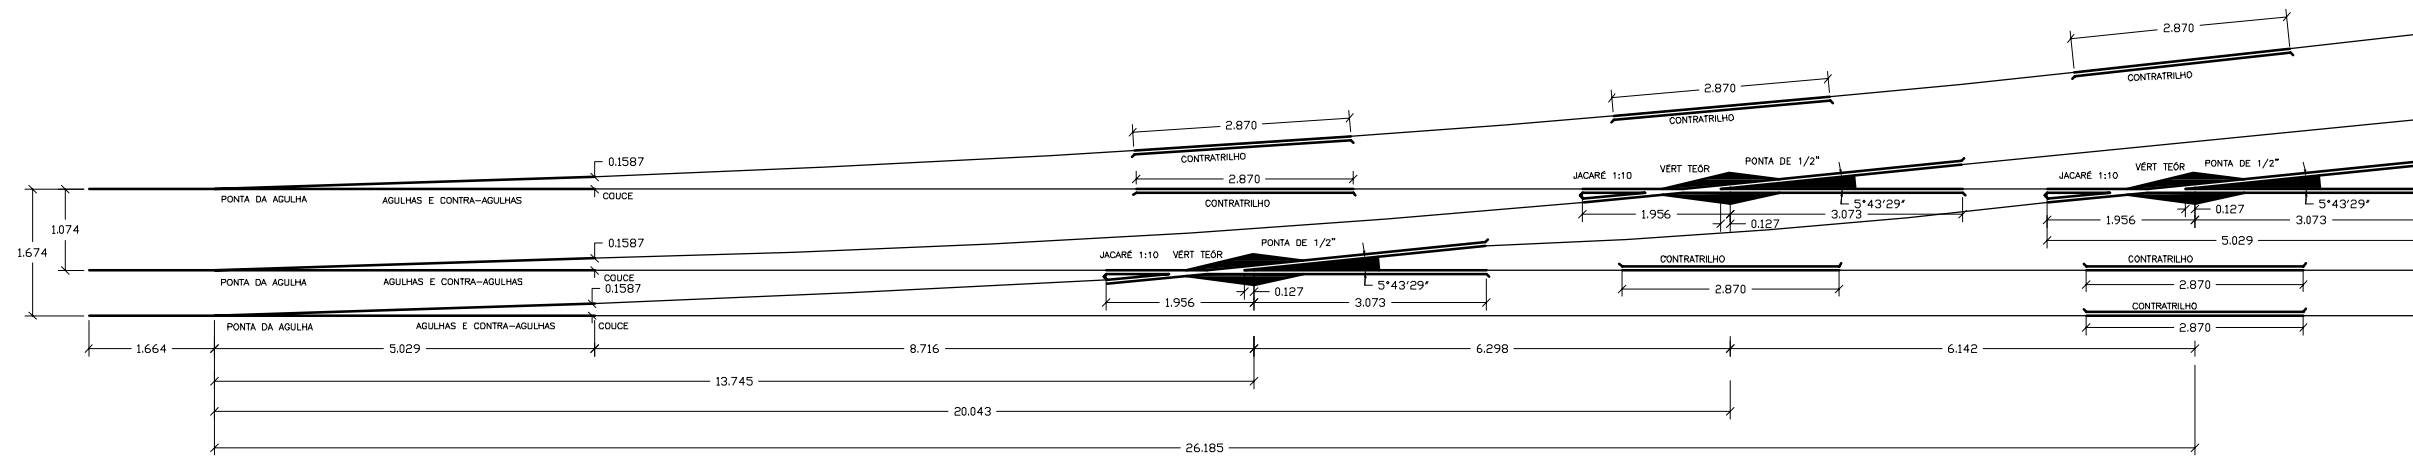

APARELHO DE MUDANÇA DE VIA ABERTURA 1:14 BITOLA MISTA 1,60m x 1,00m – DESVIO À ESQUERDA TR UIC 60

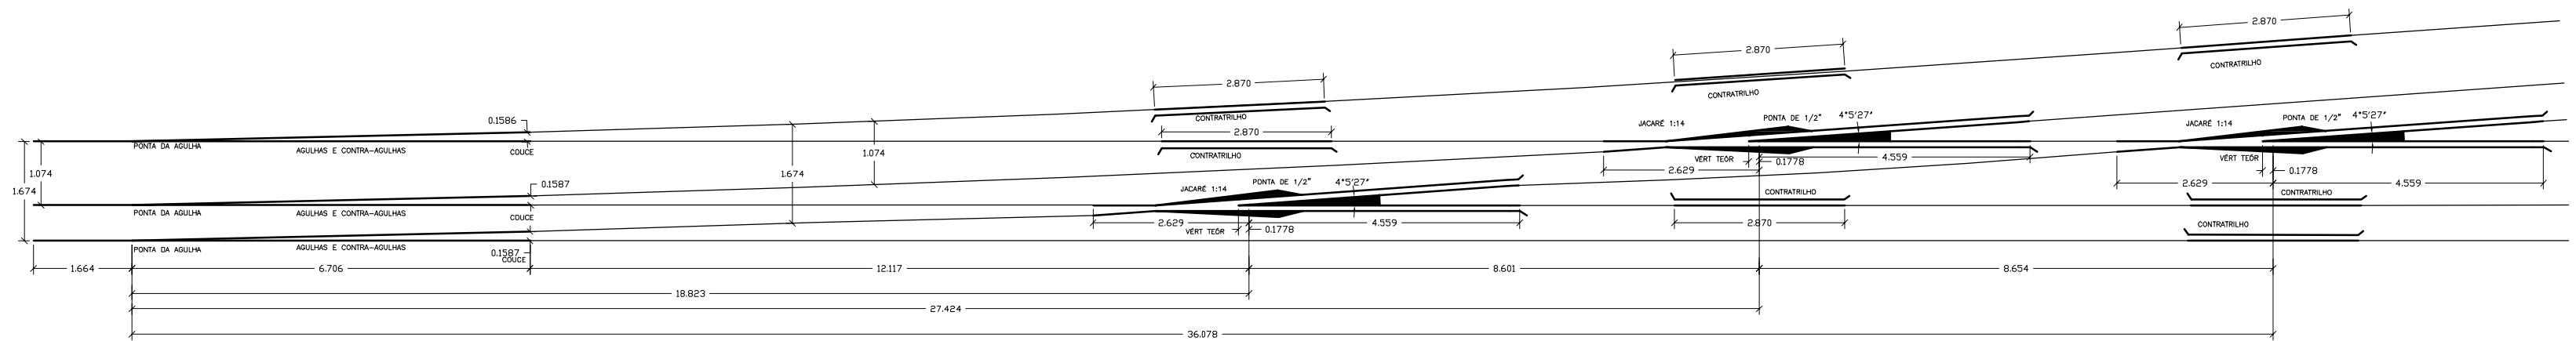

0	Emissão inicial	04/10/06	NK	CM
Revisão	Descrição	Data	Aprov.	Aut.
Aprovação	ECOPLAN CEHAB	Autorização	ECOPLAN CEHAB	
Elaboração:	Verificação:	Revisão	Referência Ecoplan:	
Valter Bochi	Pedro Coutinho	0	-	



S.D.U.	COMPANHIA ESTADUAL DE HABITAÇÃO E OBRAS	CEHAB
ESCALAS:	Ferrovia: Transnordestina Trecho : Parnamirim – Araripina (112,6 km) Lote : 3	
1:100		
DATA:	PROJETO SUPERESTRUTURA FERROVIÁRIA	FOLHA/TOTAL
Out/06	AMV Misto 1,60x1,00m com aberturas 1:10 e 1:14	SU-08