




APARELHO DE INVERSÃO DE BITOLA "POMBINHO" 1:10 TR UIC 60

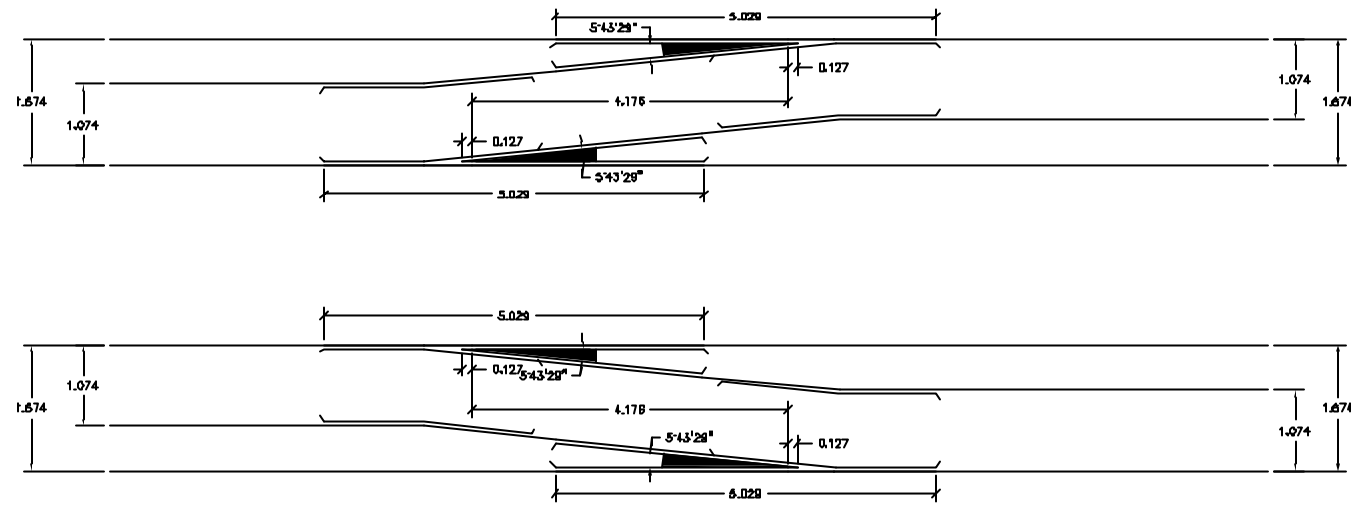

APARELHO DE INVERSÃO DE BITOLA "POMBINHO" 1:14 TR UIC 60

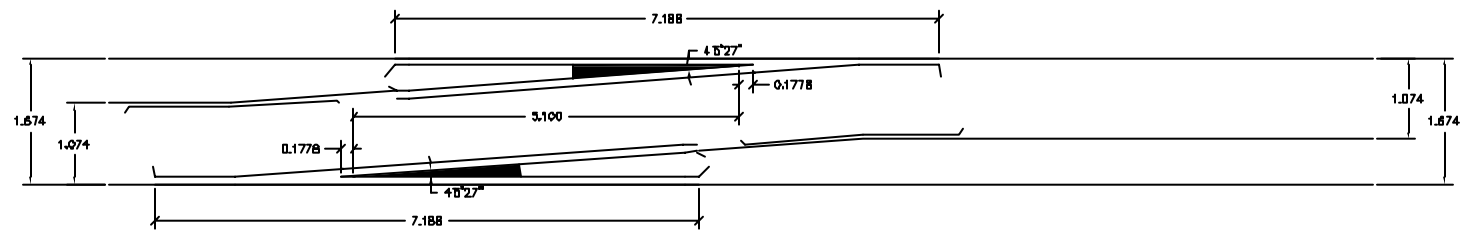

APARELHO DE INVERSÃO DE BITOLA "POMBINHO" 1:14 TR UIC 60

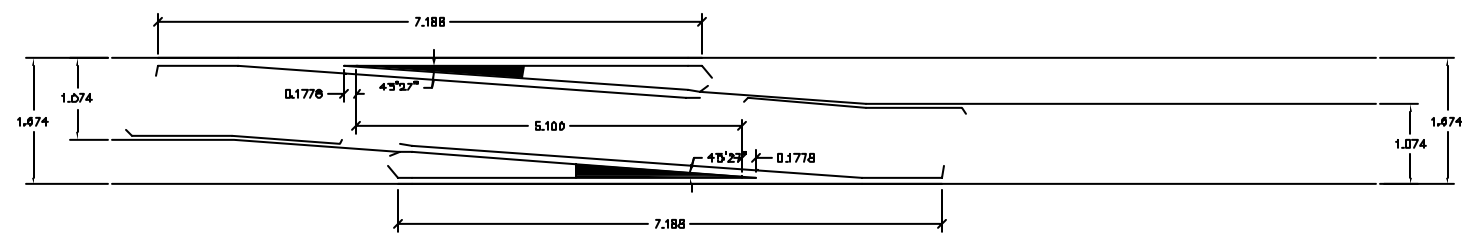

0	Emissão inicial	19/06/06	NK	CM	EM
Revisão	Descrição		Data	Aprov.	Aut.
Aprovação	ECOPLAN CEHAB	Autorização	ECOPLAN CEHAB		
Elaboração:	Verificação:	Revisão	Referência Ecoplan:		
Valter Bachi	Pedro Coutinho	0	-		



S.D.U.	COMPANHIA ESTADUAL DE HABITAÇÃO E OBRAS	CEHAB
ESCALAS:	Ferrovia: Transnordestina Trecho : Pamamirim - Araripina (112,6 km) Lote : 3	
1:100		
DATA:	PROJETO DE SUPERESTRUTURA FERROVIÁRIA	FOLHA/TOTAL
Jun/06	APARELHO DE INVERSÃO DE BITOLA "POMBINHO" 1:10 E 1:14	SU-09