



PARNAMIRIM

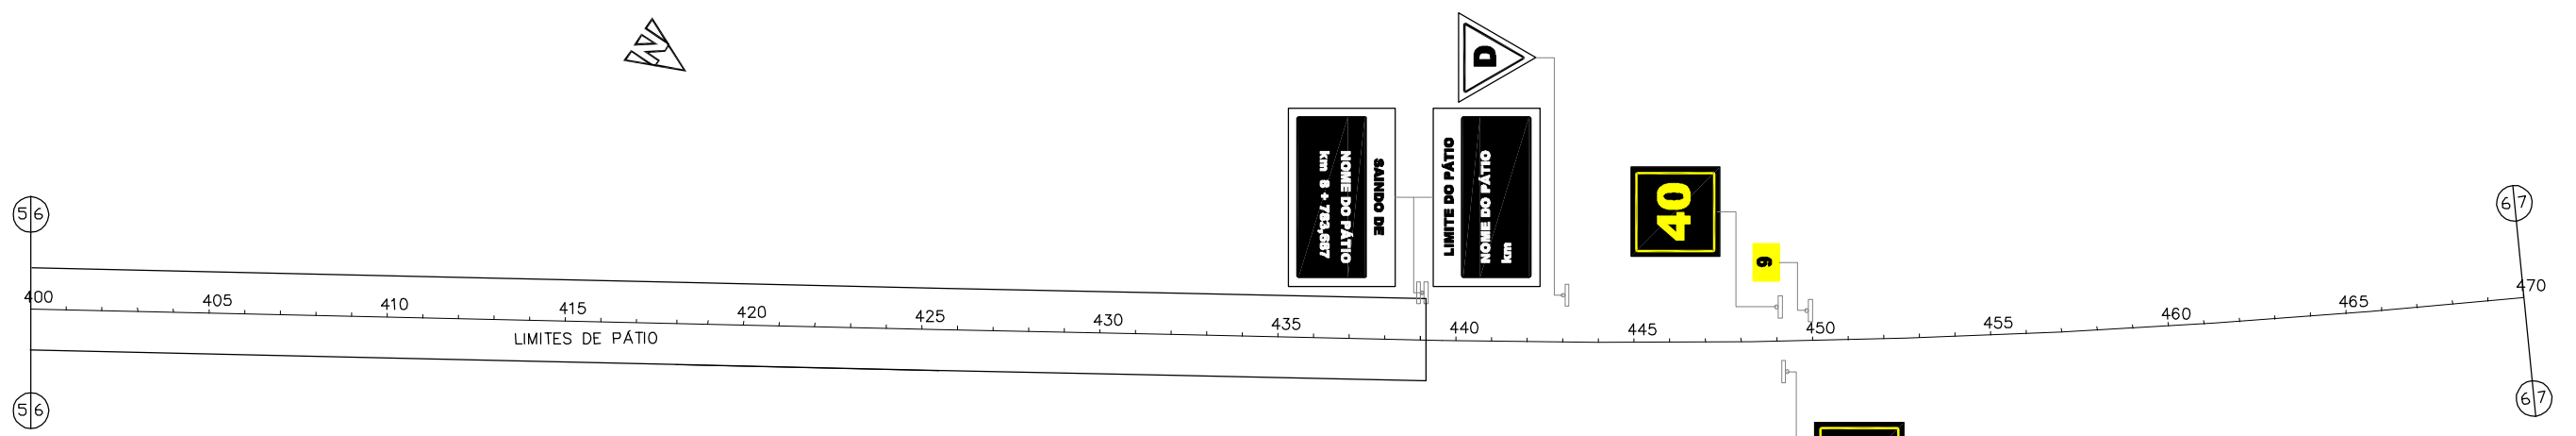

ARARIPINA

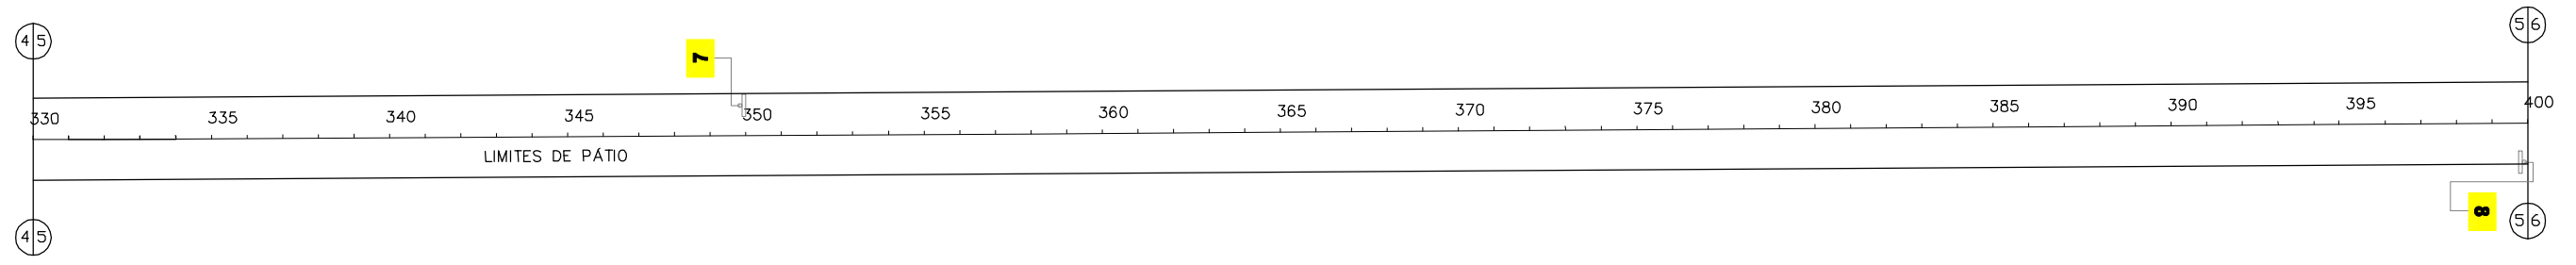

1	Minuta do Projeto Executivo	17/10/06	NK	CM
0	Emissão inicial	23/06/06	NK	CM
Revisão	Descrição	Data	Aprov.	Aut.
Aprovação	ECOPLAN CEHAB	Autorização	ECOPLAN CEHAB	
Elaboração: Pedro Coutinho	Verificação: Sérvulo N. Klein	Revisão 1	Referência Ecoplan: -	



S.D.U.	COMPANHIA ESTADUAL DE HABITAÇÃO E OBRAS	CEHAB
ESCALAS:	Ferrovia: Transnordestina Trecho : Parnamirim – Araripina (112,6 km) Lote : 3	
1:4.000		
DATA:	PROJETO DE SINALIZAÇÃO FERROVIÁRIA	FOLHA/TOTAL
Mai/06	LINHA GERAL – Estaca 330 à 470	S-03