


PARNAMIRIM

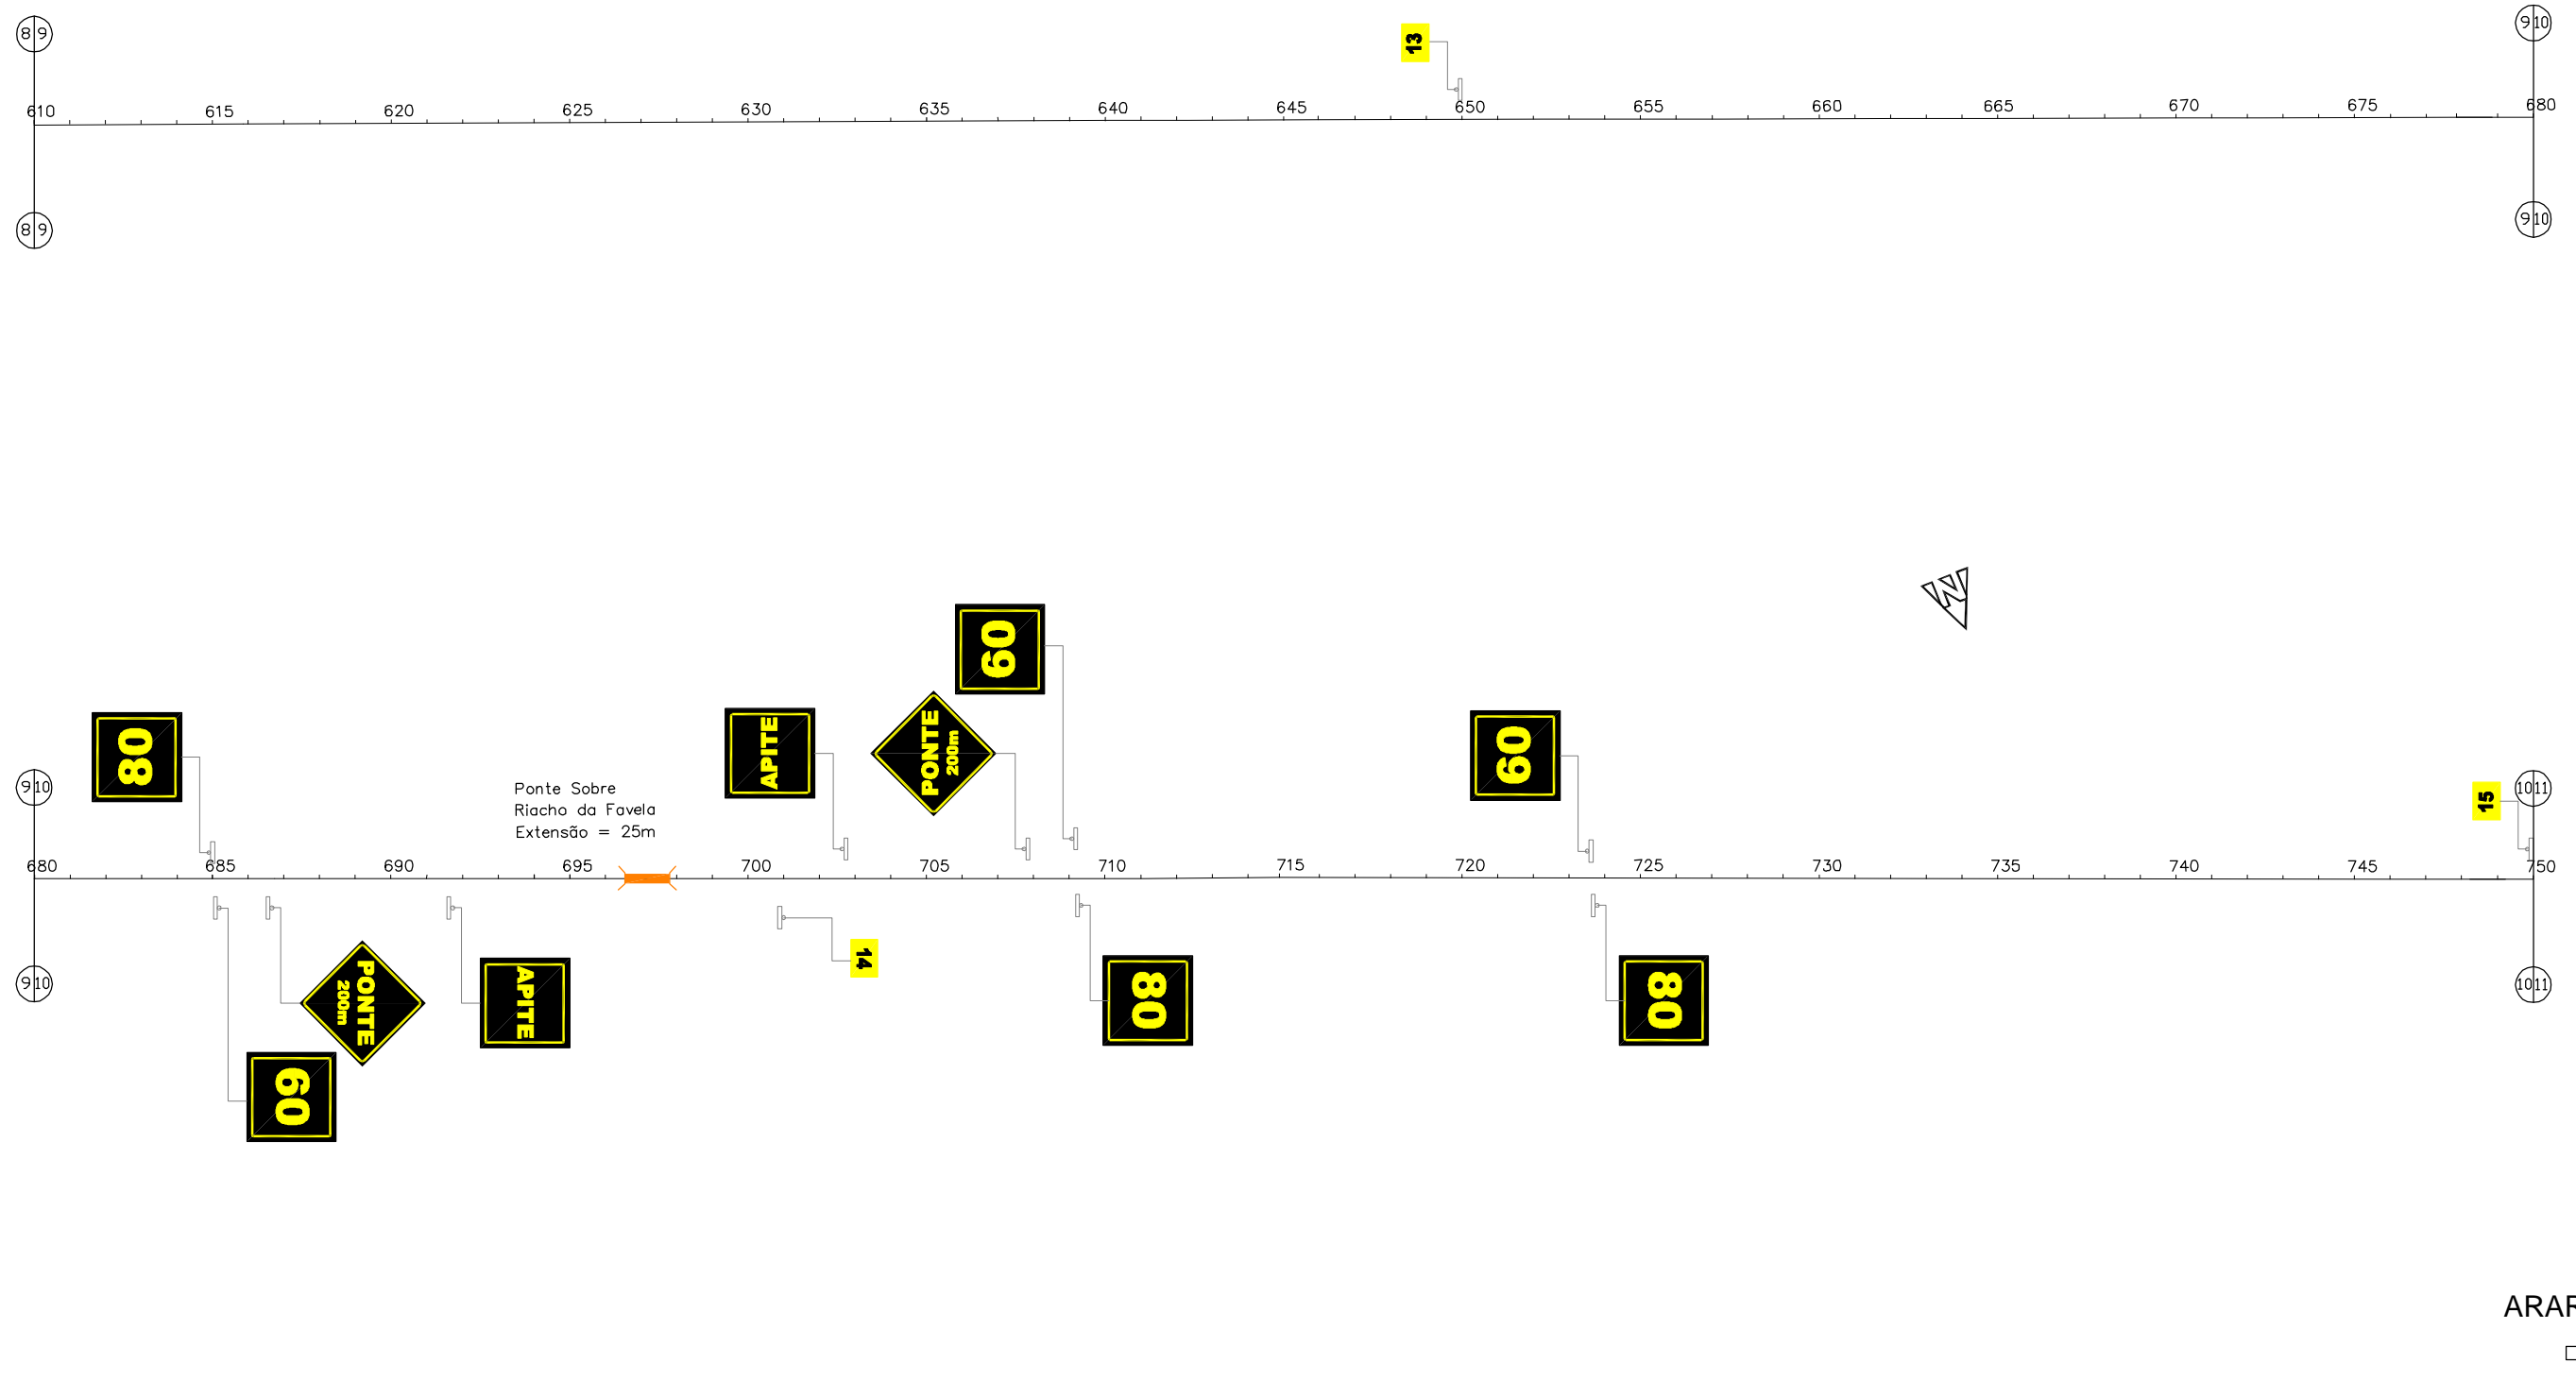

ARARIPINA



1	Minuta do Projeto Executivo	17/10/06	NK	CM
0	Emissão inicial	23/06/06	NK	CM
Revisão	Descrição	Data	Aprov.	Aut.
Aprovação	ECOPLAN CEHAB	Autorização	ECOPLAN CEHAB	
Elaboração: Pedro Coutinho	Verificação: Sérvulo N. Klein	Revisão 1	Referência Ecoplan: -	



S.D.U.	COMPANHIA ESTADUAL DE HABITAÇÃO E OBRAS	CEHAB
ESCALAS: 1:4.000	Ferovia: Transnordestina Trecho : Parnamirim – Araripina (112,6 km) Lote : 3	
DATA: Mai/06	PROJETO DE SINALIZAÇÃO FERROVIÁRIA LINHA GERAL – Estaca 610 à 750	FOLHA/TOTAL S-05