


PARNAMIRIM

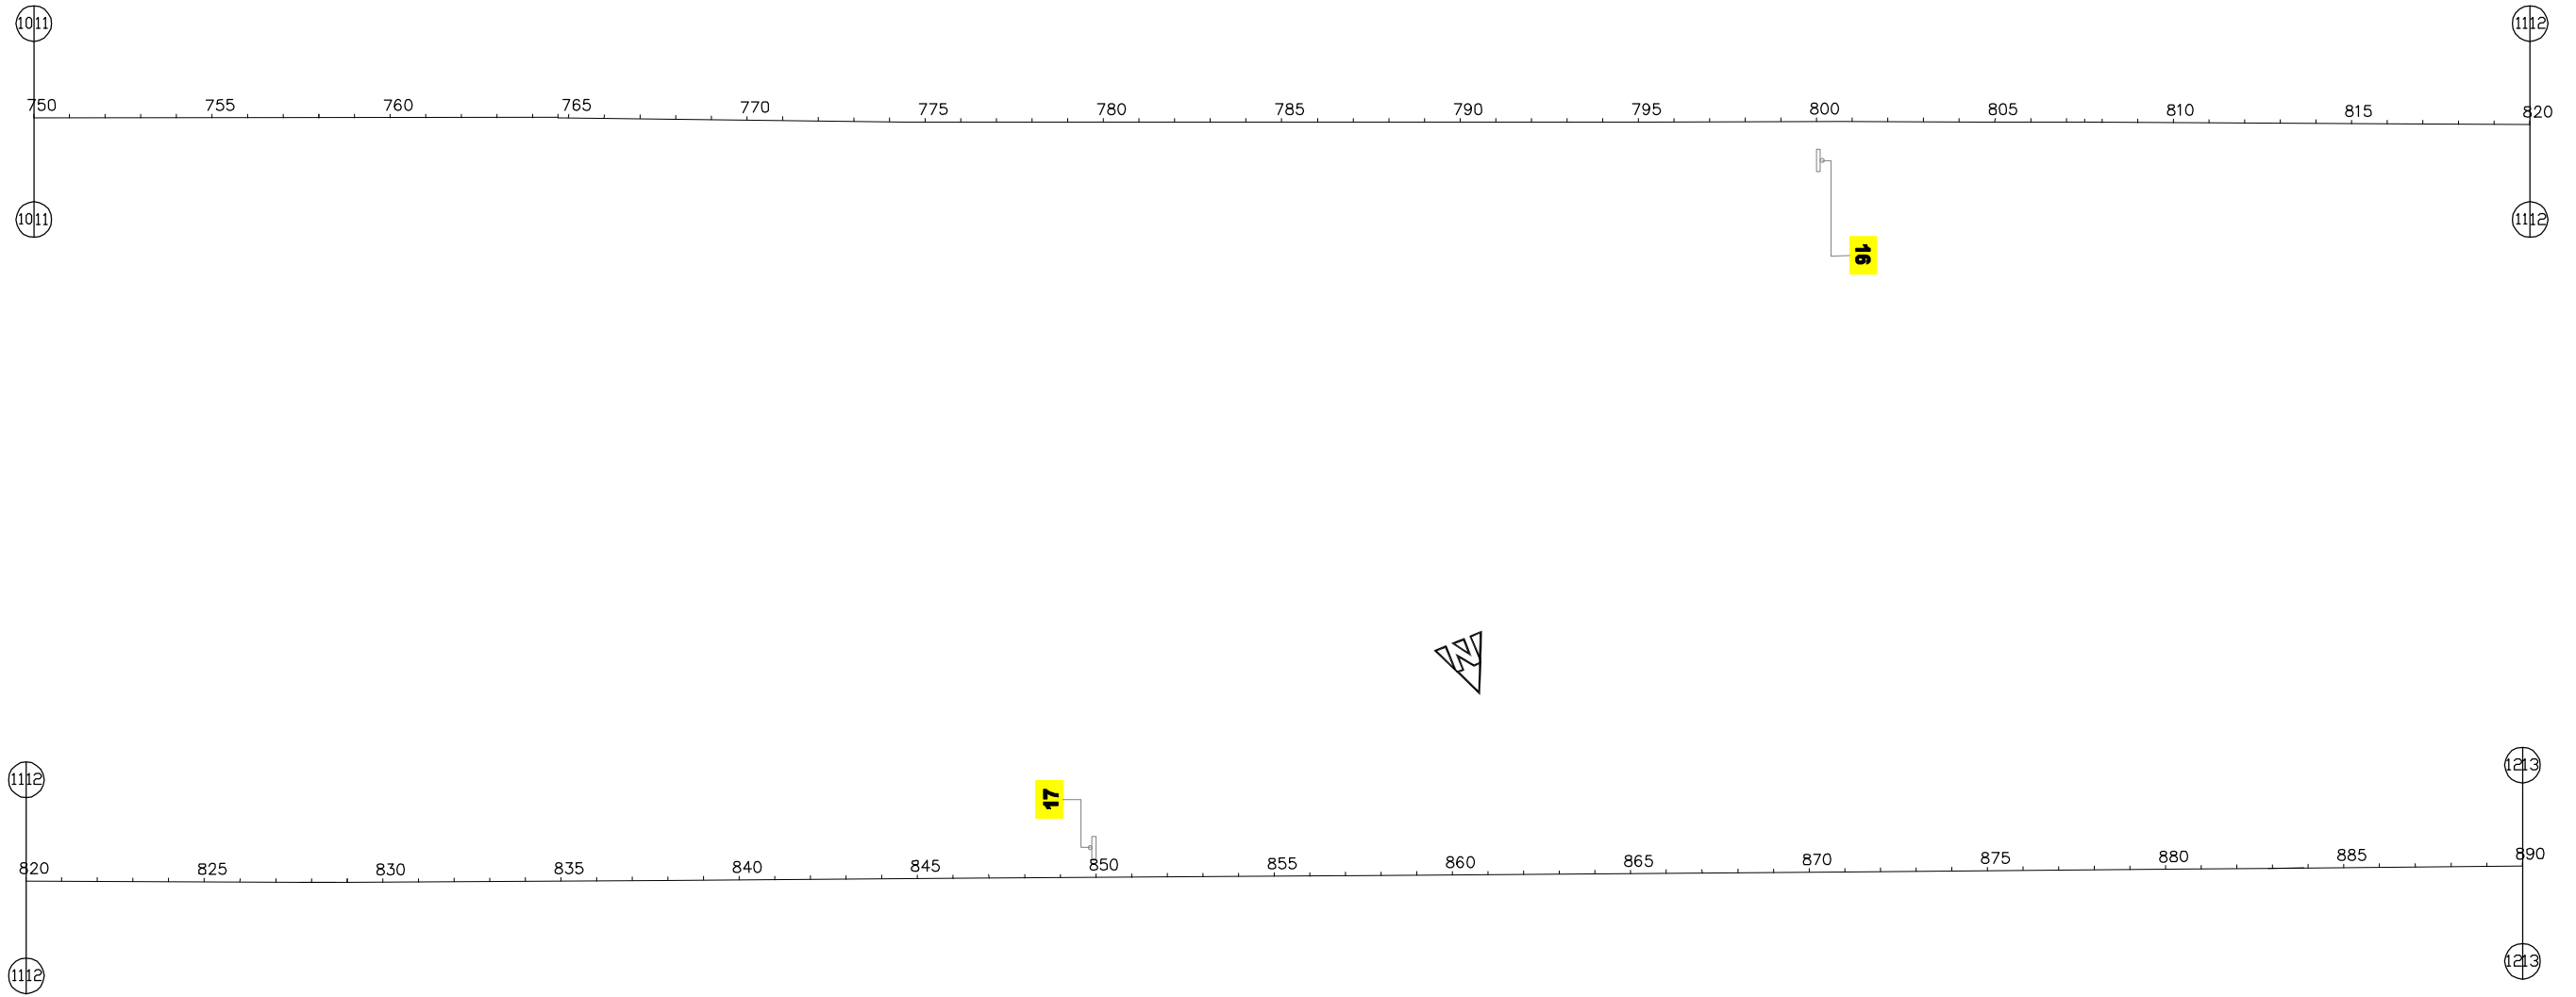

ARARIPINA



1	Minuta do Projeto Executivo	17/10/06	NK	<i>[Signature]</i>	CM	<i>[Signature]</i>
0	Emissão inicial	23/06/06	NK	<i>[Signature]</i>	CM	<i>[Signature]</i>
Revisão	Descrição	Data	Aprov.	Aut.		
Aprovação	ECOPLAN CEHAB	Autorização	ECOPLAN CEHAB			
Elaboração: Pedro Coutinho	Verificação: Sérvulo N. Klein	Revisão 1	Referência Ecoplan: -			



S.D.U.	COMPANHIA ESTADUAL DE HABITAÇÃO E OBRAS	CEHAB
ESCALAS:	Ferrovia: Transnordestina Trecho : Parnamirim – Araripina (112,6 km) Lote : 3	
1:4.000		
DATA:	PROJETO DE SINALIZAÇÃO FERROVIÁRIA	FOLHA/TOTAL
Mai/06	LINHA GERAL – Estaca 750 à 890	S-06