



PARNAMIRIM

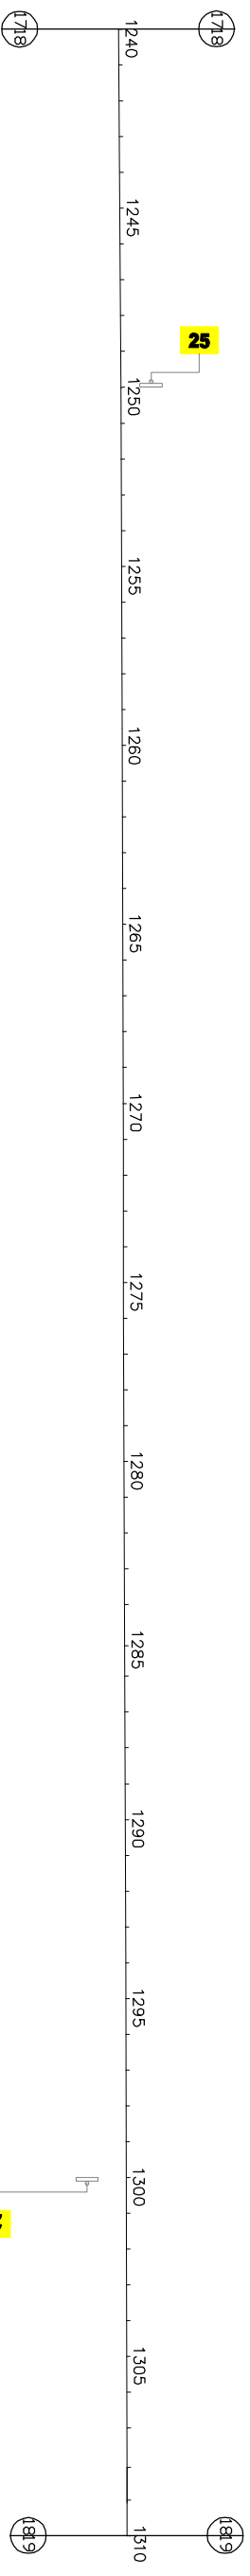

ARARIPINA

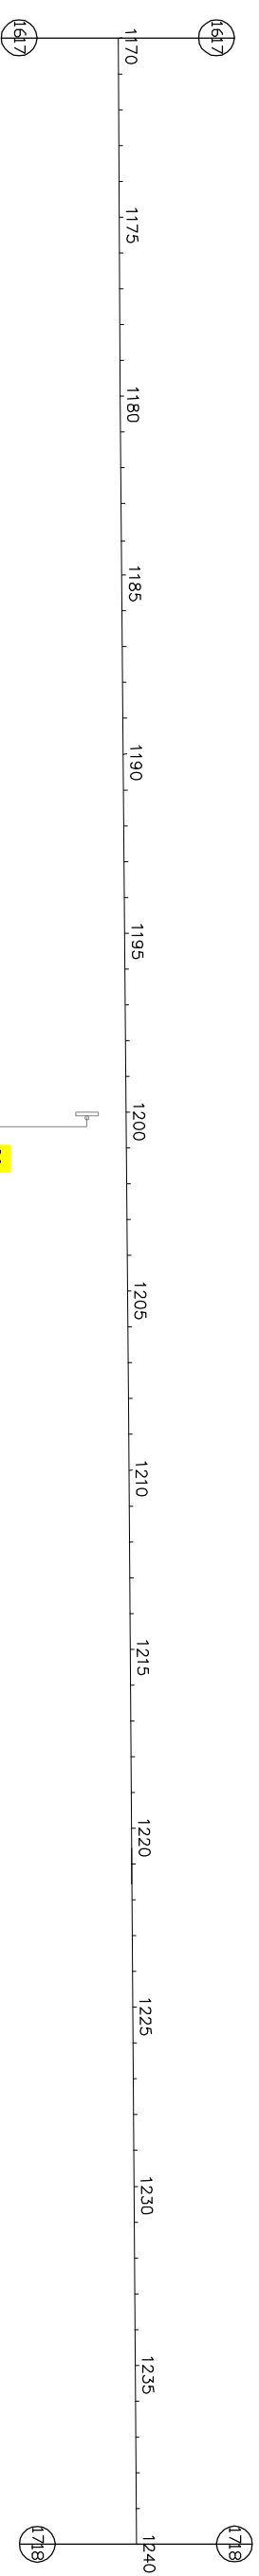

1		Minuto do Projeto Executivo		17/10/06		NK		CM	
0		Emissão Inicial		23/06/06		NK		CM	
Revisão		Descrição		Data		Aprov.		Aut.	
Aprovação		ECOPLAN		Autorização		ECOPLAN		CEHAB	
Elaboração:		CEHAB		Revisão		Referência Ecoplan:		-	
Pedro Coutinho		Sérvulo N. Klein		1					
		S.D.U.		COMPANHIA ESTADUAL DE HABITAÇÃO E OBRAS		CEHAB			
ESCALAS:		1:4.000		Ferrovia: Transnordestino		Trecho : Parnamirim - Araripina (112,6 km)			
DATA:		Mai/06		Lote : 3		PROJETO DE SINALIZAÇÃO FERROVIÁRIA		FOLHA/TOTAL	
				LINHA GERAL - Estaca 1170 à 1310				S-09	