



PARNAMIRIM

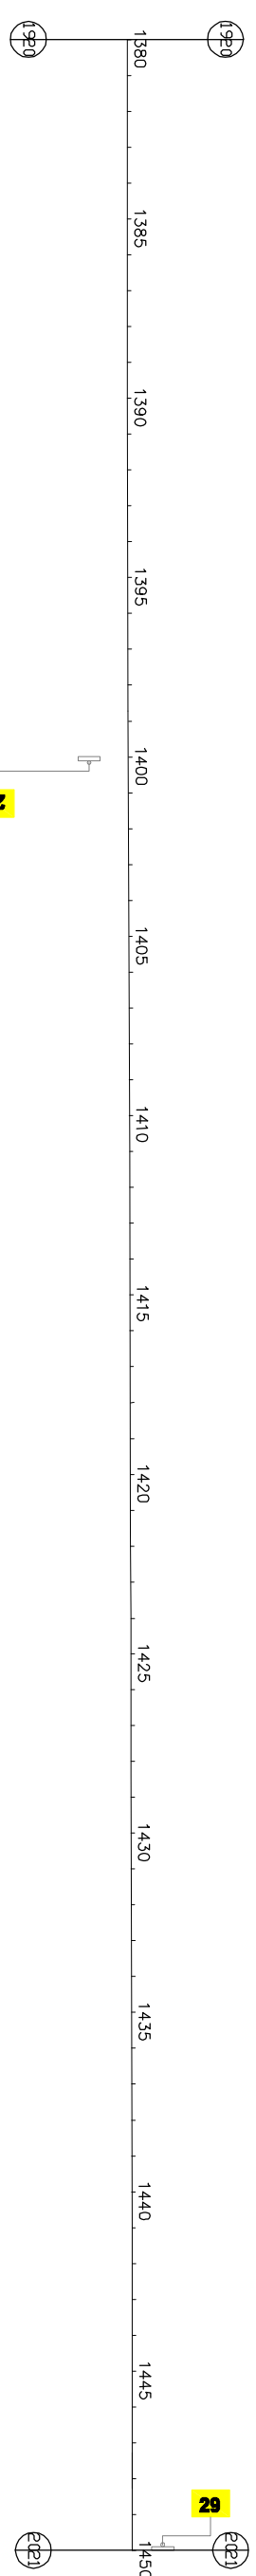

ARARIPINA

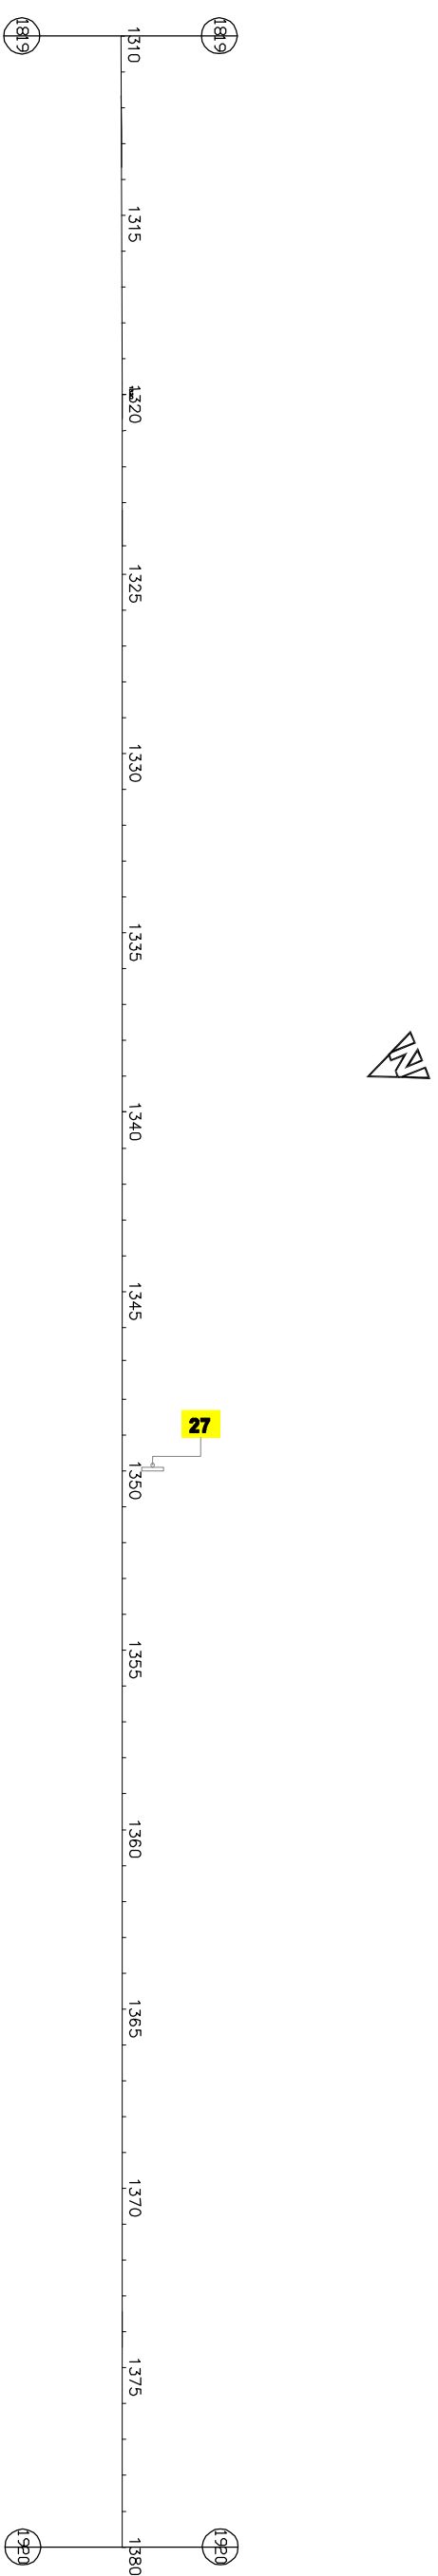

1 0 Revisão		Minuto do Projeto Executivo Emissão Inicial		17/10/06 23/06/06		NK NK		CM CM	
Aprovação Elaboração: Pedro Coutinho		ECOPLAN Verificação: Sérgio N. Klein		Autorização Revisão: 1		ECOPLAN Referência Ecoplan:			
S.D.U.		COMPANHIA ESTADUAL DE HABITAÇÃO E OBRAS		CEHAB		ESCALAS: 1:4.000		DATA: Mai/06	
FERROVIÁRIA		LINHA GERAL - Estaca 1310 à 1450		PROJETO DE SINALIZAÇÃO FERROVIÁRIA		FOLHA/TOTAL S-10		Trecho : Parnamirim - Araripina (112,6 km) Lote : 3	