




PARNAMIRIM

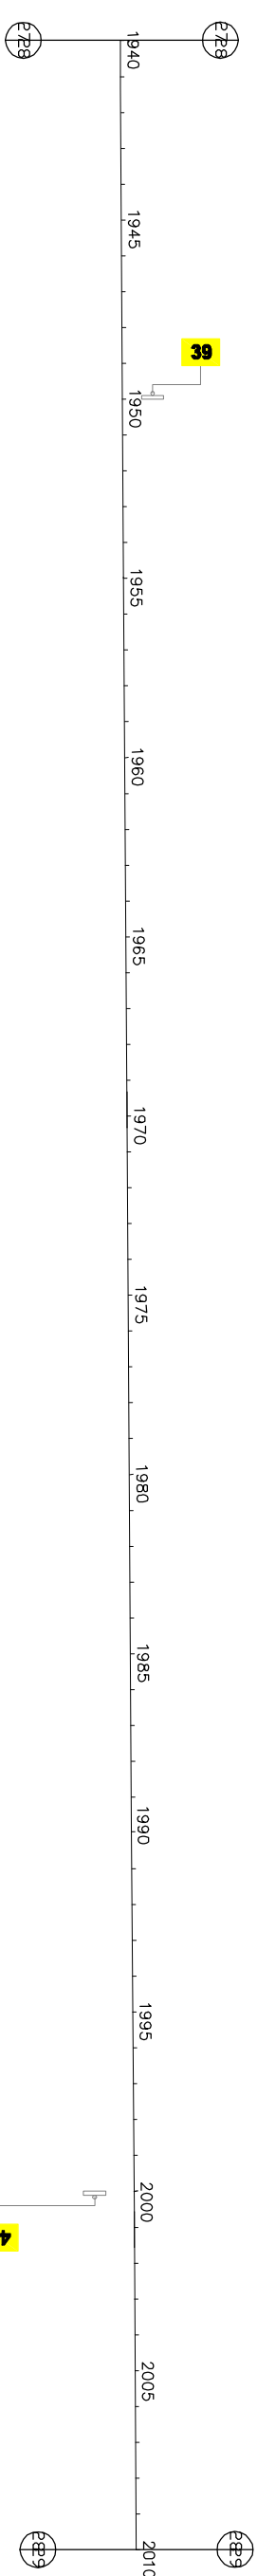

ARARIPINA

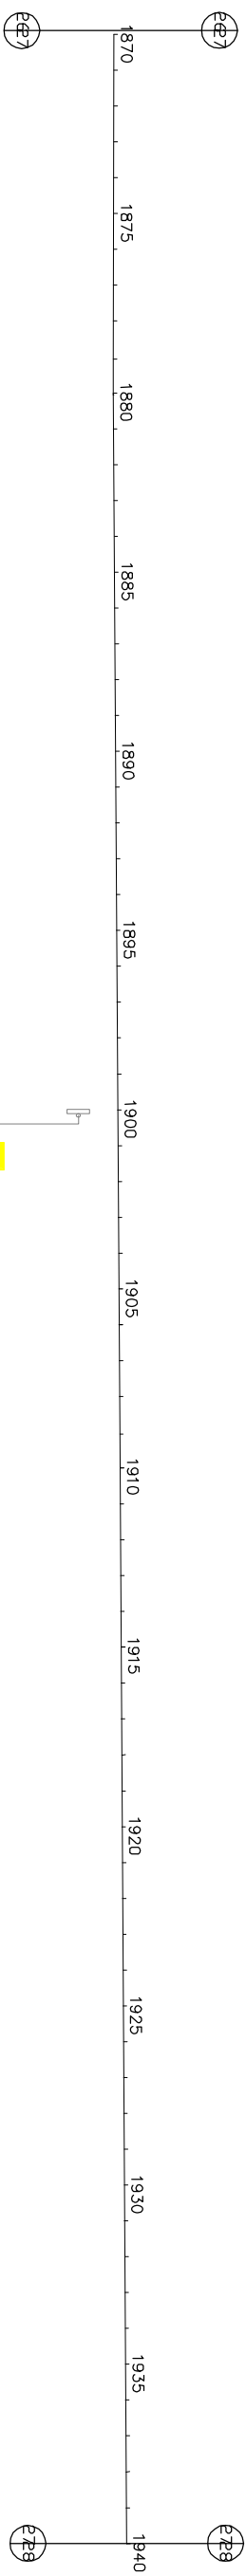

<table border="1"> <tr> <td>Revisão</td> <td>1</td> <td>Minuta do Projeto Executivo</td> </tr> <tr> <td>0</td> <td></td> <td>Emissão Inicial</td> </tr> </table>		Revisão	1	Minuta do Projeto Executivo	0		Emissão Inicial	<table border="1"> <tr> <td>Elaboração:</td> <td>CEHAB</td> <td>Verificação:</td> <td>Sérvulo N. Klein</td> </tr> <tr> <td>Aprovação:</td> <td>ECOPLAN</td> <td>Autorização:</td> <td>Revisão 1</td> </tr> </table>		Elaboração:	CEHAB	Verificação:	Sérvulo N. Klein	Aprovação:	ECOPLAN	Autorização:	Revisão 1				
Revisão	1	Minuta do Projeto Executivo																			
0		Emissão Inicial																			
Elaboração:	CEHAB	Verificação:	Sérvulo N. Klein																		
Aprovação:	ECOPLAN	Autorização:	Revisão 1																		
<table border="1"> <tr> <td>Revisão</td> <td>1</td> <td>17/10/06</td> <td>NK</td> <td>CM</td> </tr> <tr> <td>0</td> <td></td> <td>23/06/06</td> <td>NK</td> <td>CM</td> </tr> </table>		Revisão	1	17/10/06	NK	CM	0		23/06/06	NK	CM	<table border="1"> <tr> <td>Elaboração:</td> <td>ECOPLAN</td> <td>Verificação:</td> <td>Referência Ecoplan:</td> </tr> <tr> <td>Aprovação:</td> <td>ECOPLAN</td> <td>Autorização:</td> <td></td> </tr> </table>		Elaboração:	ECOPLAN	Verificação:	Referência Ecoplan:	Aprovação:	ECOPLAN	Autorização:	
Revisão	1	17/10/06	NK	CM																	
0		23/06/06	NK	CM																	
Elaboração:	ECOPLAN	Verificação:	Referência Ecoplan:																		
Aprovação:	ECOPLAN	Autorização:																			
		<b>S.D.U.</b>																			
ESCALAS: 1:4.000 DATA: Moí/06		<b>COMPANHIA ESTADUAL DE HABITAÇÃO E OBRAS</b> Ferrovia: Transnordestino Trecho : Parnamirim – Araripina (112,6 km) Lote : 3																			
<b>PROJETO DE SINALIZAÇÃO FERROVIÁRIA</b> LINHA GERAL – Estaca 1870 à 2010		<b>CEHAB</b> FOLHA/TOTAL S-14																			