




PARNAMIRIM

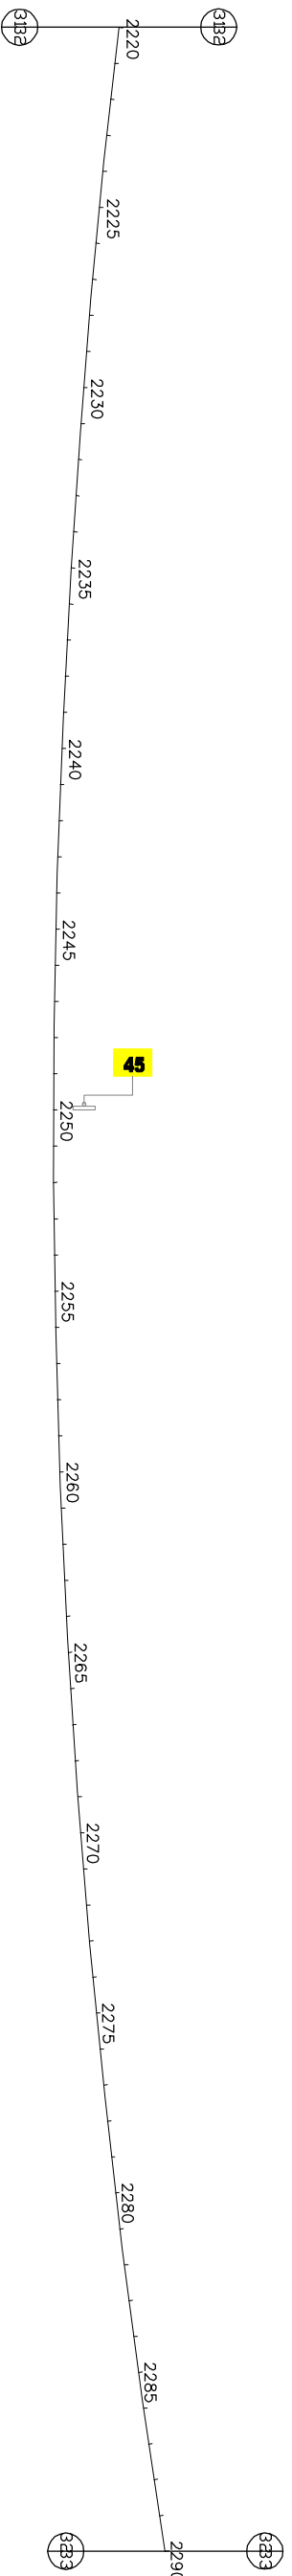

ARARIPINA

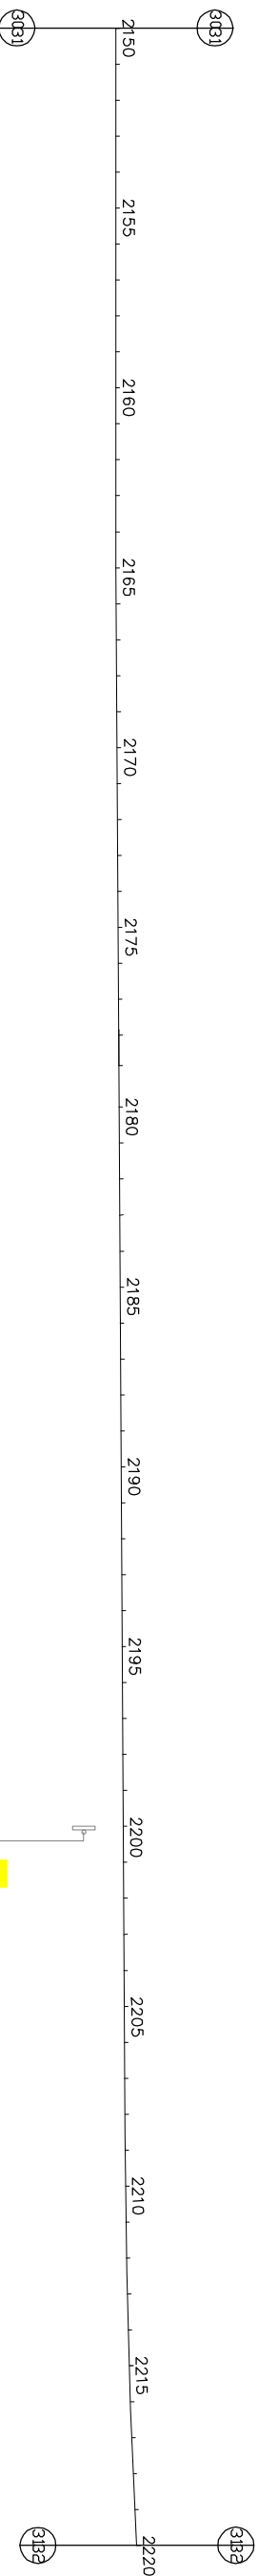

<table border="1"> <tr> <td>Revisão</td> <td>1</td> <td>Minuta do Projeto Executivo</td> <td></td> <td></td> <td></td> </tr> <tr> <td></td> <td>0</td> <td>Emissão Inicial</td> <td>17/10/06</td> <td>NK</td> <td>CM</td> </tr> <tr> <td colspan="2">Aprovação</td> <td>Descrição</td> <td>Data</td> <td>Apov.</td> <td>Aut.</td> </tr> <tr> <td colspan="2">Elaboração:</td> <td>ECOPLAN</td> <td></td> <td></td> <td></td> </tr> <tr> <td colspan="2">Verificação:</td> <td>CEHAB</td> <td></td> <td></td> <td></td> </tr> <tr> <td colspan="2">Pedro Coutinho</td> <td>Sérvulo N. Klein</td> <td></td> <td></td> <td></td> </tr> <tr> <td colspan="2">Autorização</td> <td>ECOPLAN</td> <td></td> <td></td> <td></td> </tr> <tr> <td colspan="2">Revisão</td> <td>CEHAB</td> <td></td> <td></td> <td></td> </tr> <tr> <td colspan="2">1</td> <td>Referência Ecoplan:</td> <td></td> <td></td> <td></td> </tr> </table>		Revisão	1	Minuta do Projeto Executivo					0	Emissão Inicial	17/10/06	NK	CM	Aprovação		Descrição	Data	Apov.	Aut.	Elaboração:		ECOPLAN				Verificação:		CEHAB				Pedro Coutinho		Sérvulo N. Klein				Autorização		ECOPLAN				Revisão		CEHAB				1		Referência Ecoplan:						S.D.U. ESCALAS: 1:4.000 DATA: Mai/06	COMPANHIA ESTADUAL DE HABITAÇÃO E OBRAS Ferrovia: Transnordestino Trecho : Parnamirim – Araripina (112,6 km) Lote : 3	CEHAB FOLHA/TOTAL S-16
Revisão	1	Minuta do Projeto Executivo	
	0	Emissão Inicial	17/10/06	NK	CM	
Aprovação		Descrição	Data	Apov.	Aut.	
Elaboração:		ECOPLAN	
Verificação:		CEHAB	
Pedro Coutinho		Sérvulo N. Klein	
Autorização		ECOPLAN	
Revisão		CEHAB	
1		Referência Ecoplan:	
PROJETO DE SINALIZAÇÃO FERROVIÁRIA LINHA GERAL – Estaca 2150 à 2290	