



PARNAMIRIM

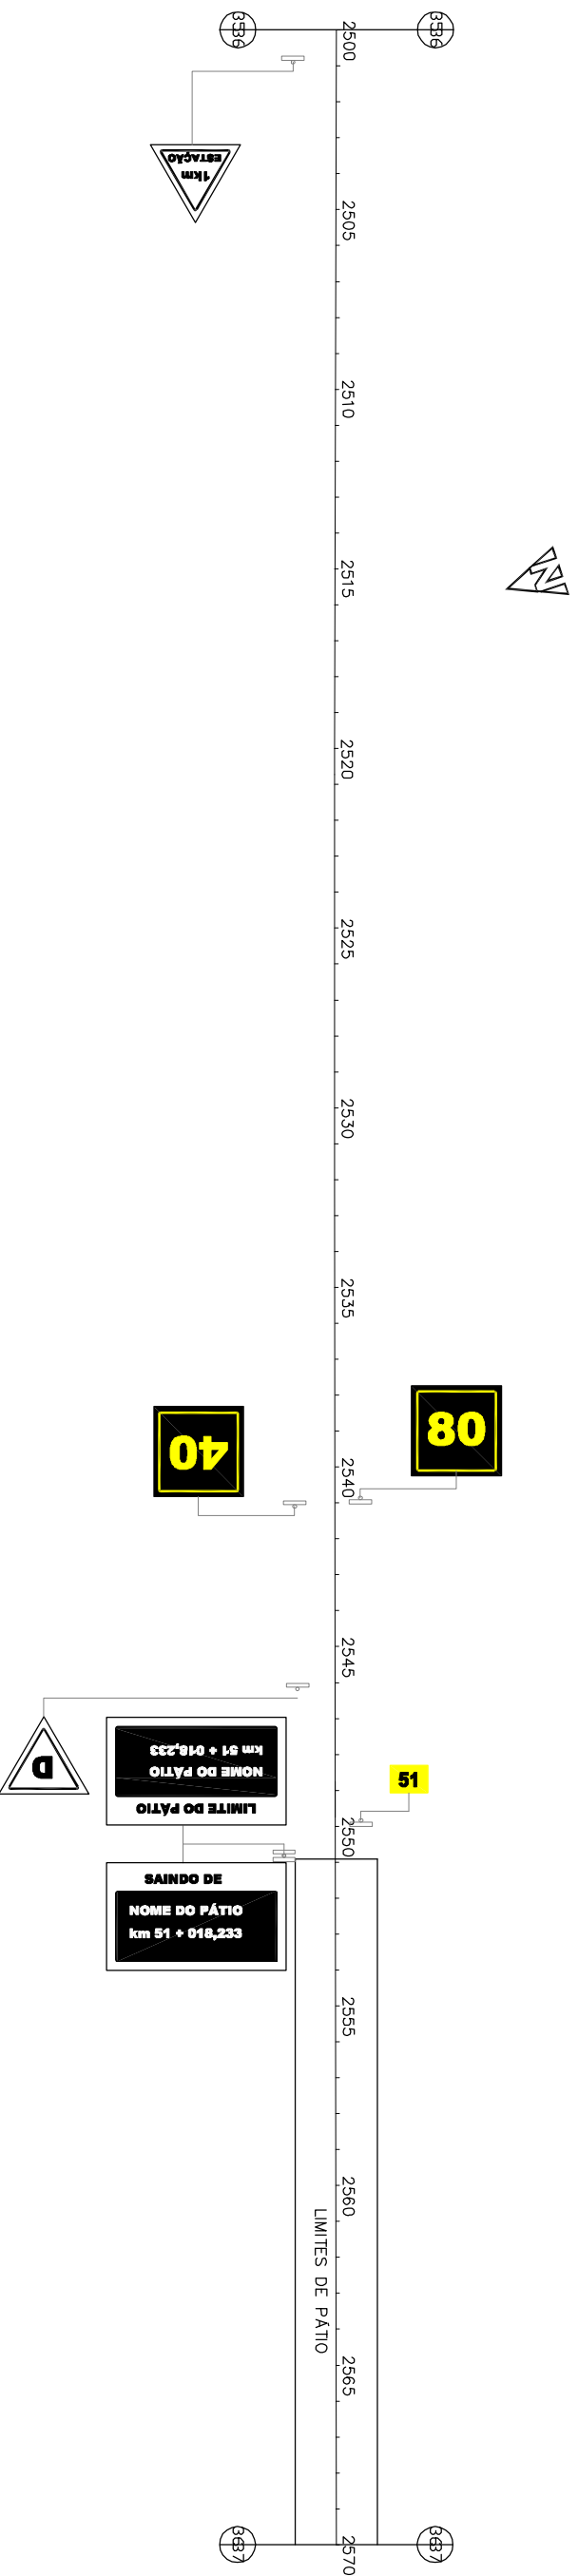

ARARIPINA

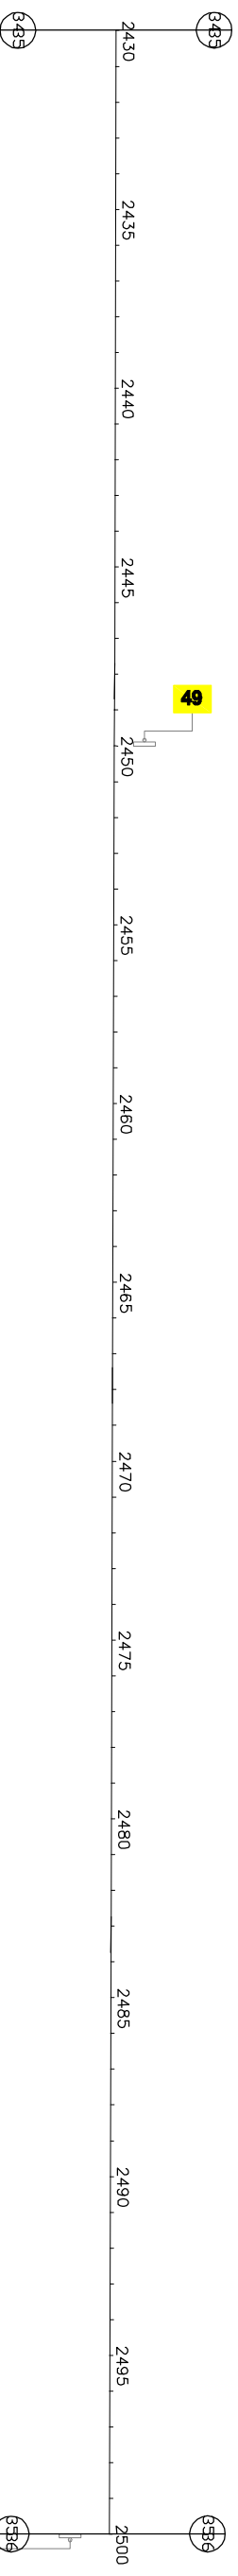

Revisão		Minuta do Projeto Executivo	
1		17/10/06	NK
0		23/06/06	NK
Aprovação		Descrição	
Elaboração:	ECOPLAN	Verificação:	CEHAB
ECOPLAN		Serviço:	Serviço N. Klein
Autorização		Referência Ecoplan:	
1		-	



S.D.U.	COMPANHIA ESTADUAL DE HABITAÇÃO E OBRAS	CEHAB
ESCALAS:	Ferrovia: Transnordestino	
1:4.000	Trecho : Parnamirim – Araripina (112,6 km)	
DATA:	Lote : 3	
Moi/06	PROJETO DE SINALIZAÇÃO FERROVIÁRIA	FOLHA/TOTAL
	LINHA GERAL – Estaca 2430 à 2570	S-18