



PARNAMIRIM

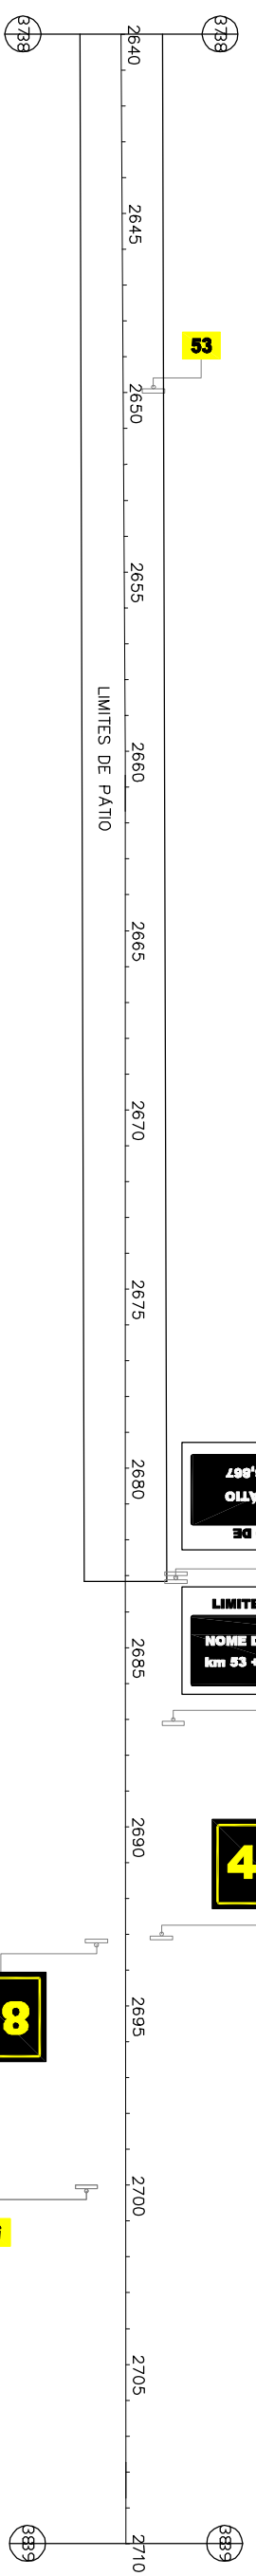

ARARIPINA

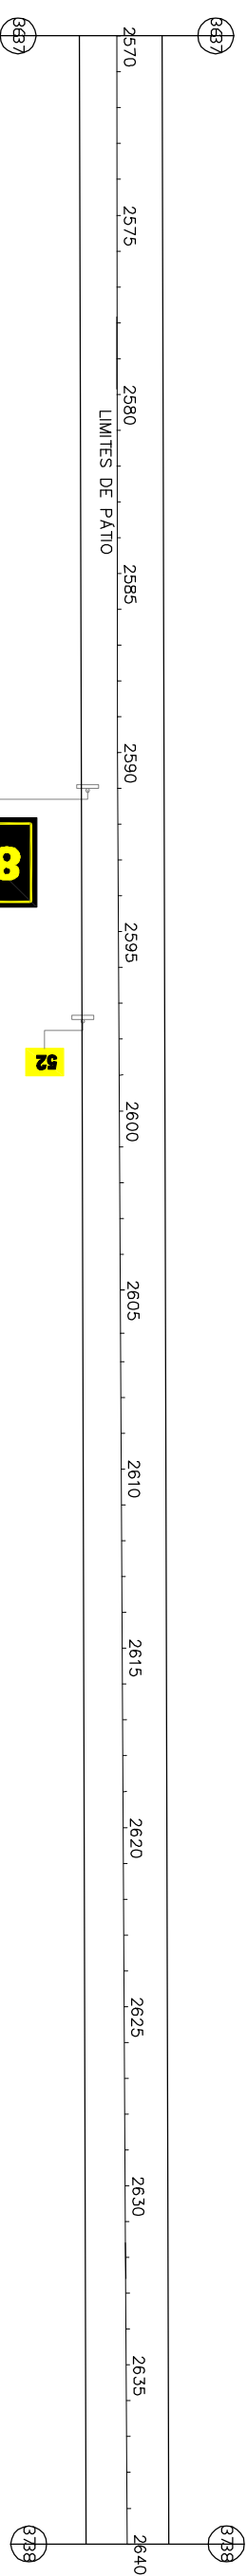

Revisão		1		Minuta do Projeto Executivo	
Revisão		0		Emissão Inicial	
Aprovação		ECOPLAN		Autorização	
Elaboração:		Pedro Coutinho		Revisão	
Verificação:		Sérvulo N. Klein		1	
Data		17/10/06		CM/	
Aprov.		[Signature]		CM/	
Aut.		[Signature]		CM/	
Referência Ecoplan:		-		-	
S.D.U.		COMPANHIA ESTADUAL DE HABITAÇÃO E OBRAS		CEHAB	
ESCALAS:		1:4.000		Ferrovia: Transnordestino	
DATA:		Mo/06		Trecho : Parnamirim - Araripina (112,6 km)	
Lote		: 3		Linha Geral - Estaca 2570 à 2710	
PROJETO DE SINALIZAÇÃO FERROVIÁRIA		LINHA GERAL - Estaca 2570 à 2710		FOLHA/TOTAL	
S-19				S-19	

