



PARNAMIRIM

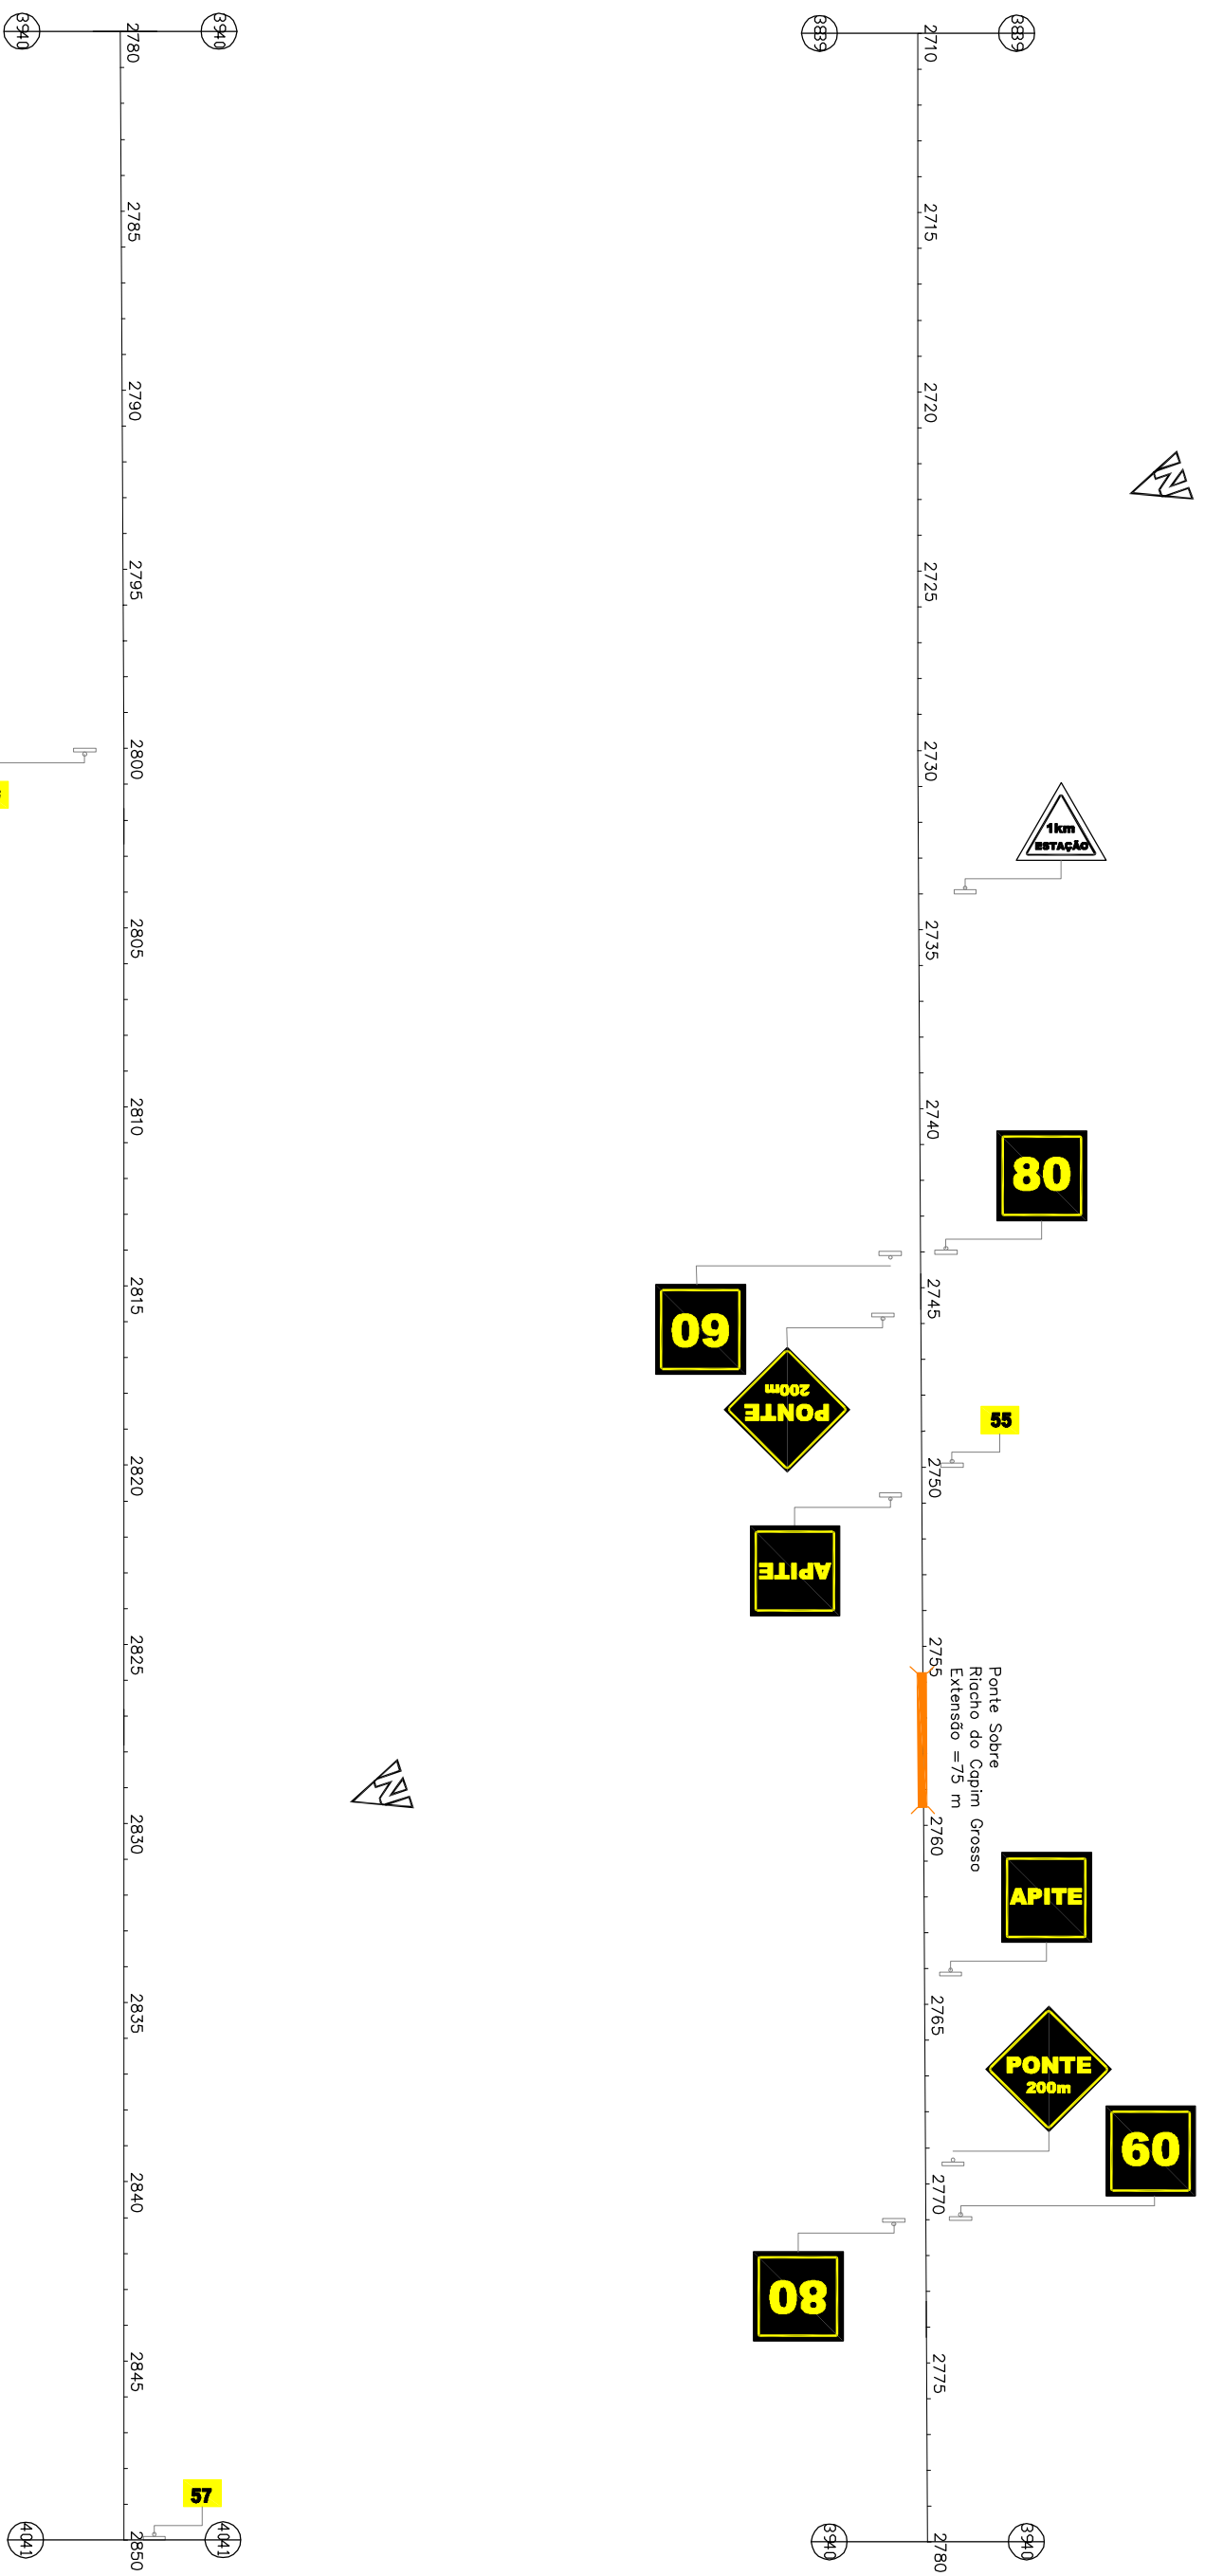

ARARIPINA



<table border="1"> <tr> <td>Revisão</td> <td>1</td> <td colspan="2">Minuta do Projeto Executivo</td> </tr> <tr> <td>Revisão</td> <td>0</td> <td colspan="2">Emissão Inicial</td> </tr> <tr> <td colspan="2">Aprovação</td> <td>ECOPLAN</td> <td>AutORIZAÇÃO</td> </tr> <tr> <td colspan="2">Elaboração:</td> <td>CEHAB</td> <td>Verificação</td> </tr> <tr> <td colspan="2">Pedro Coutinho</td> <td>Sérvulo N. Klein</td> <td>Revisão</td> </tr> <tr> <td colspan="2"></td> <td></td> <td>1</td> </tr> </table>		Revisão	1	Minuta do Projeto Executivo		Revisão	0	Emissão Inicial		Aprovação		ECOPLAN	AutORIZAÇÃO	Elaboração:		CEHAB	Verificação	Pedro Coutinho		Sérvulo N. Klein	Revisão				1	<table border="1"> <tr> <td colspan="2">Data</td> <td>17/10/06</td> <td>NK</td> <td>CM</td> </tr> <tr> <td colspan="2">Aprov.</td> <td>23/06/06</td> <td>NK</td> <td>CM</td> </tr> <tr> <td colspan="2">Aut.:</td> <td></td> <td></td> <td></td> </tr> </table>		Data		17/10/06	NK	CM	Aprov.		23/06/06	NK	CM	Aut.:				
Revisão	1	Minuta do Projeto Executivo	
Revisão	0	Emissão Inicial	
Aprovação		ECOPLAN	AutORIZAÇÃO																																							
Elaboração:		CEHAB	Verificação																																							
Pedro Coutinho		Sérvulo N. Klein	Revisão																																							
			1																																							
Data		17/10/06	NK	CM																																						
Aprov.		23/06/06	NK	CM																																						
Aut.:	
		S.D.U.	
ESCALAS: 1:4.000		COMPANHIA ESTADUAL DE HABITAÇÃO E OBRAS	
DATA: Mai/06		Ferrovía: Transnordestino Trecho : Parnamirim – Araripina (112,6 km) Lote : 3	
PROJETO DE SINALIZAÇÃO FERROVIÁRIA		CEHAB	
LINHA GERAL – Estaca 2710 à 2850		FOLHA/TOTAL S-20	