



PARNAMIRIM

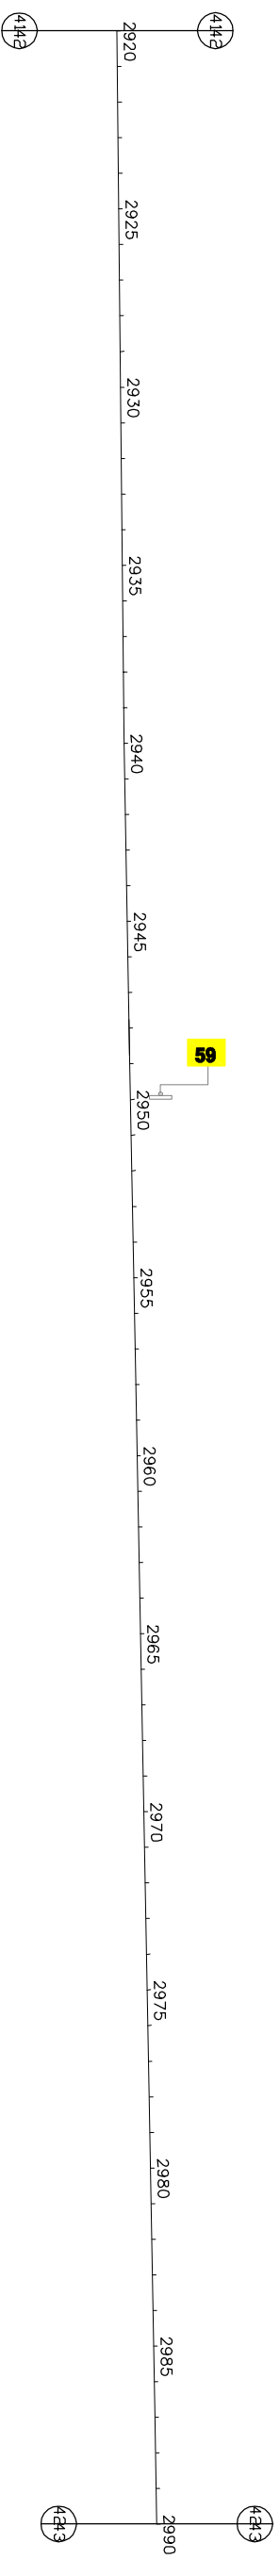

ARARIPINA

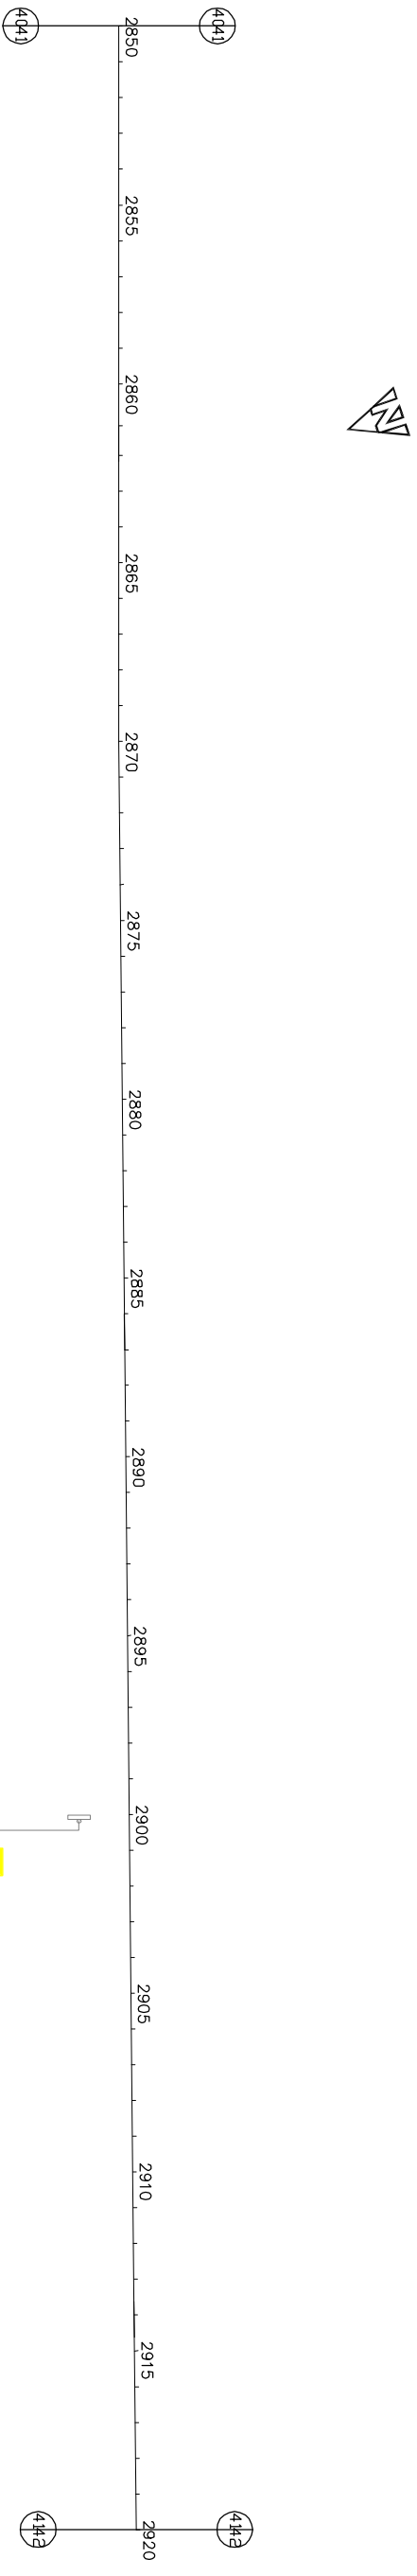

1		Minuta do Projeto Executivo		17/10/06		NIK		CM	
0		Emissão Inicial		23/06/06		NIK		CM	
Revisão		Descrição		Data		Aprov.		Aut.	
Aprovação		ECOPLAN		Autorização		ECOPLAN		CEHAB	
Elaboração:		CEHAB		Verificação:		Sérvulo N. Klein		Referência Ecoplan:	
Pedro Coutinho		Sérvulo N. Klein		Revisão		1		-	



S.D.U.	COMPANHIA ESTADUAL DE HABITAÇÃO E OBRAS	CEHAB
ESCALAS:	Ferrovia: Transnordestino	
1:4.000	Trecho : Parnamirim – Araripina (112,6 km)	
DATA:	Lote : 3	
Mai/06	PROJETO DE SINALIZAÇÃO FERROVIÁRIA	FOLHA/TOTAL
	LINHA GERAL – Estaca 2850 à 2990	S-21