




PARNAMIRIM

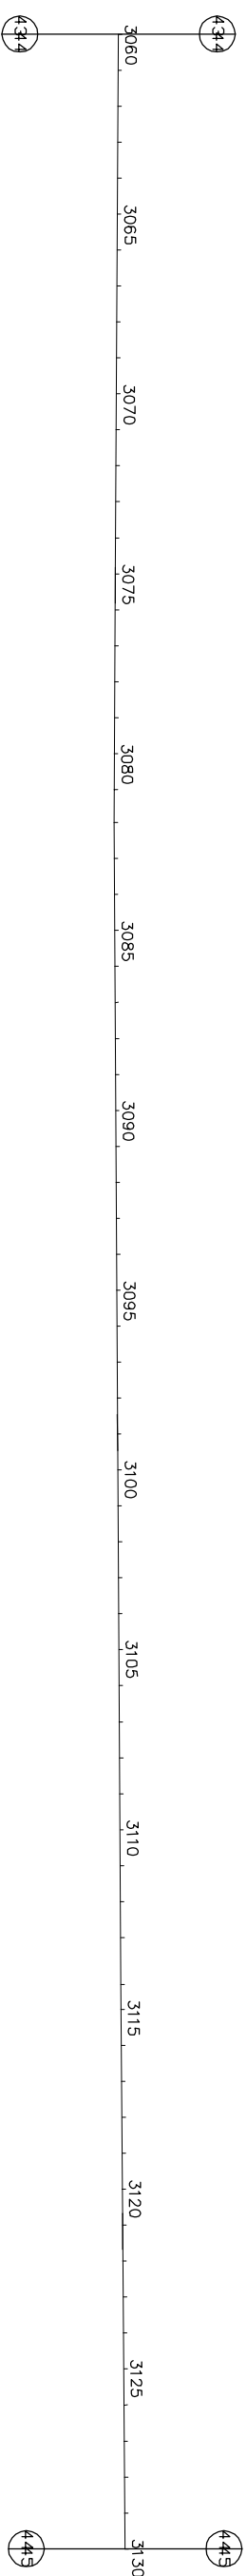

ARARIPINA

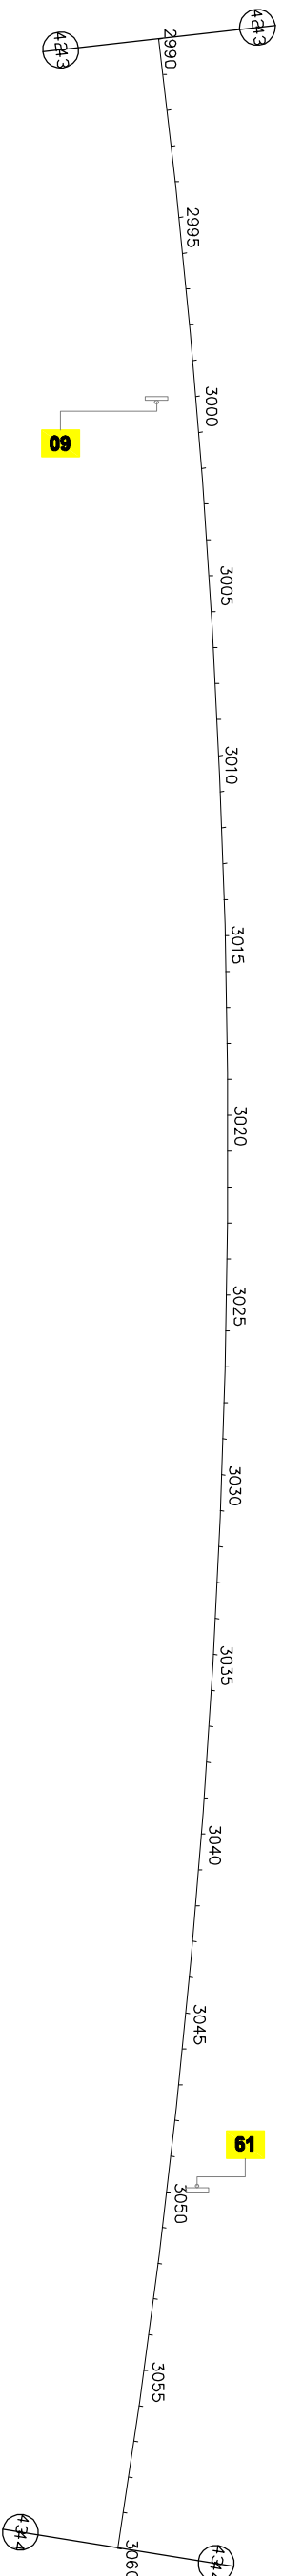

| |
|---|
| <table border="1"> <tr> <td>Revisão</td> <td>1</td> <td colspan="2">Minuta do Projeto Executivo</td> </tr> <tr> <td>Revisão</td> <td>0</td> <td colspan="2">Emissão Inicial</td> </tr> <tr> <td colspan="2">Aprovação</td> <td>ECOPLAN</td> <td>Autorização</td> </tr> <tr> <td colspan="2">Elaboração:</td> <td>CEHAB</td> <td>Revisão</td> </tr> <tr> <td colspan="2">Pedro Coutinho</td> <td>Sérvulo N. Klein</td> <td>1</td> </tr> </table> | | Revisão | 1 | Minuta do Projeto Executivo | | Revisão | 0 | Emissão Inicial | | Aprovação | | ECOPLAN | Autorização | Elaboração: | | CEHAB | Revisão | Pedro Coutinho | | Sérvulo N. Klein | 1 | <table border="1"> <tr> <td colspan="2">Descrição</td> <td>Data</td> <td>Apov.</td> <td>Aut.</td> </tr> <tr> <td colspan="2"></td> <td>17/10/06</td> <td>NK</td> <td>CM</td> </tr> <tr> <td colspan="2"></td> <td>23/06/06</td> <td>NK</td> <td>CM</td> </tr> <tr> <td colspan="2">Referência Ecoplan:</td> <td colspan="3"></td> </tr> </table> | | Descrição | | Data | Apov. | Aut. | | | 17/10/06 | NK | CM | | | 23/06/06 | NK | CM | Referência Ecoplan: | | | | |
| Revisão | 1 | Minuta do Projeto Executivo | |
| Revisão | 0 | Emissão Inicial | |
| Aprovação | | ECOPLAN | Autorização | |
| Elaboração: | | CEHAB | Revisão | |
| Pedro Coutinho | | Sérvulo N. Klein | 1 | |
| Descrição | | Data | Apov. | Aut. | |
| | | 17/10/06 | NK | CM | |
| | | 23/06/06 | NK | CM | |
| Referência Ecoplan: | |
|  | | S.D.U. ESCALAS: 1:4.000 DATA: Mai/06 | |
| COMPANHIA ESTADUAL DE HABITAÇÃO E OBRAS Ferrovia: Transnordestina Trecho : Parnamirim – Araripina (112,6 km) Lote : 3 | | CEHAB PROJETO DE SINALIZAÇÃO FERROVIÁRIA LINHA GERAL – Estaca 2990 à 3130 | |
| | | FOLHA/TOTAL S-22 | |