


PARNAMIRIM

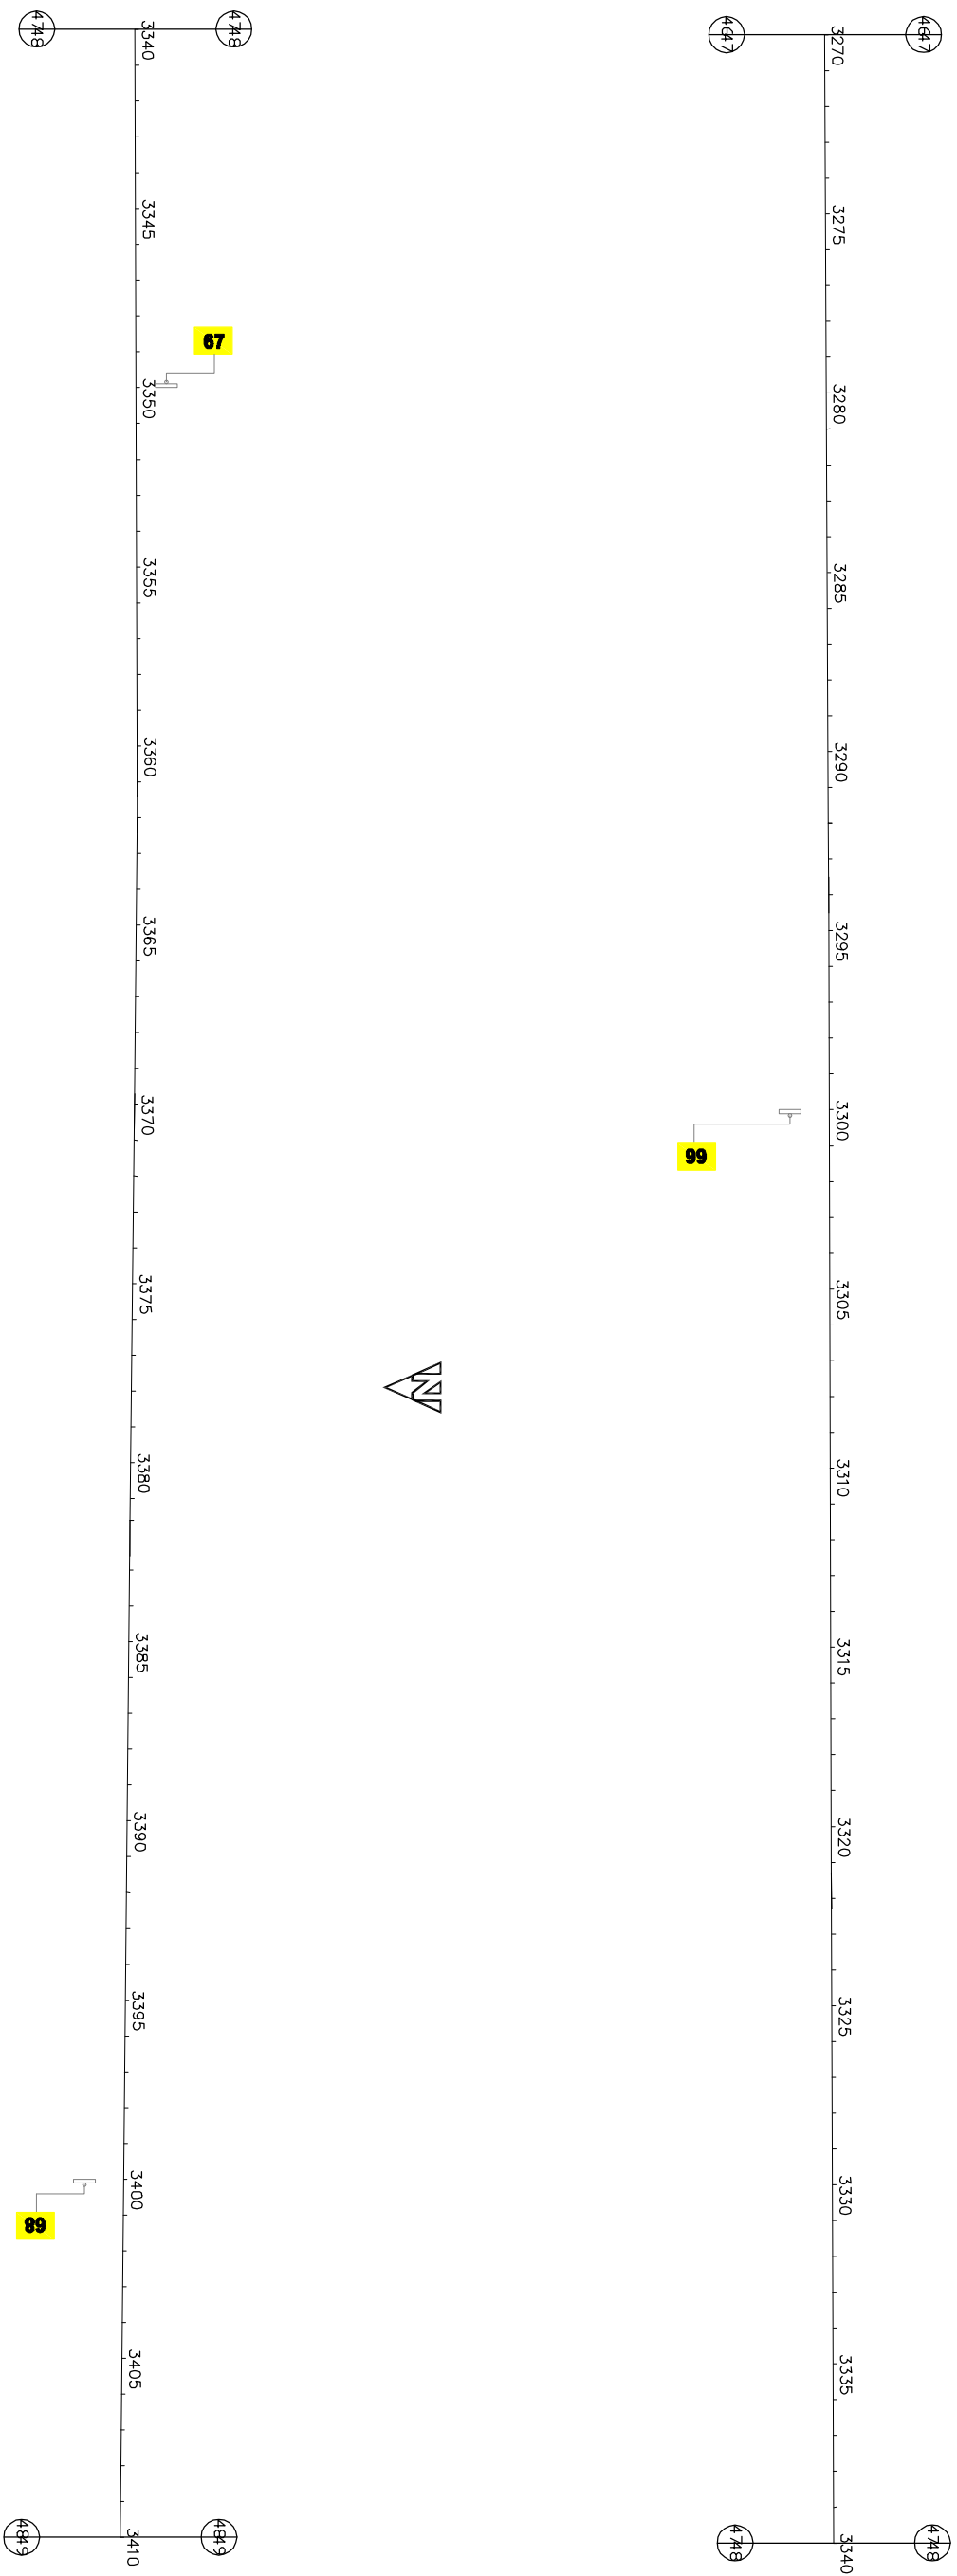

ARARIPINA



1		Minuta do Projeto Executivo		17/10/06		NK		CM	
0		Emissão Inicial		23/06/06		NK		CM	
Revisão		Descrição		Data		Aprov.		Aut.	
Aprovação		ECOPLAN		Autorização		ECOPLAN		CEHAB	
Elaboração:		CEHAB		Verificação:		Sérvulo N. Klein		Referência Ecoplan:	
Pedro Coutinho		Sérvulo N. Klein		Revisão		1		-	
S.D.U.		COMPANHIA ESTADUAL DE HABITAÇÃO E OBRAS		CEHAB					
ESCALAS:		1:4.000		DATA:		Mo/06			
Ferrovia: Transnordestino		Trecho : Parnamirim – Araripina (112,6 km)		Lote : 3		PROJETO DE SINALIZAÇÃO FERROVIÁRIA		FOLHA/TOTAL	
Linha Geral – Estaca 3270 à 3410								S-24	

