



PARNAMIRIM

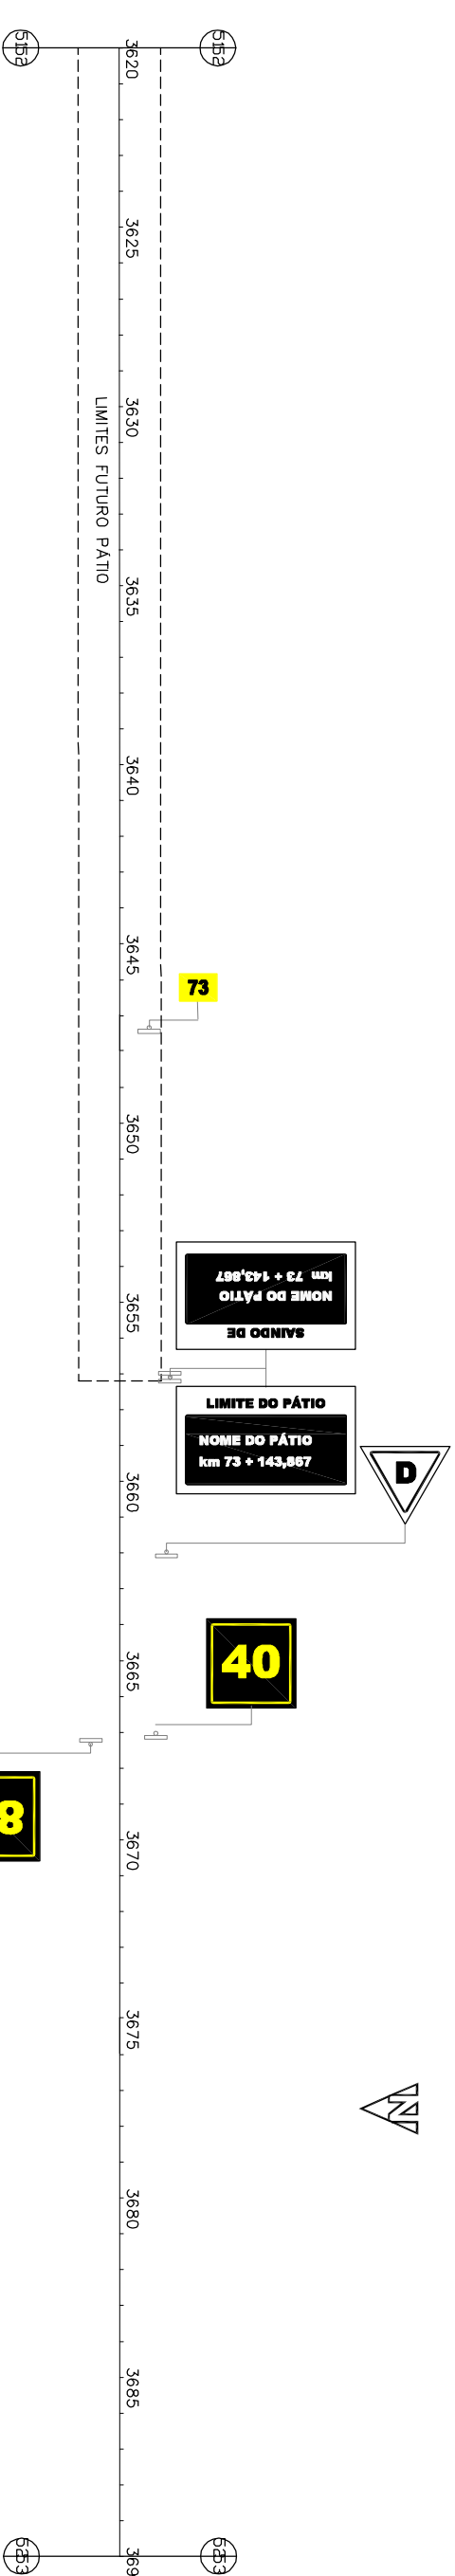

ARARIPINA

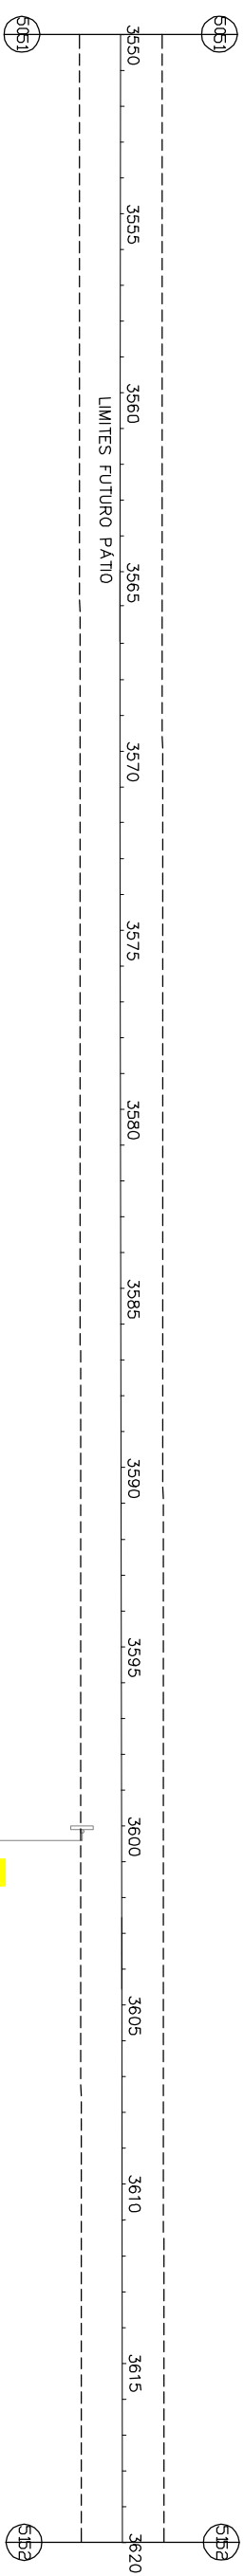

1		Minuto do Projeto Executivo	
0		Emissão Inicial	
Revisão		Descrição	
Aprovação	ECOPLAN	Autorização	
Elaboração:	CEHAB	Verificação:	ECOPLAN
Elaborado por:	Pedro Coutinho	Verificado por:	Sérvulo N. Klein
17/10/06		17/10/06	
23/06/06		23/06/06	
	NK		NK
	CM		CM
	Aut.		Aut.
1		1	
1		1	
1		1	



S.D.U. COMPANHIA ESTADUAL DE HABITAÇÃO E OBRAS CEHAB

ESCALAS: 1:4.000

DATA: Mo/06

Ferrovia: Transnordestino

Trecho : Parnamirim – Araripina (112,6 km)

Lote : 3

PROJETO DE SINALIZAÇÃO FERROVIÁRIA

LINHA GERAL – Estaca 3550 à 3690

FOLHA/TOTAL S-26