




PARNAMIRIM

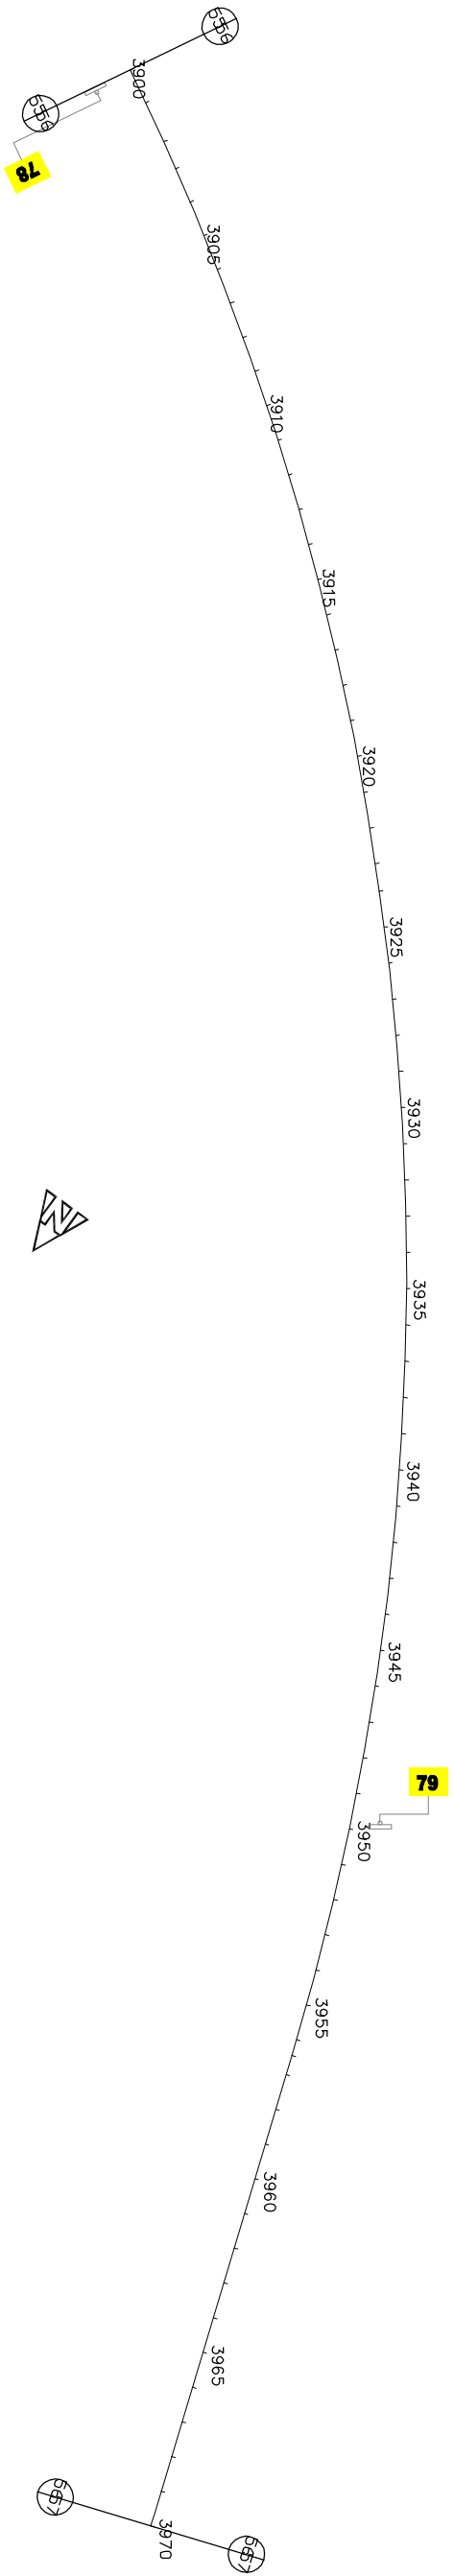

ARARIPINA

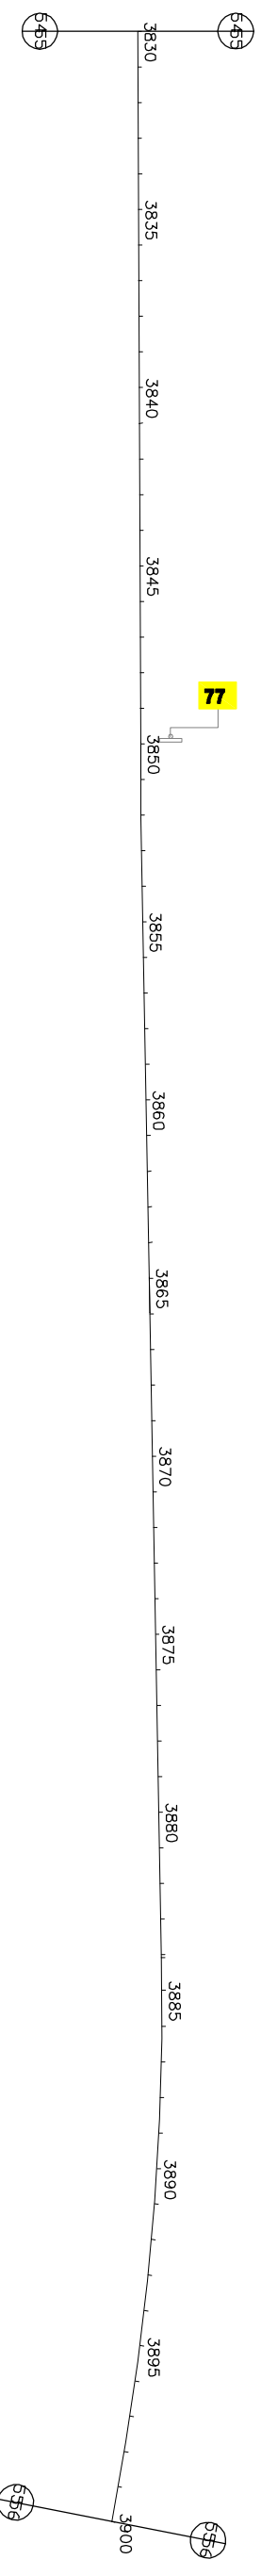

<table border="1"> <tr> <td>Revisão</td> <td>1</td> <td>Minuta do Projeto Executivo</td> </tr> <tr> <td>Revisão</td> <td>0</td> <td>Emissão Inicial</td> </tr> </table>		Revisão	1	Minuta do Projeto Executivo	Revisão	0	Emissão Inicial	<table border="1"> <tr> <td>Elaboração:</td> <td>CEHAB</td> <td>Verificação:</td> <td>Sérvulo N. Klein</td> </tr> <tr> <td>Elaboração:</td> <td>ECOPLAN</td> <td>Verificação:</td> <td>ECOPLAN</td> </tr> </table>		Elaboração:	CEHAB	Verificação:	Sérvulo N. Klein	Elaboração:	ECOPLAN	Verificação:	ECOPLAN				
Revisão	1	Minuta do Projeto Executivo																			
Revisão	0	Emissão Inicial																			
Elaboração:	CEHAB	Verificação:	Sérvulo N. Klein																		
Elaboração:	ECOPLAN	Verificação:	ECOPLAN																		
<table border="1"> <tr> <td>Revisão</td> <td>1</td> <td>Autorização</td> </tr> <tr> <td>Revisão</td> <td>0</td> <td>Referência Ecoplan:</td> </tr> </table>		Revisão	1	Autorização	Revisão	0	Referência Ecoplan:	<table border="1"> <tr> <td>17/10/06</td> <td>NK</td> <td>CM</td> </tr> <tr> <td>23/06/06</td> <td>NK</td> <td>CM</td> </tr> <tr> <td></td> <td></td> <td></td> </tr> <tr> <td></td> <td></td> <td></td> </tr> </table>		17/10/06	NK	CM	23/06/06	NK	CM						
Revisão	1	Autorização																			
Revisão	0	Referência Ecoplan:																			
17/10/06	NK	CM																			
23/06/06	NK	CM																			
		<b>S.D.U.</b>																			
ESCALAS: 1:4.000		<b>COMPANHIA ESTADUAL DE HABITAÇÃO E OBRAS</b>																			
DATA: Mai/06		Ferrovía: Transnordestino Trecho : Parnamirim – Araripina (112,6 km) Lote : 3																			
<b>PROJETO DE SINALIZAÇÃO FERROVIÁRIA</b> LINHA GERAL – Estaca 3830 à 3970		<b>CEHAB</b> FOLHA/TOTAL S-28																			