



PARNAMIRIM

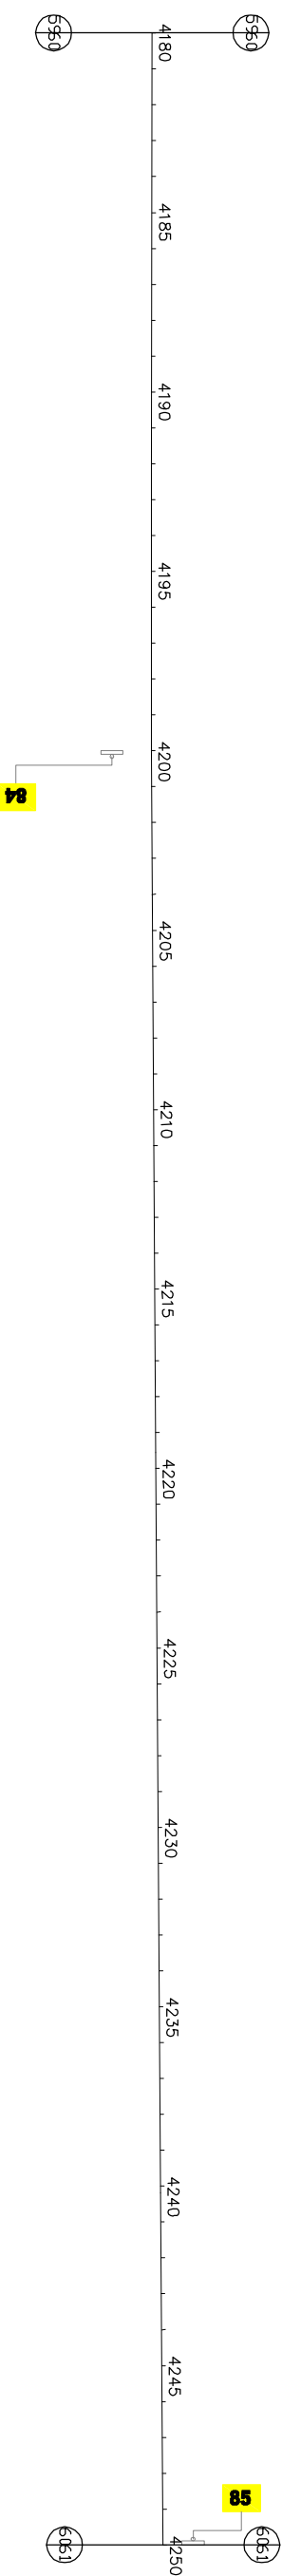

ARARIPINA

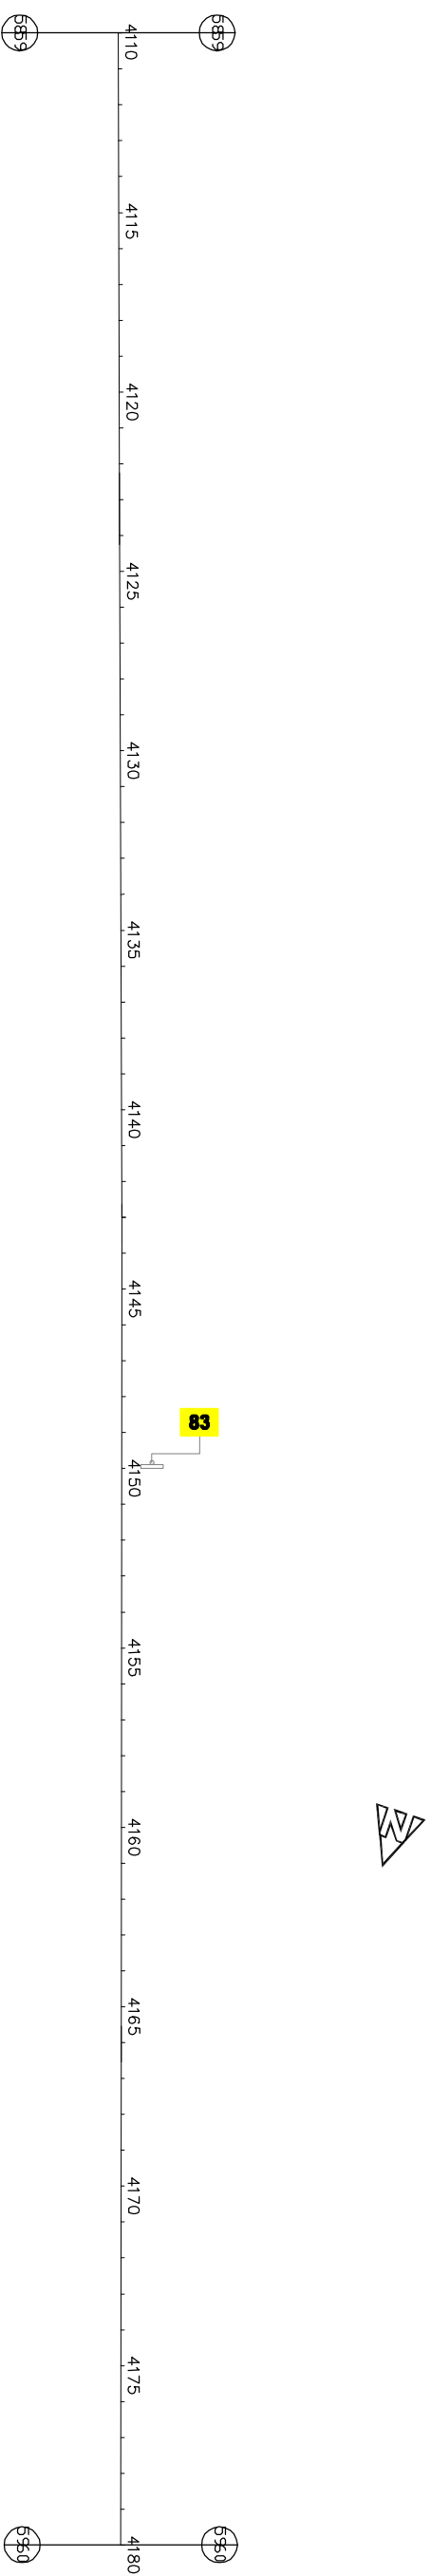

Revisão		Minuta do Projeto Executivo		Data		Aut.	
1				17/10/06	NK		CM
0		Emissão Inicial		23/06/06	NK		CM
Aprovação		Autorização		Referência Ecoplan:			
Elaboração:	ECOPLAN	Verificação:	CEHAB	Referência Ecoplan:			
Elaborado por:	CEHAB	Verificado por:	CEHAB	Referência Ecoplan:			
Elaborado por:	Sérvulo N. Klein	Verificado por:	Sérvulo N. Klein	Referência Ecoplan:			
Revisão		Revisão		Referência Ecoplan:			
1		1		Referência Ecoplan:			



S.D.U.	COMPANHIA ESTADUAL DE HABITAÇÃO E OBRAS	CEHAB
ESCALAS:	Ferrovia: Transnordestino	
1:4.000	Trecho : Parnamirim – Araripina (112,6 km)	
DATA:	Lote : 3	
Mai/06	PROJETO DE SINALIZAÇÃO FERROVIÁRIA	FOLHA/TOTAL
	LINHA GERAL – Estaca 4110 à 4250	S-30