




PARNAMIRIM

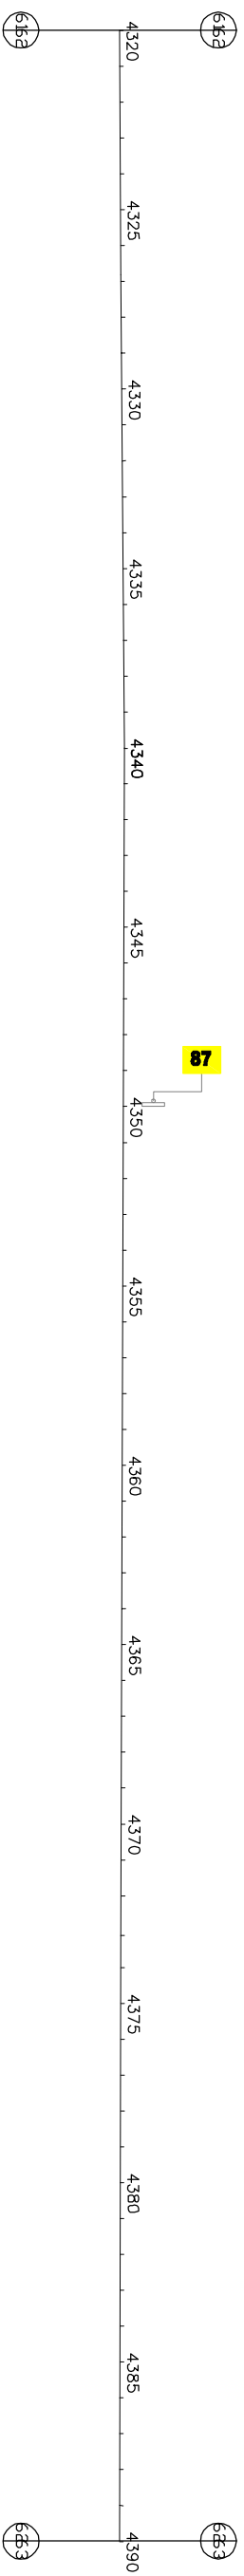

ARARIPINA

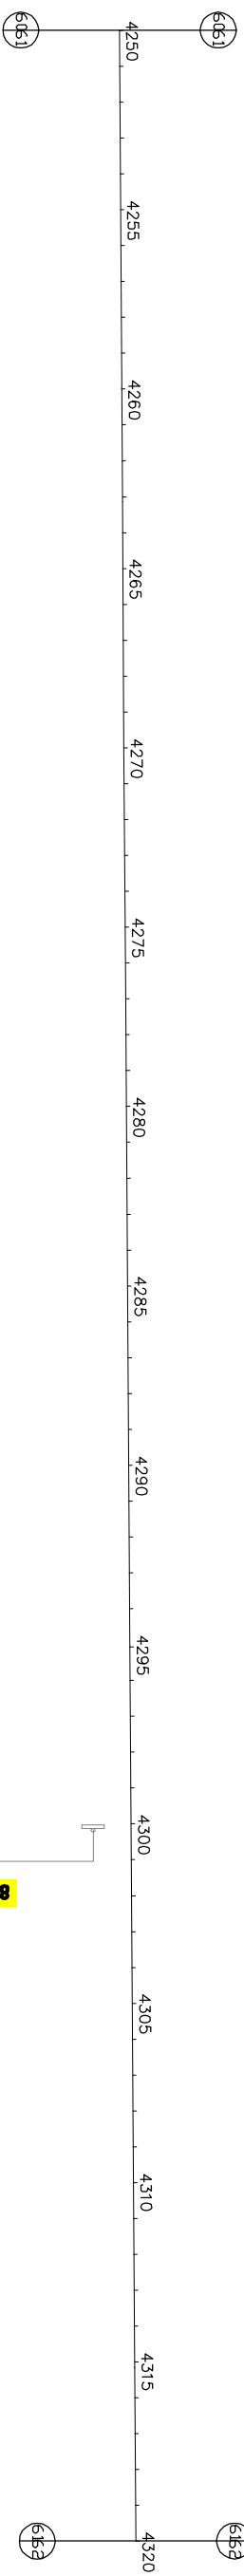

<table border="1"> <tr><td>Revisão</td><td>1</td><td>Minuta do Projeto Executivo</td></tr> <tr><td>Revisão</td><td>0</td><td>Emissão Inicial</td></tr> <tr><td colspan="3">Descrição</td></tr> <tr><td>Aprovação</td><td>ECOPLAN</td><td>Autorização</td></tr> <tr><td>Elaboração:</td><td>CEHAB</td><td>Verificação</td></tr> <tr><td>Elaborado por:</td><td>Pedro Coutinho</td><td>Verificado por:</td></tr> <tr><td></td><td></td><td>Sérvulo N. Klein</td></tr> </table>		Revisão	1	Minuta do Projeto Executivo	Revisão	0	Emissão Inicial	Descrição			Aprovação	ECOPLAN	Autorização	Elaboração:	CEHAB	Verificação	Elaborado por:	Pedro Coutinho	Verificado por:			Sérvulo N. Klein	<table border="1"> <tr><td>Data</td><td>17/10/06</td><td>Nik</td><td>CM</td></tr> <tr><td>Apov.</td><td>23/06/06</td><td>Nik</td><td>CM</td></tr> <tr><td>Aut.</td><td></td><td></td><td></td></tr> <tr><td colspan="4">Referência Ecoplan:</td></tr> </table>		Data	17/10/06	Nik	CM	Apov.	23/06/06	Nik	CM	Aut.				Referência Ecoplan:			
Revisão	1	Minuta do Projeto Executivo																																						
Revisão	0	Emissão Inicial																																						
Descrição	
Aprovação	ECOPLAN	Autorização																																						
Elaboração:	CEHAB	Verificação																																						
Elaborado por:	Pedro Coutinho	Verificado por:																																						
		Sérvulo N. Klein																																						
Data	17/10/06	Nik	CM																																					
Apov.	23/06/06	Nik	CM																																					
Aut.	
Referência Ecoplan:	
		S.D.U. ESCALAS: 1:4.000 DATA: Mai/06																																						
COMPANHIA ESTADUAL DE HABITAÇÃO E OBRAS Ferrovias: Transnordestino Trecho : Parnamirim – Araripina (112,6 km) Lote : 3		CEHAB PROJETO DE SINALIZAÇÃO FERROVIÁRIA LINHA GERAL – Estaca 4250 à 4390																																						
		FOLHA/TOTAL S-31																																						