


PARNAMIRIM



ARARIPINA

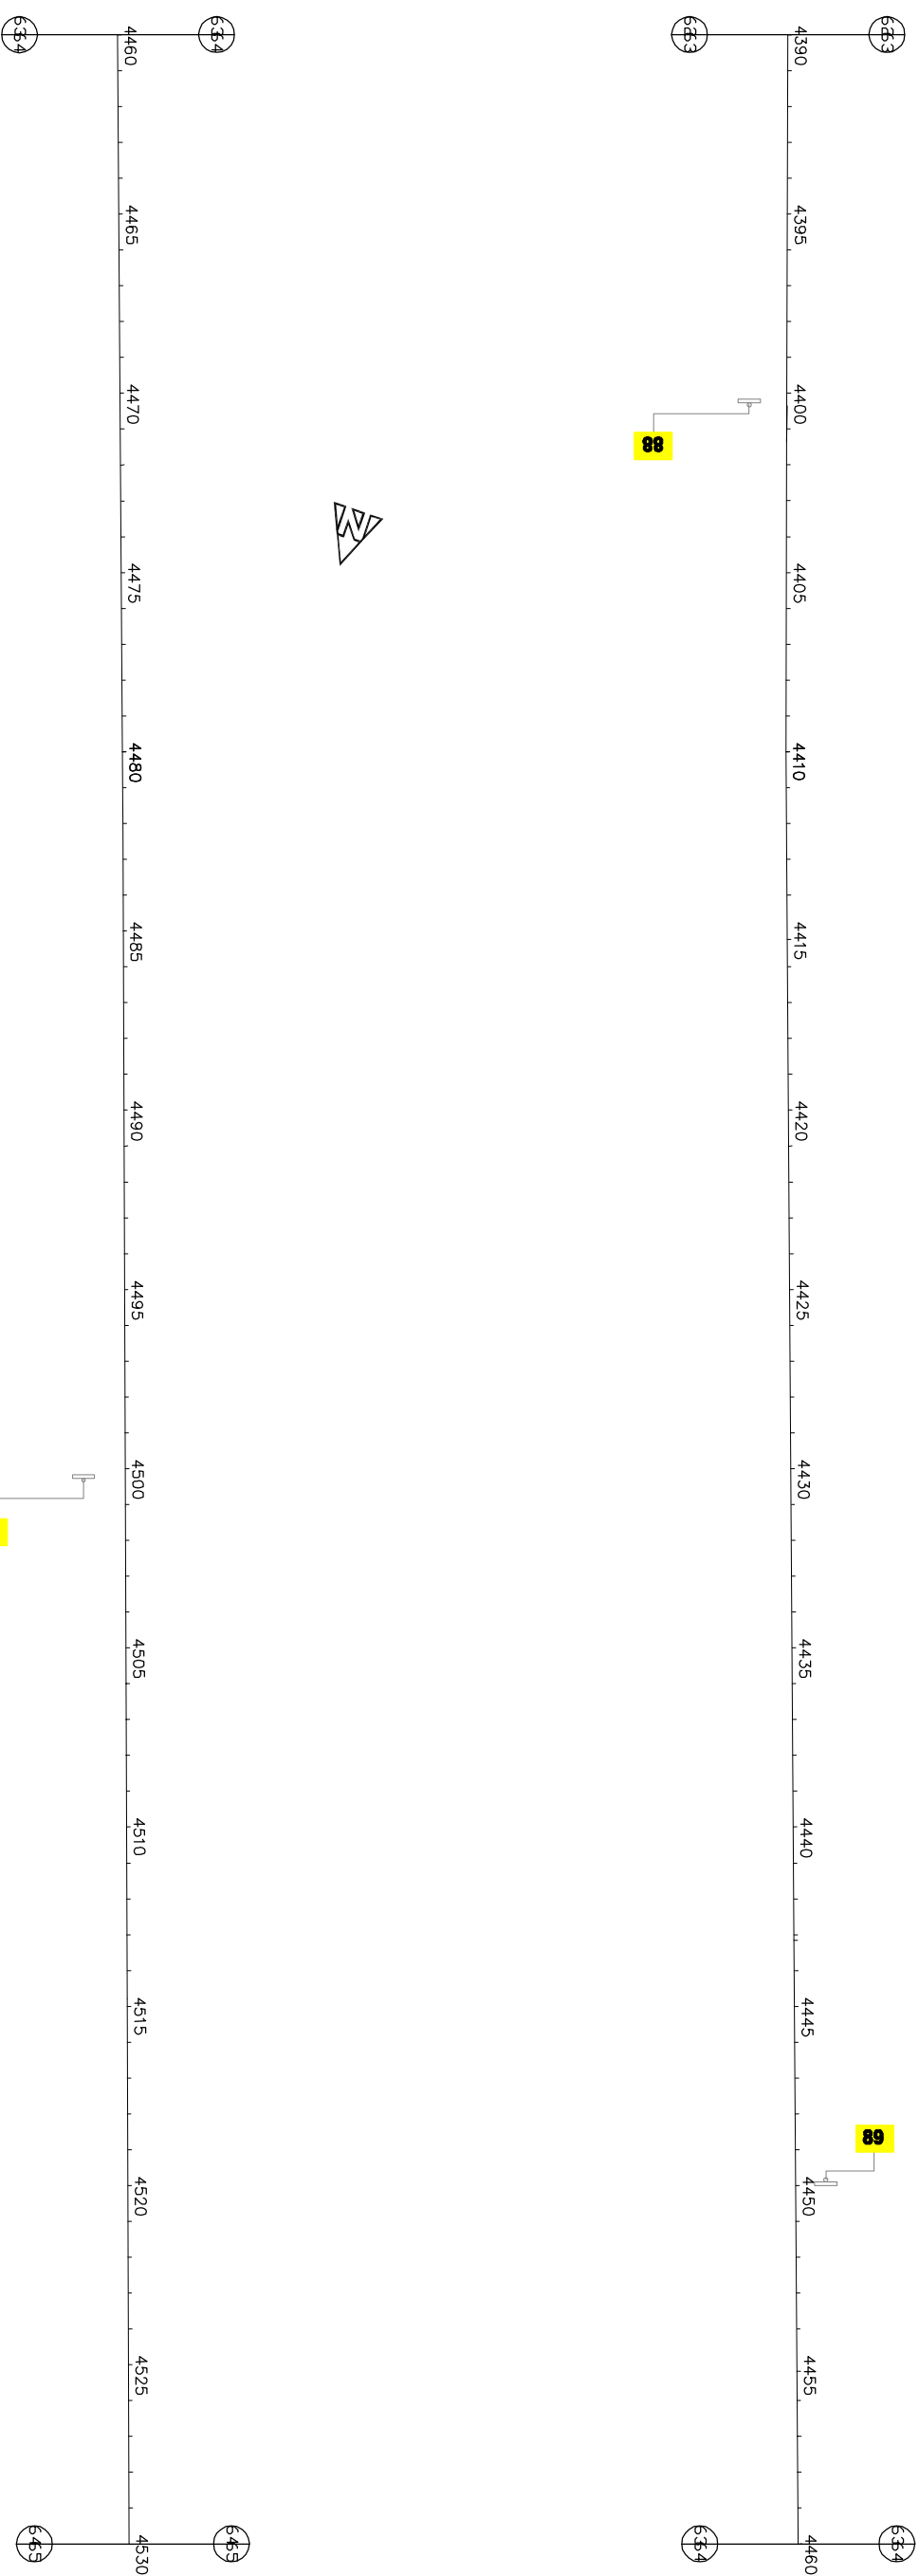

1		Minuta do Projeto Executivo		17/10/06		NK		CM	
0		Emissão Inicial		23/06/06		NK		CM	
Revisão		Descrição		Data		Aprov.		Aut.	
Aprovação		ECOPLAN		Autorização		ECOPLAN		CEHAB	
Elaboração:		CEHAB		Verificação:		Sérvulo N. Klein		Referência Ecoplan:	
Pedro Coutinho		Sérvulo N. Klein		Revisão		1		-	



S.D.U.	COMPANHIA ESTADUAL DE HABITAÇÃO E OBRAS	CEHAB
ESCALAS:	1:4.000	
DATA:	Mai/06	
Ferrovia: Transnordestino		
Trecho : Parnamirim – Araripina (112,6 km)		
Lote : 3		
PROJETO DE SINALIZAÇÃO FERROVIÁRIA		
LINHA GERAL – Estaca 4390 à 4530		
FOLHA/TOTAL	S-32	