SINAL DE PASSAGEM DE NÍVEL
(VISTO DA RODOVIA)

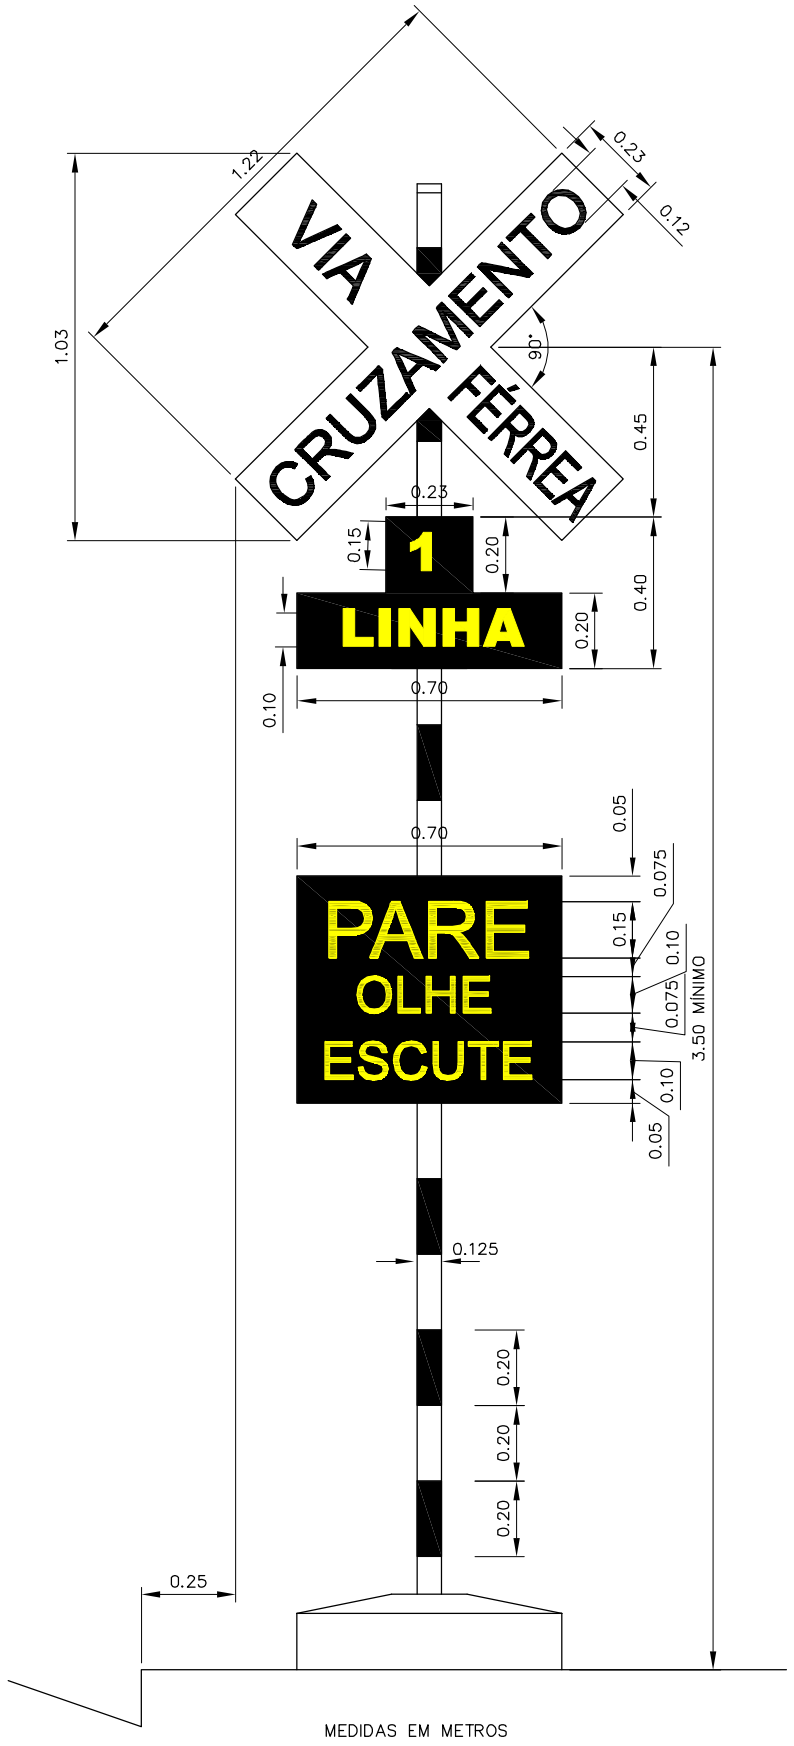

MEDIDAS EM METROS

RECOMENDAÇÕES

- PLACAS CRUZAMENTO VIA FÉRREA FUNDO BRANCO REFLETIVO E LETRAS PRETAS
- PLACA DE ADVERTÊNCIA FUNDO PINTADO DE PRETO COM LETRAS AMARELAS REFLETIVAS
- INDICAÇÃO DO NÚMERO DE LINHAS QUANDO EXISTIREM 2 OU MAIS FUNDO PINTADO DE PRETO COM LETRAS AMARELAS REFLETIVAS
- TODAS AS PLACAS DEVEM SER METÁLICAS
- POSTE PINTADO EM LISTRAS HORIZONTAIS BRANCAS OU ALUMÍNIO E PRETAS.
- ALTURA ADAPTÁVEL ÀS CONDIÇÕES LOCAIS

Revisão	Descrição	Data	Aprov.	Aut.
0	Emissão inicial	18/05/06	NK	CM

Aprovação	ECOPLAN CEHAB	Autorização	ECOPLAN CEHAB
Elaboração: Pedro Coutinho	Verificação: Sérvulo N. Klein	Revisão 0	Referência Ecoplan: –

ecoplan ENGENHARIA

S.D.U. | COMPANHIA ESTADUAL DE HABITAÇÃO E OBRAS | CEHAB

ESCALAS: 1:20

Ferrovia: Transnordestina
Trecho : Parnamirim – Araripina (112,6 km)
Lote : 3

DATA: Mai/06

PROJETO DE SINALIZAÇÃO FERROVIÁRIA
SINALIZAÇÃO DE PASSAGEM DE NÍVEL – Cruz de Santo André

FOLHA/TOTAL S–46