


FUNDAÇÃO PARA SINAIS DE PASSAGEM DE NÍVEL
SG/DE-31-00-07

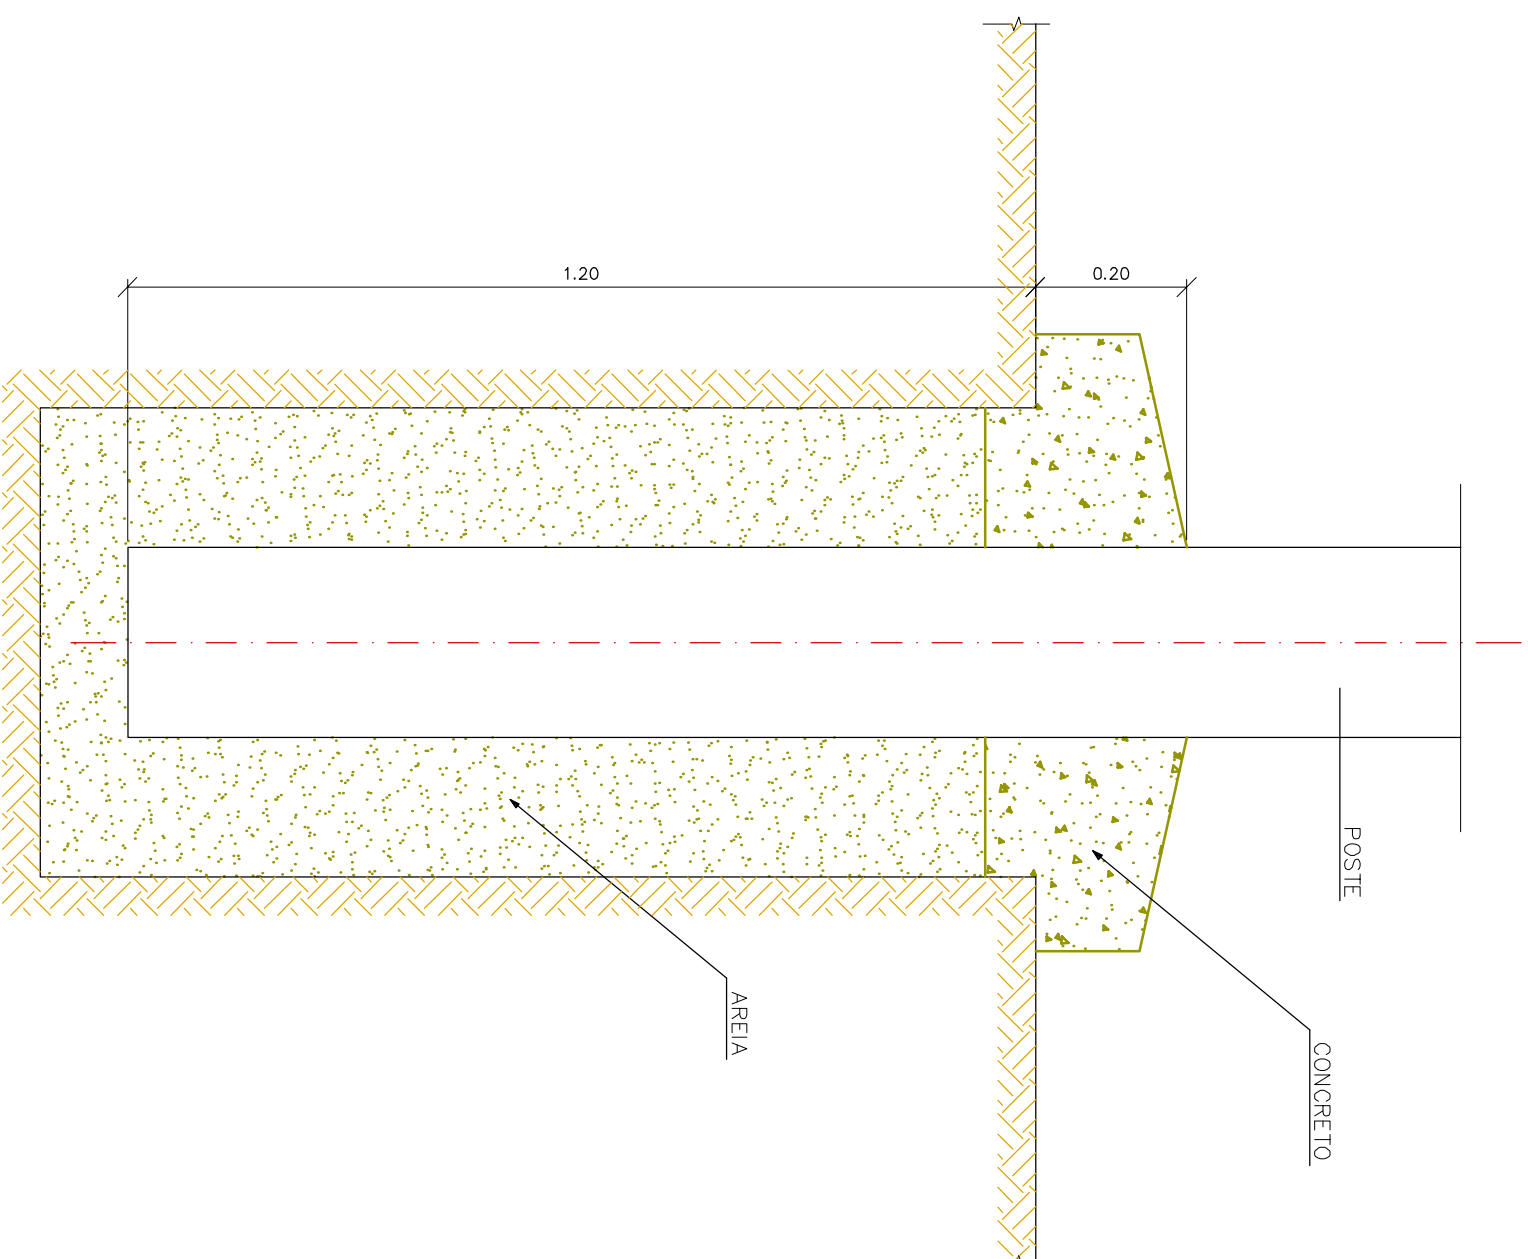

MEDIDAS EM METROS

Revisão	0	Emissão Inicial	17/05/06	NK	CM
AutORIZAÇÃO	0	Revisão	0		
Elaboração:	Pedro Coutinho	Verificação:	Sérvulo N. Klein		
ECOPLAN	ECOPLAN	ECOPLAN	ECOPLAN		
CEHAB	CEHAB	CEHAB	CEHAB		
Referência Ecoplan:					



S.D.U.	COMPANHIA ESTADUAL DE HABITAÇÃO E OBRAS	CEHAB
ESCALAS:	Ferrovia: Transnordestino	
1:10	Trecho : Paranimim – Araripina (112,6 km)	
DATA:	Lote : 3	
Mai/06	PROJETO DE SINALIZAÇÃO FERROVIÁRIA	FOLHA/TOTAL
	CARACTERÍSTICAS DOS POSTES DE FIXAÇÃO	S-54