




EM CORTE

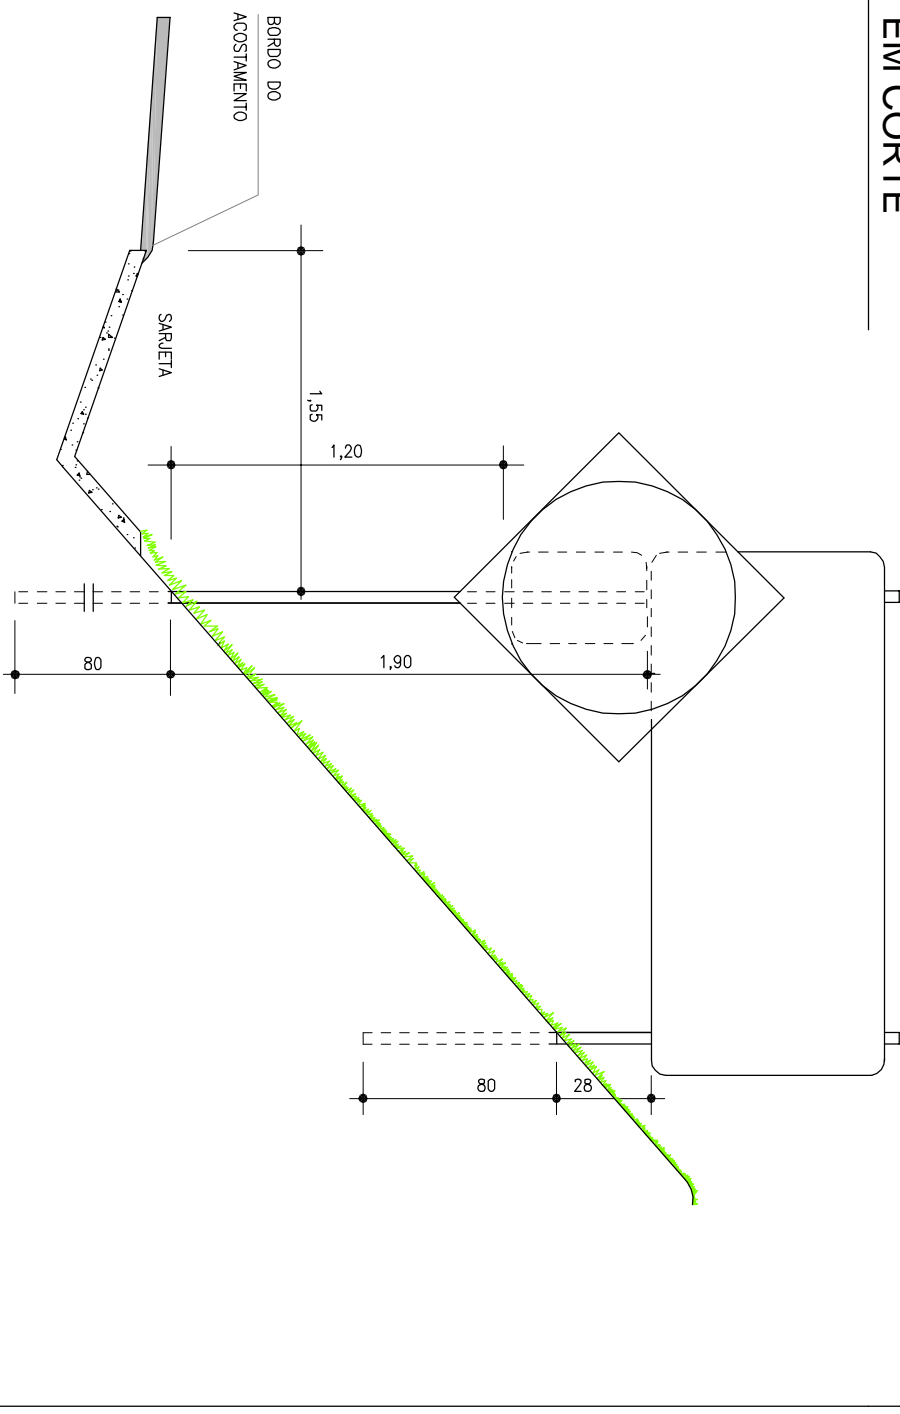


EM VALETAS LATERAIS

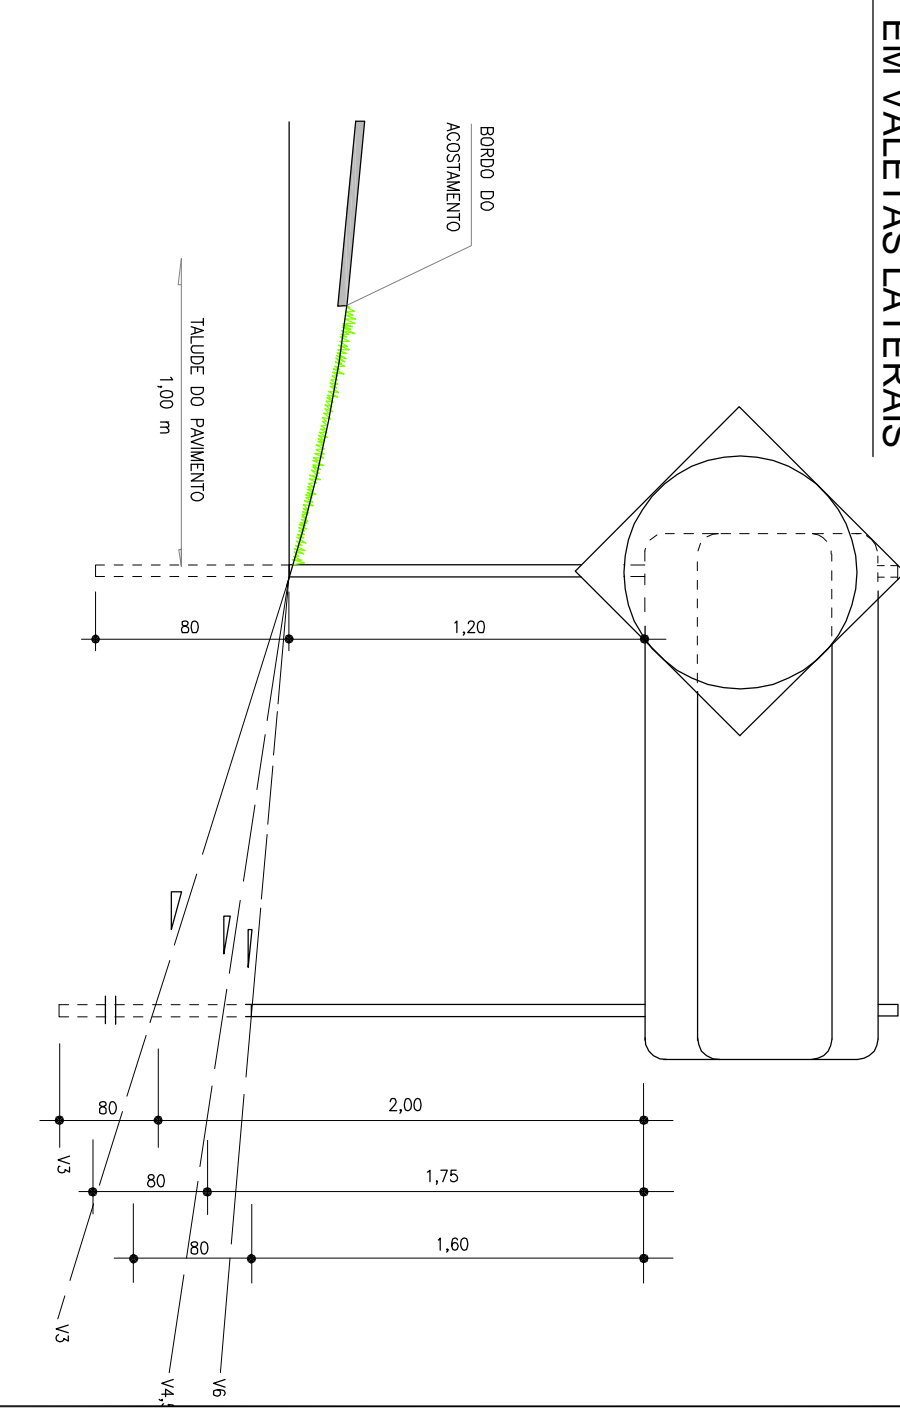

EM ATERROS

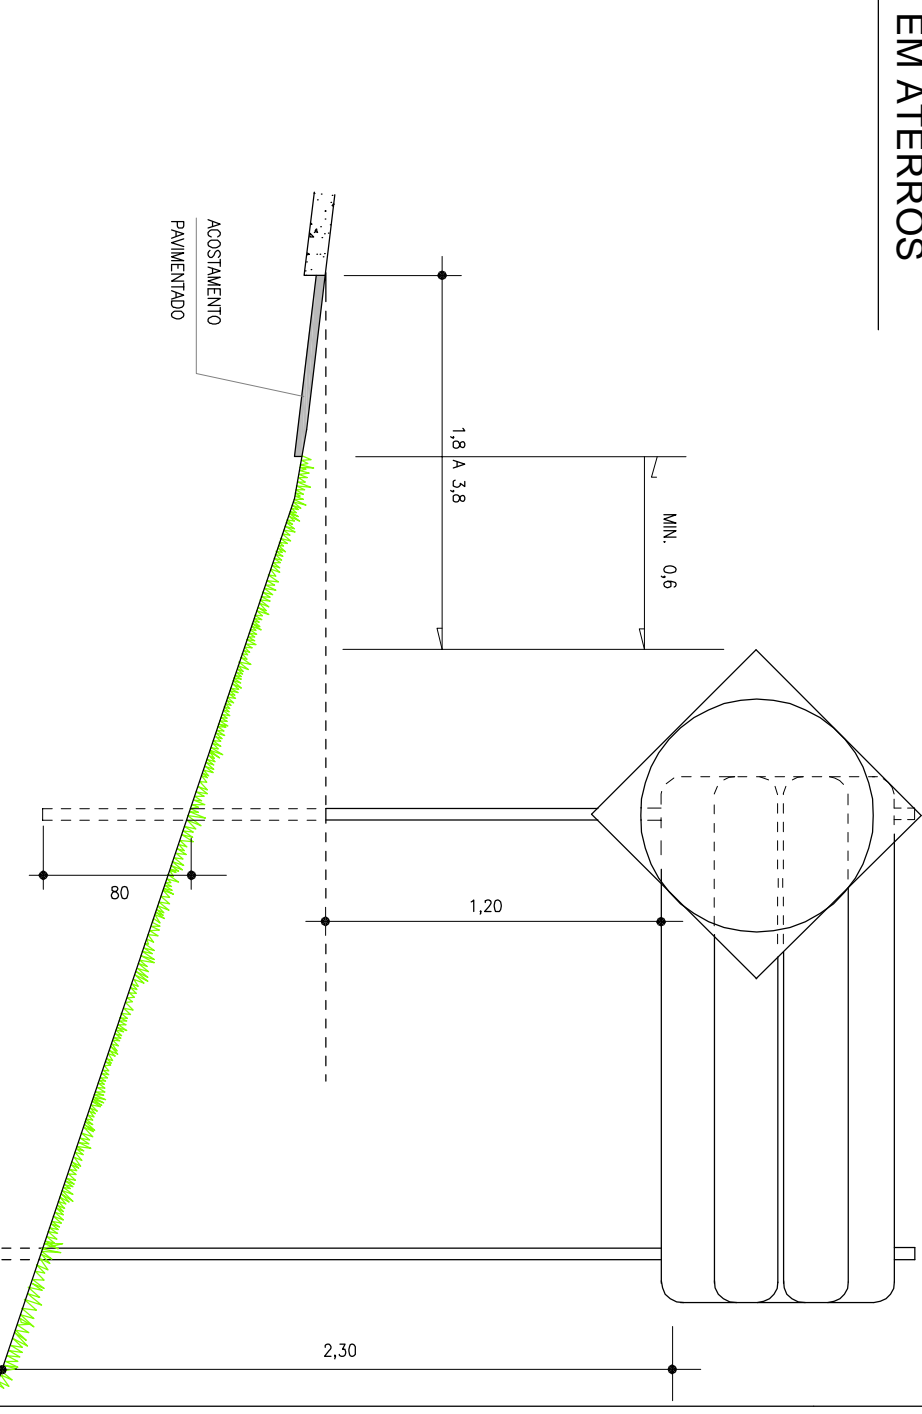

EM CANTEIROS

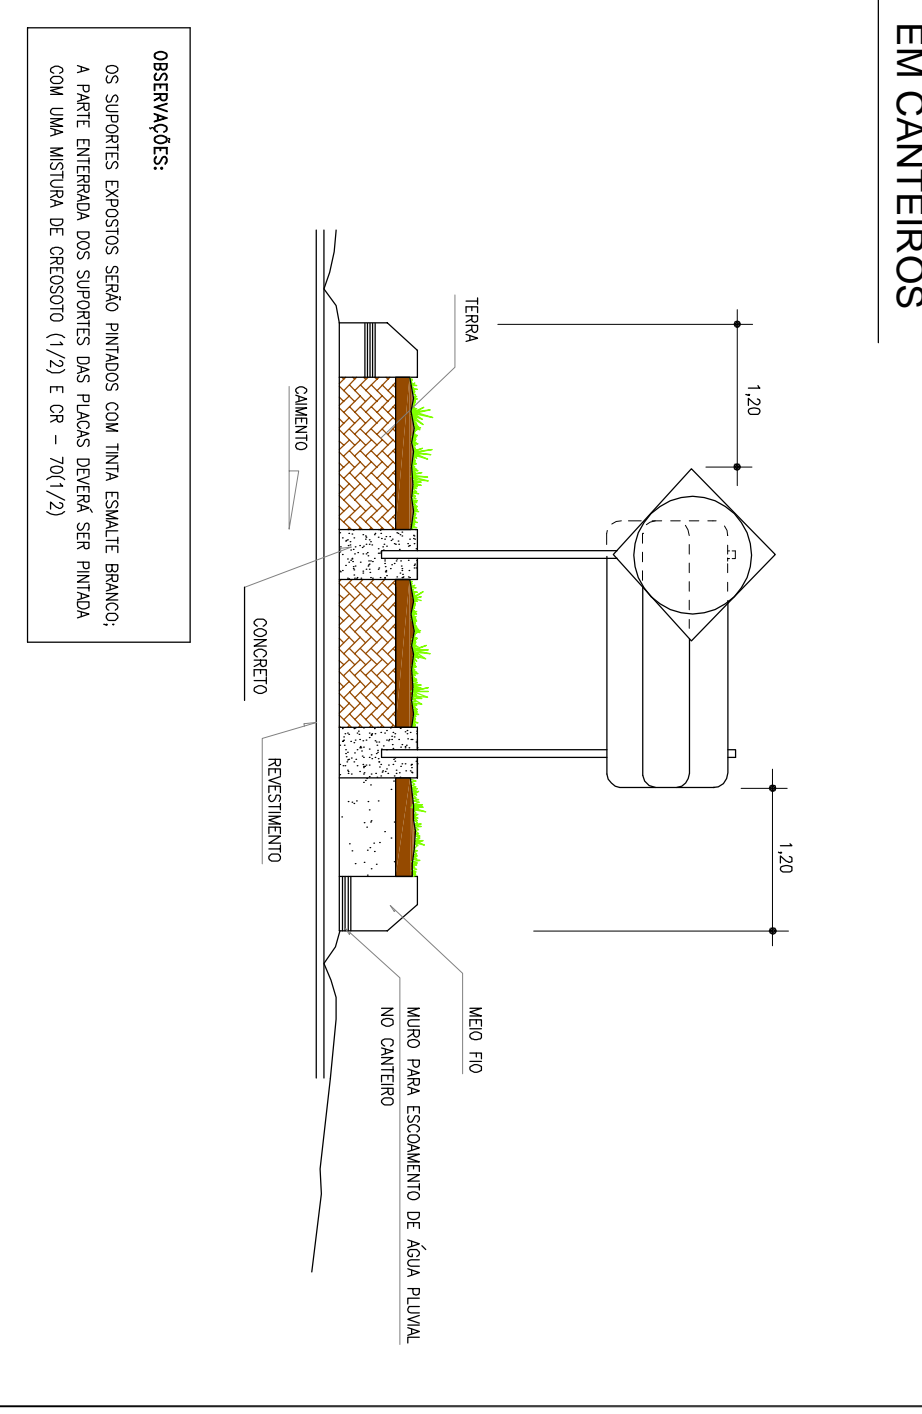

OBSERVAÇÕES:
 OS SUPORTES EXPOSTOS SERÃO PINTADOS COM TINTA ESMALTE BRANCO;
 A PARTE ENTERRADA DOS SUPORTES DAS PLACAS DEVERÁ SER PINTADA
 COM UMA MISTURA DE GRESOSO (1/2) E CR - 70(1/2)

Revisão		Emissão Inicial		S.D.U.		COMPANHIA ESTADUAL DE HABITAÇÃO E OBRAS		CEHAB	
0		03/10/06	NK	CM	ESCALAS:	Ferrovia: Transnordestino			
Aprovação		Autorização		DATA:		Trecho : Panamirim - Araripina (112,6 km)			
CEHAB	ECOPLAN	CEHAB	ECOPLAN	—	Lote : 3	PROJETO DE SINALIZAÇÃO FERROVIÁRIA			
Elaboração: Pedro Coutinho		Verificação: Sérgio N. Klein		Referência Ecoplan: —		DETALHE DAS PLACAS DE SINALIZAÇÃO			
				Out/06		FOLHA/TOTAL S-61			

