


PISTA ÚNICA  
 COLOCAÇÃO DE SINALIZAÇÃO  
 HORIZONTAL TEMPORÁRIA

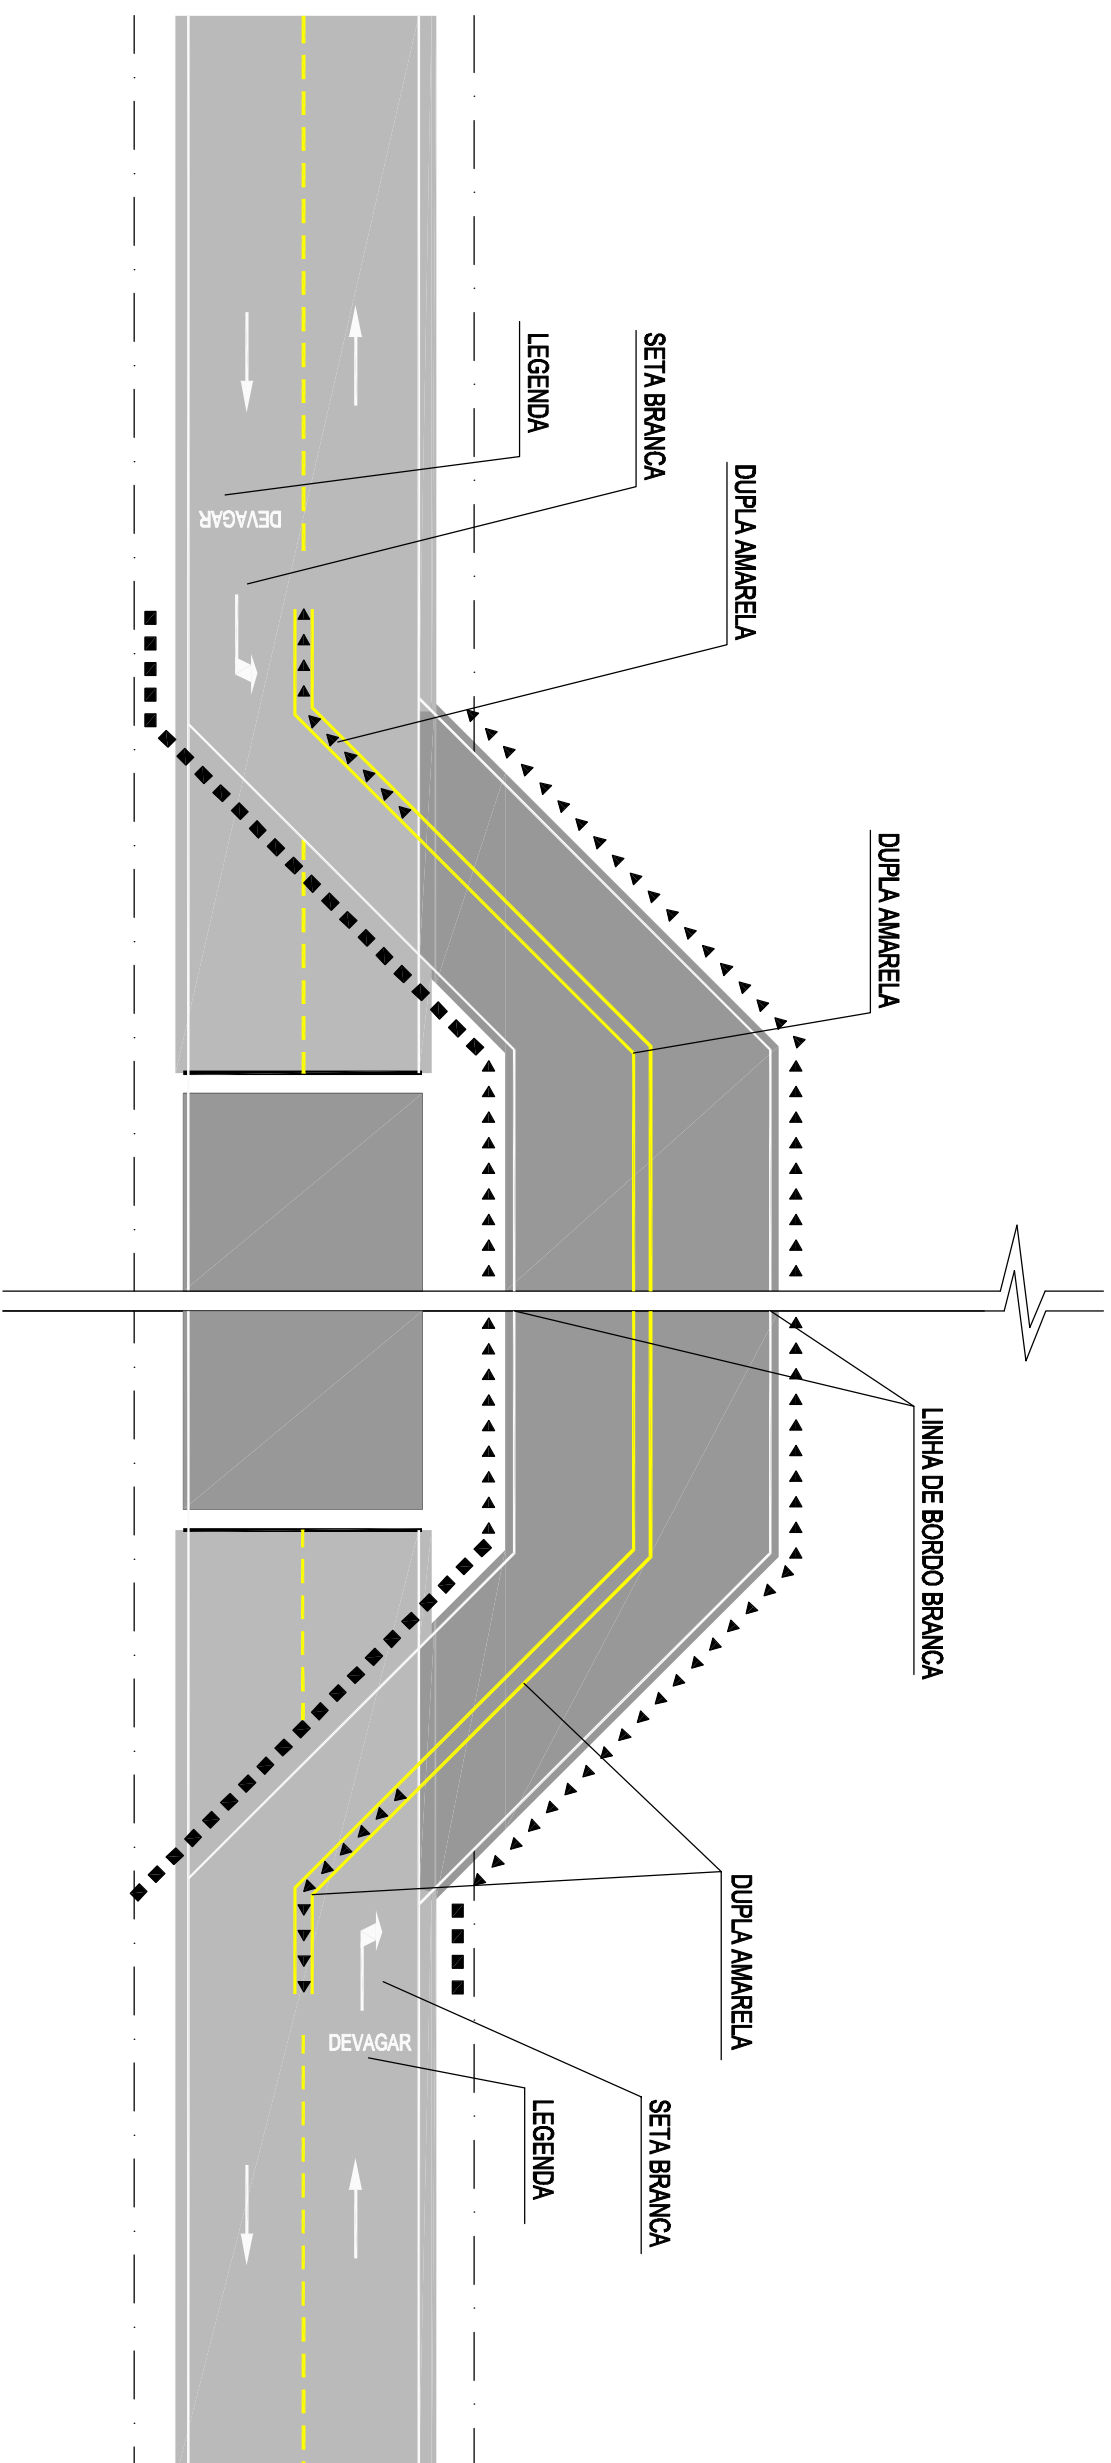

- LEGENDA
- ▲ CONE BALIZADORES PIQUETE
  - BARRERAS CLASSE I E II
  - ┆ BARRERA CLASSE III
  - ⚡ ILUMINAÇÃO INTERMITENTE
  - 🚩 BANDEIRA
  - ┆ PLACA

Revisão		Emissão Inicial		Data		Aprov.		Aut.	
0				07/06/06		NK		CM	
Aprovação		Descrição		Autorização		Revisão			
ECOPLAN						0			
Elaboração: Pedro Coutinho		Verificação: Sérgio N. Klein		Referência Ecoplan:					
CEHAB		ECOPLAN		CEHAB					
S.D.U.		COMPANHIA ESTADUAL DE HABITAÇÃO E OBRAS		CEHAB					
ESCALAS: S/ESC.		Ferrovia: Transnordestino		Trecho : Paranimim – Araripina (112,6 km)		Lote : 3		PROJETO DE SINALIZAÇÃO FERROVIÁRIA	
DATA: Jun/06		SINALIZAÇÃO DE OBRA – VIADUTO RODOVIÁRIO		FOLHA/TOTAL		S-62			

