


## SINALIZAÇÃO DE OBRAS PISTA ÚNICA - 1 FAIXA POR SENTIDO BLOQUEIO TOTAL DESVIO P/ FORA DA PISTA

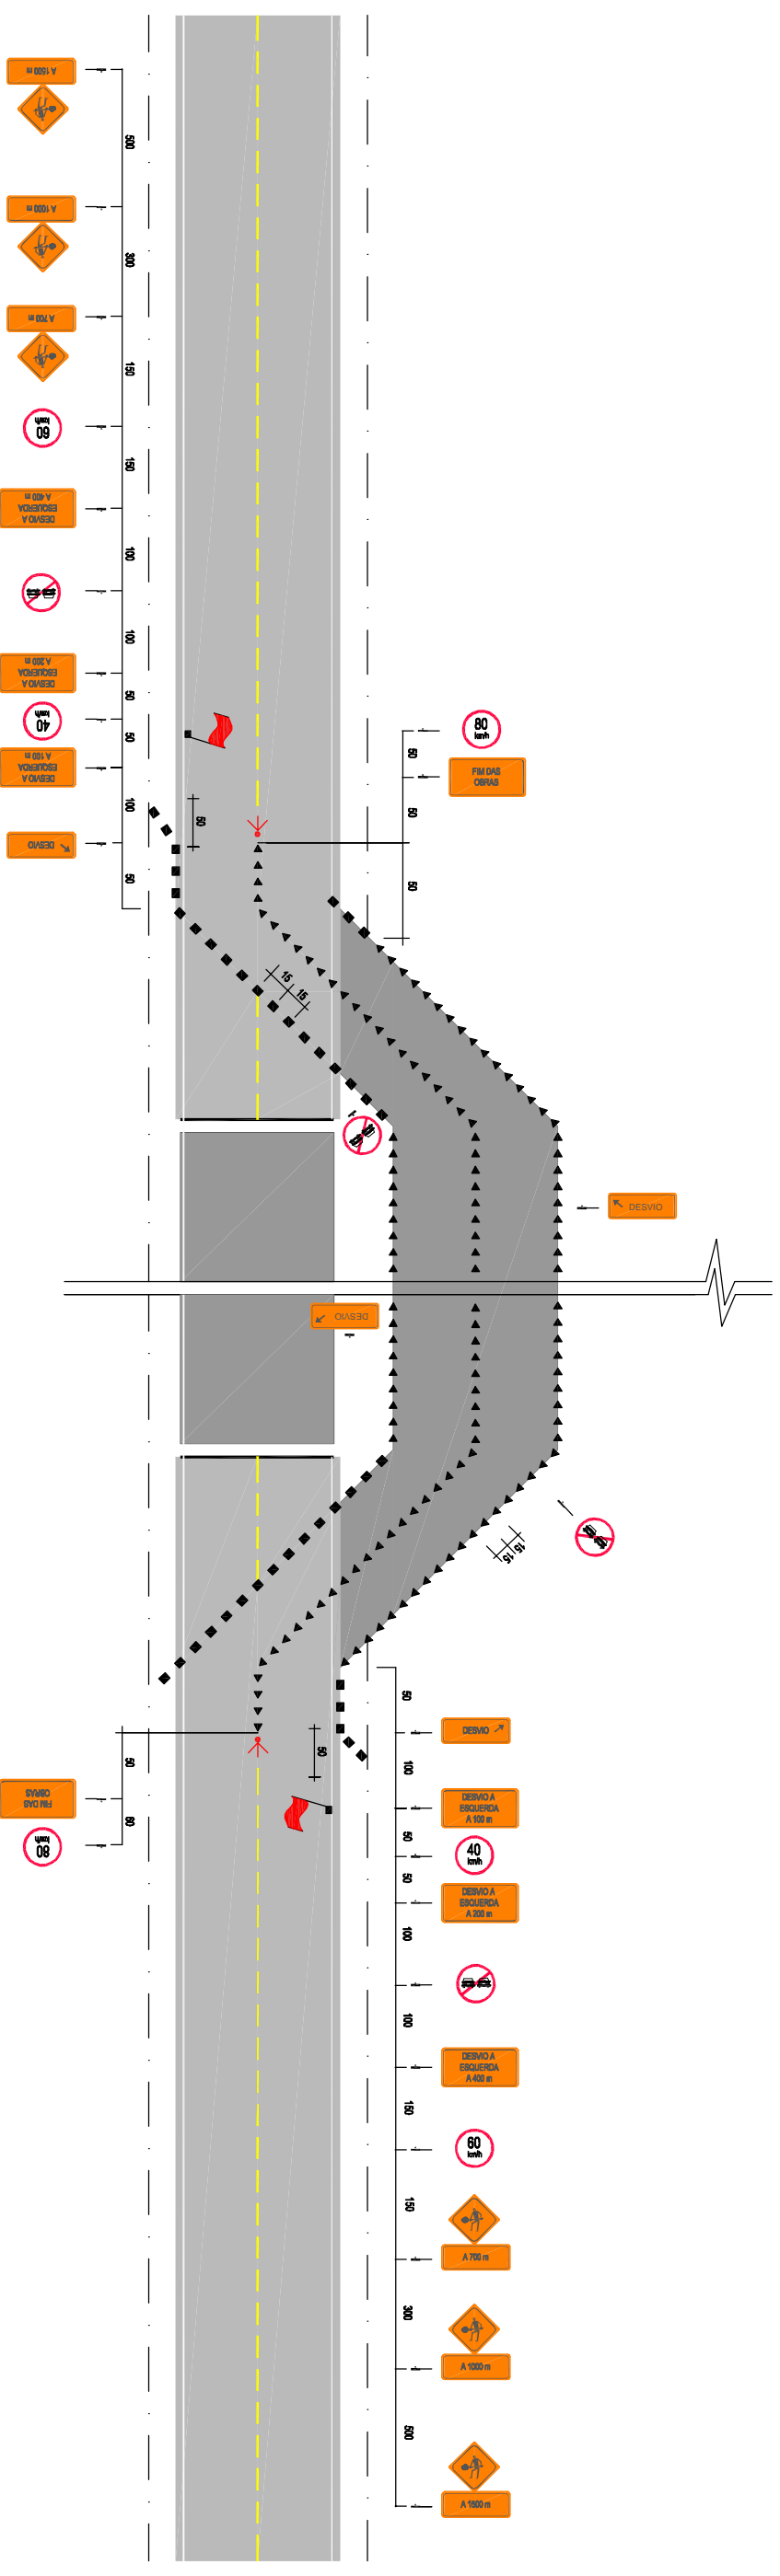

- LEGENDA**
- ▲ CONE BALIZADORES PIQUETE
  - BARRERAS CLASSE I E II
  - ┆ BARRERA CLASSE III
  - ⚡ LUMINAÇÃO INTERMITENTE
  - 🚩 BANDEIRA
  - ┆ PLACA

Revisão	0	Emissão Inicial		Data	07/06/06	Autov.:	NK	Aut.:	CM	
Aprovação	ECOPLAN	Autorização	ECOPLAN	Revisão	0	Referência Ecoplan:	—			
Elaboração:	Pedro Coutinho	Verificação:	Sérvulo N. Klein	Data:	Jun/06	S.D.U.:	COMPANHIA ESTADUAL DE HABITAÇÃO E OBRAS	ESCALAS:	S/ESC.	
							FOLHA/TOTAL	S-63		