SINALIZAÇÃO DE OBRAS - CAVALETE, TAMBOR E CONE

CAVALETE TIPO PARA CANALIZAÇÃO E OBSTRUÇÃO

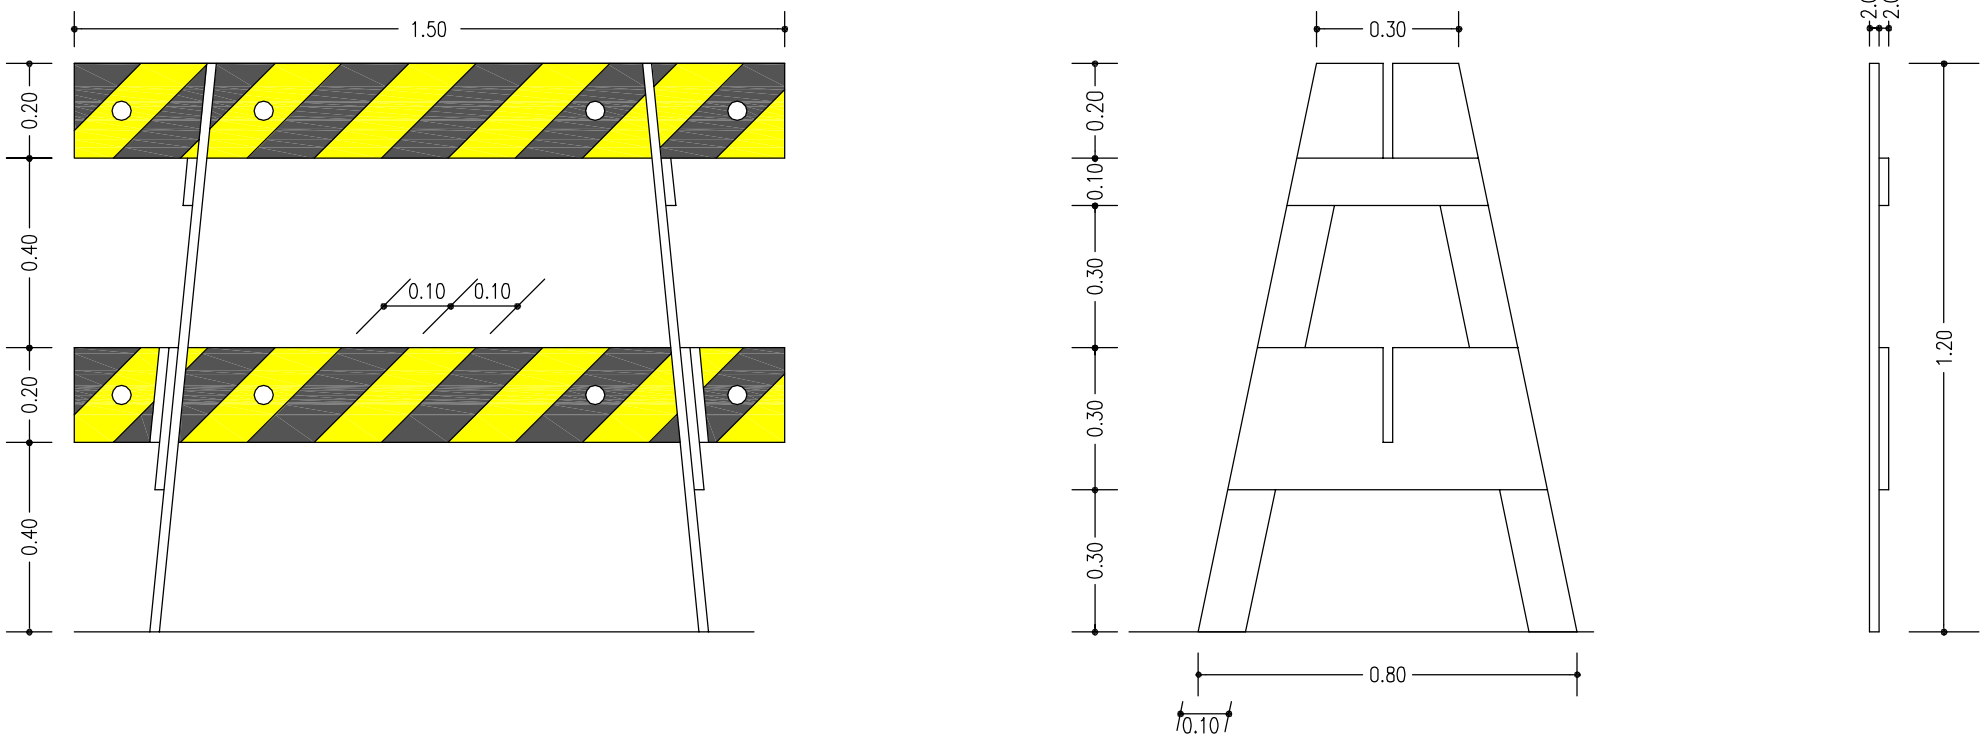

CORES: BARRAS ESCURAS COM TINTA PRETA
PELICULA OU TINTA REFLETORA AMARELA

TAMBOR

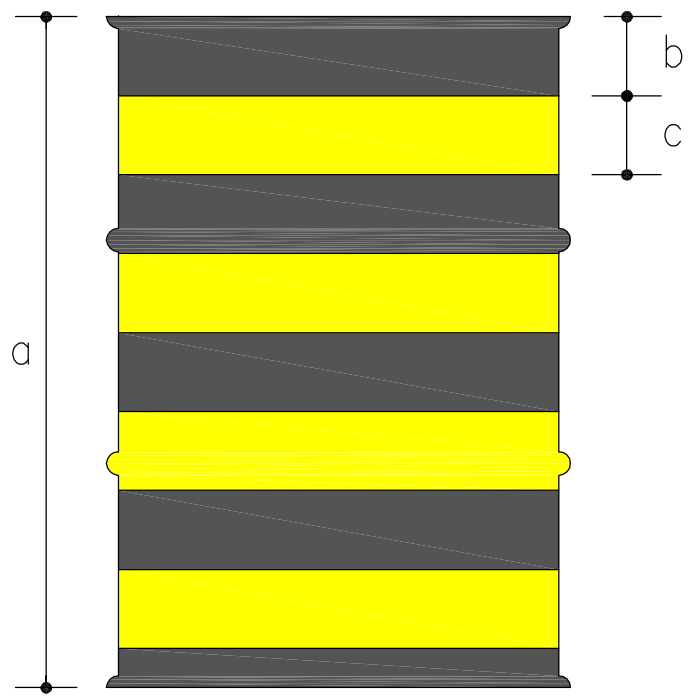

TIPO	DIMENSÕES (mm)			
	PLACA	a	b	c
1	TAMBOR	850	100	100

CONE BALIZADOR

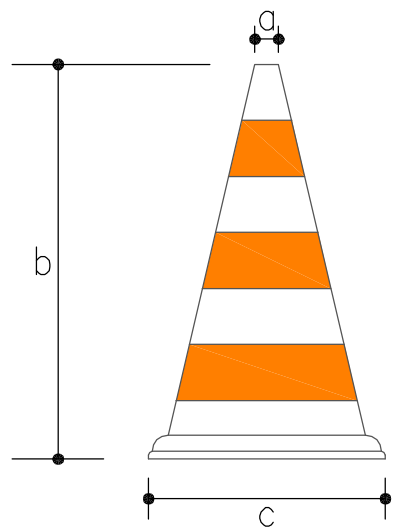

TIPO	DIMENSÕES (mm)		
	a	b	c
1	30	500	300
2	50	1.000	500

CORES: Laranja brilhante
Branco

0	Emissão inicial		03/10/06	NK	CM
Revisão	Descrição		Data	Aprov.	Aut.
Aprovação	ECOPLAN / CEHAB	Autorização	ECOPLAN / CEHAB		
Elaboração: Pedro Coutinho	Verificação: Sérvulo N. Klein	Revisão 0	Referência Ecoplan: –		

ecoplan ENGENHARIA

S.D.U.	COMPANHIA ESTADUAL DE HABITAÇÃO E OBRAS	CEHAB
ESCALAS: –	Ferrovia: Transnordestina Trecho : Parnamirim – Araripina (112,6 km) Lote : 3	
DATA: Out/06	PROJETO DE SINALIZAÇÃO FERROVIÁRIA DETALHE DA SINALIZAÇÃO DE OBRA	FOLHA/TOTAL S–65