




SEÇÃO TRANSVERSAL TIPO DE PAVIMENTAÇÃO (RODOVIAS BR-122 E PE-555)

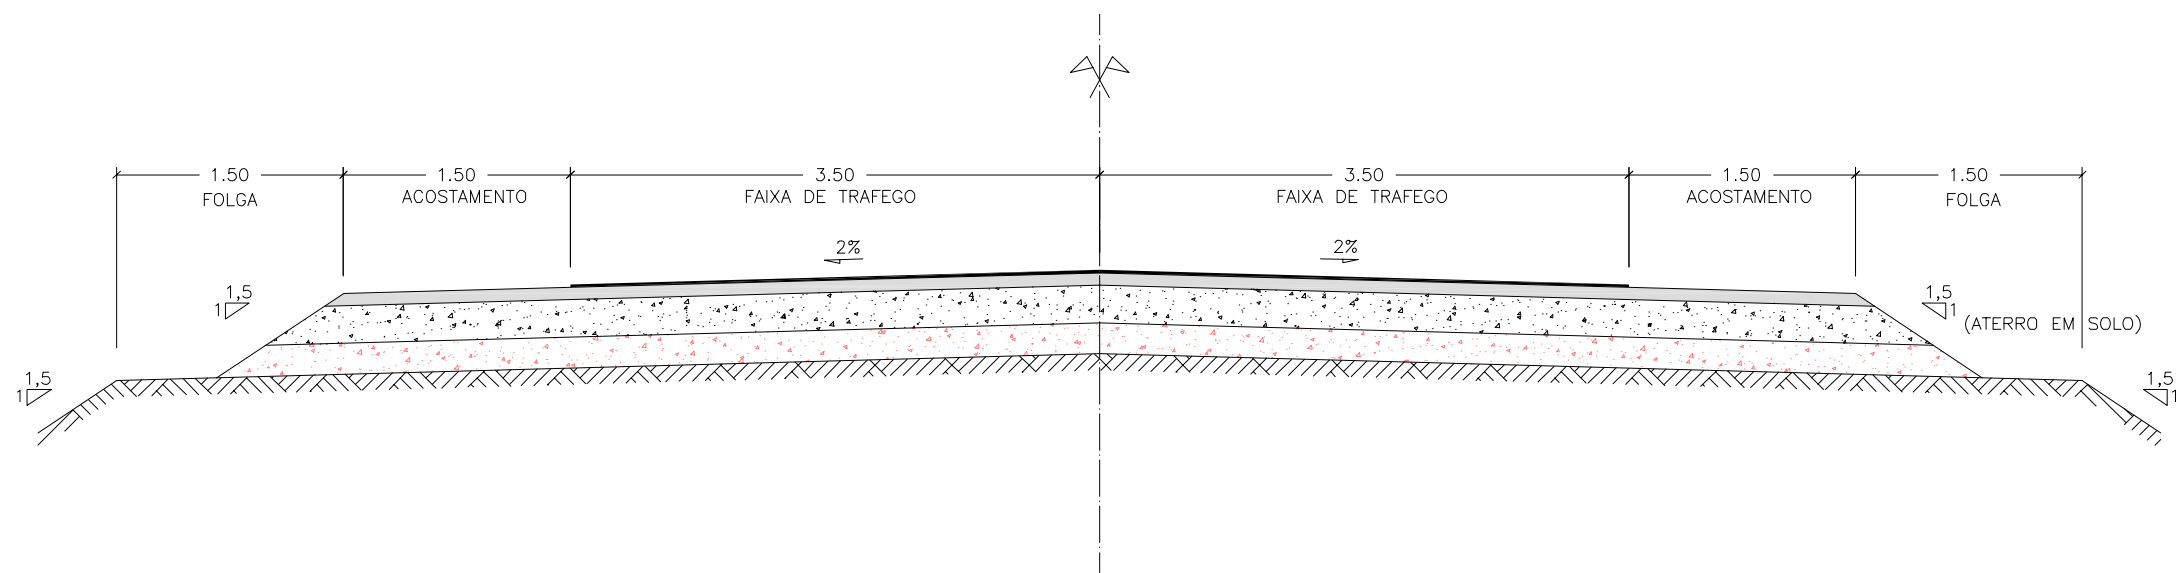

PISTA

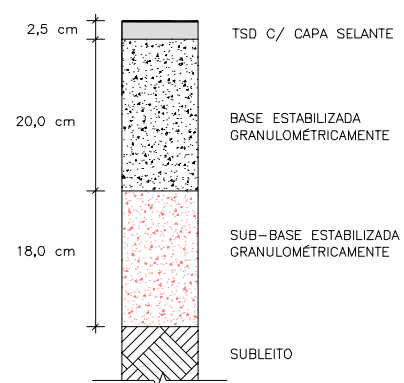

ACOSTAMENTO

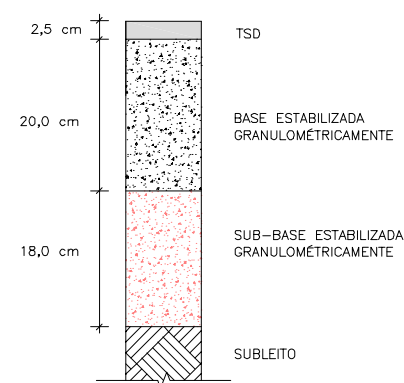

| | | | | |
|-----------------|------------------|-------------|---------------------|------|
| 0 | Emissão inicial | 03/10/06 | NK | CM |
| Revisão | Descrição | Data | Aprov. | Aut. |
| Aprovação | ECOPLAN CEHAB | Autorização | ECOPLAN CEHAB | |
| Elaboração: | Verificação: | Revisão | Referência Ecoplan: | |
| Valter O. Bochi | Jorge M. Basler | 0 | - | |



| | | |
|----------|---|-------------|
| S.D.U. | COMPANHIA ESTADUAL DE HABITAÇÃO E OBRAS | CEHAB |
| ESCALAS: | Ferrovia: Transnordestina Trecho : Parnamirim – Araripina (112,6 km) Lote : 3 | |
| 1:50 | | |
| DATA: | PROJETO DE PAVIMENTAÇÃO | FOLHA/TOTAL |
| Out/06 | SEÇÃO TIPO DE PAVIMENTAÇÃO | P-01 |