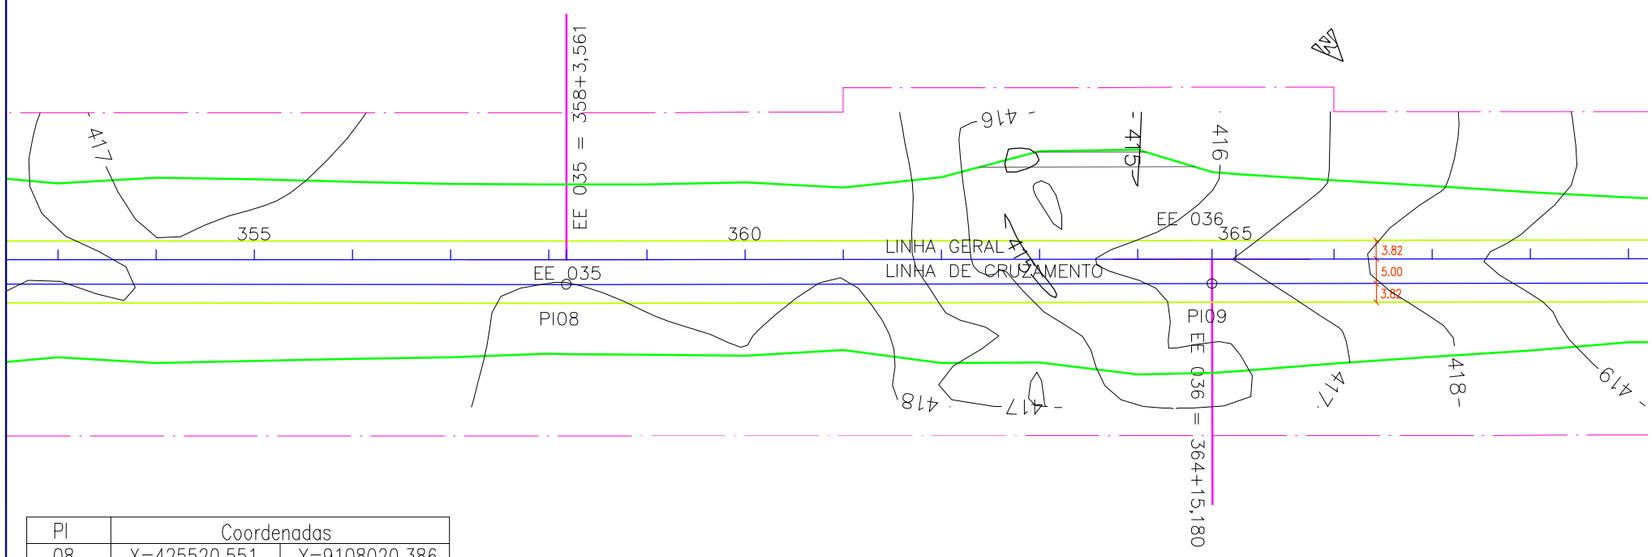

PI	Coordenadas	
08	X=425520.551	Y=9108020.386
09	X=425424.519	Y=9108110.398
10	X=425277.509	Y=9108248.198

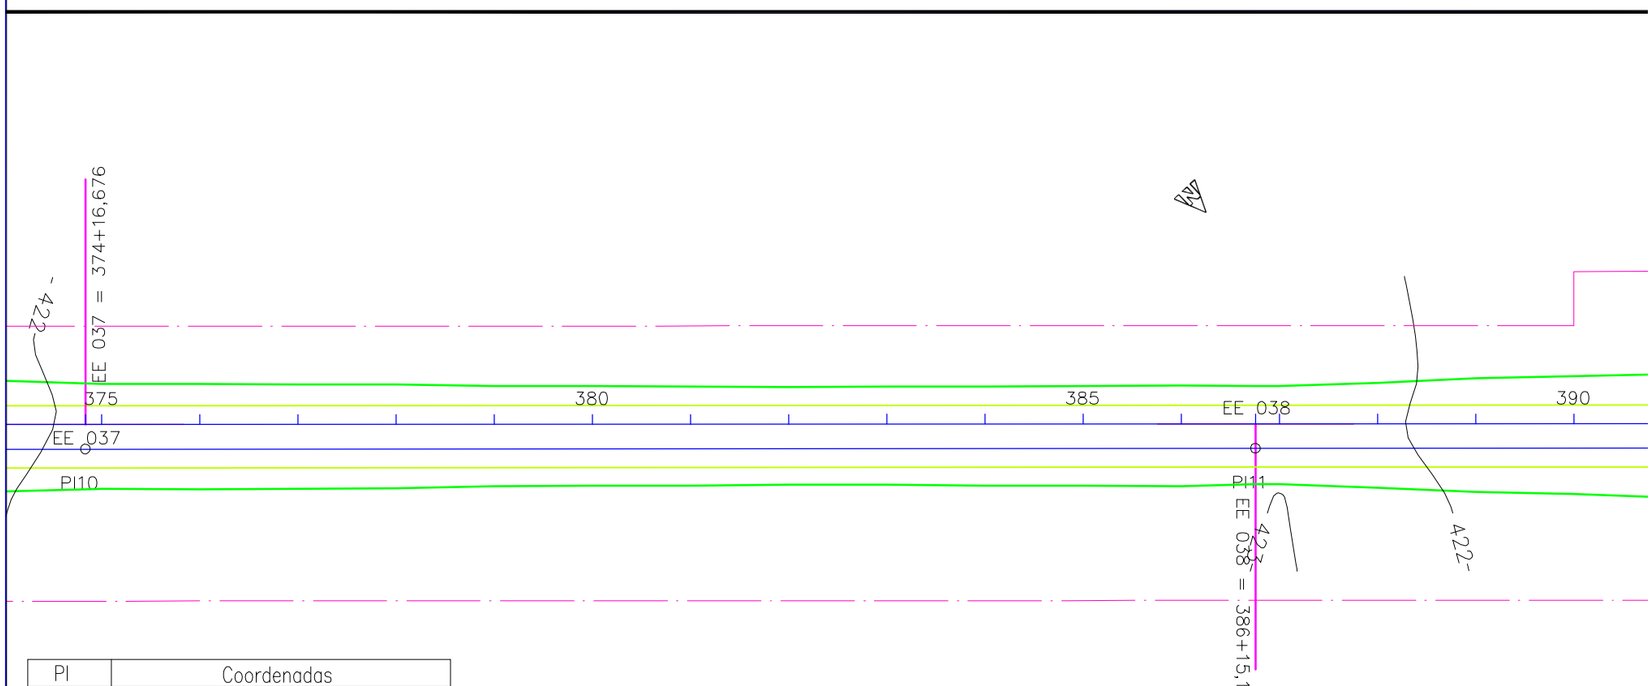

PI	Coordenadas	
10	X=425277.509	Y=9108248.198
11	X=425103.539	Y=9108411.258
12	X=424987.629	Y=9108519.908

CONVENÇÕES:	
MARCO DE ENTREVIA	EIXO DA FERROVIA
APARELHO DE MUDANÇA DE VIA 1:10	EIXO DO PÁTIO
APARELHO DE MUDANÇA DE VIA 1:14	BORDO DE TERRAPLENAGEM

Revisão	Descrição	Data	Aprov.	Aut.
0	Emissão inicial	16/10/06	NK	CM

Aprovação	ECOPLAN CEHAB	Autorização	ECOPLAN CEHAB
Elaboração: Jorge Basler	Verificação: Luciano Santarem	Revisão 0	Referência Ecoplan: –

ecoplan
ENGEN