


Coordenadas			
PI	X=404594.561	Y=9117799.880	
07	X=404594.561	Y=9117799.880	
08	X=404524.931	Y=9117829.930	

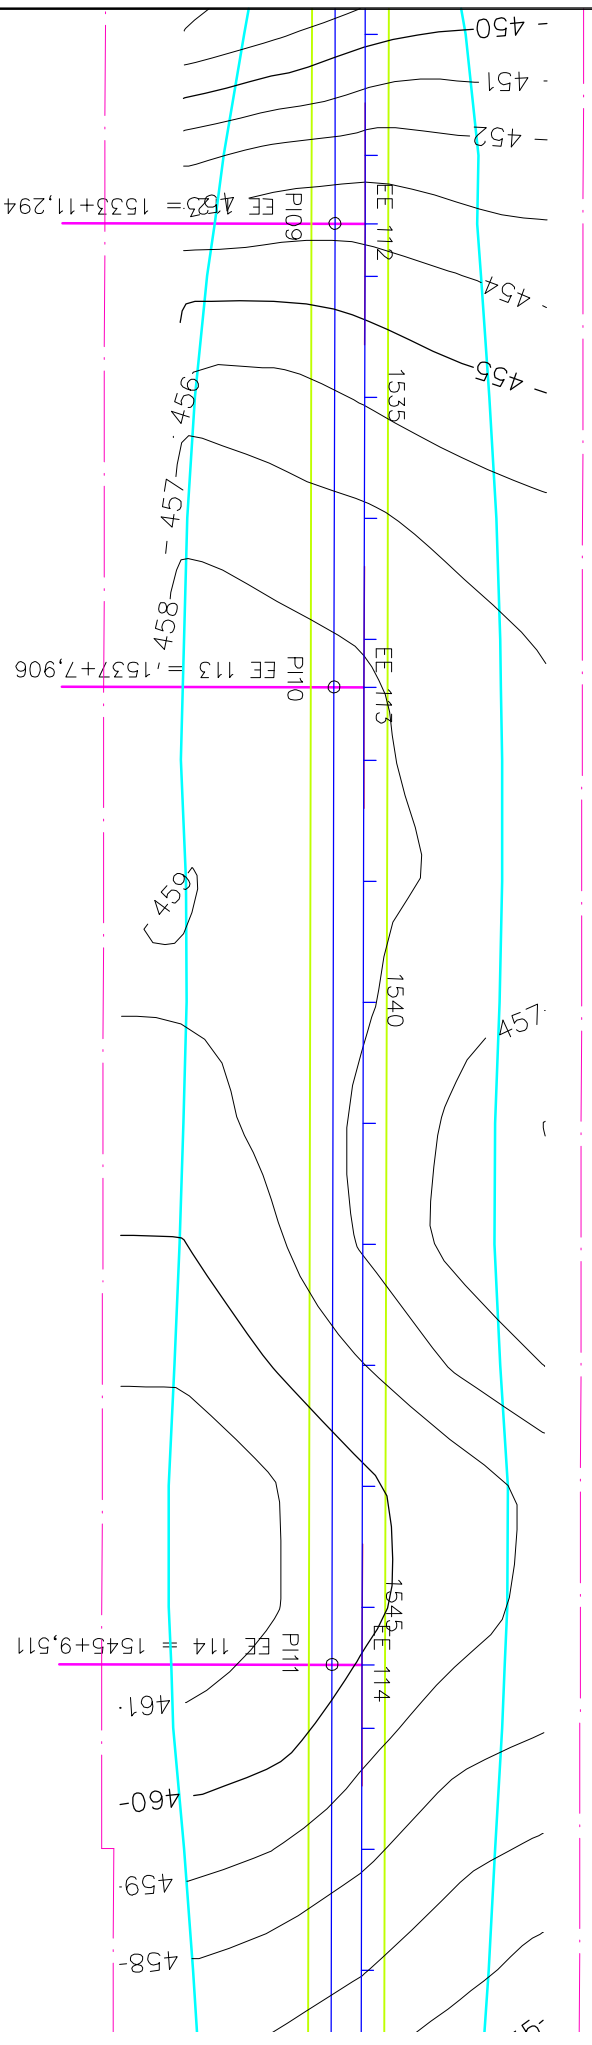

Coordenadas			
PI	X=404328.211	Y=9117914.830	
09	X=404328.211	Y=9117914.830	
10	X=404257.871	Y=9117945.190	
11	X=404109.502	Y=9118009.240	

CONVENÇÕES:			
	MARCO DE ENTREVIA		EIXO DA FERROVIA
	APARELHO DE MUDANÇA DE VIA 1:10		EIXO DO PATIO
	APARELHO DE MUDANÇA DE VIA 1:14		BORDO DE TERRAPLENAGEM

Revisão	Descrição	Elaboração	Verificação	Autorização	Revisão
0		Jorge Bosler	Luciano Santarem		0

ECOPLAN	ECOPLAN
CEHAB	CEHAB

Referência Ecoplan:	Data	Apov.	Aut.
	16/10/06	NK	CM/

