



PI	Coordenadas
01	X=385122.027 Y=9123552.348
02	X=385052.038 Y=9123556.079
09	X=385017.244 Y=9123555.448
10	X=384967.285 Y=9123559.543
11	X=384771.753 Y=9123555.996

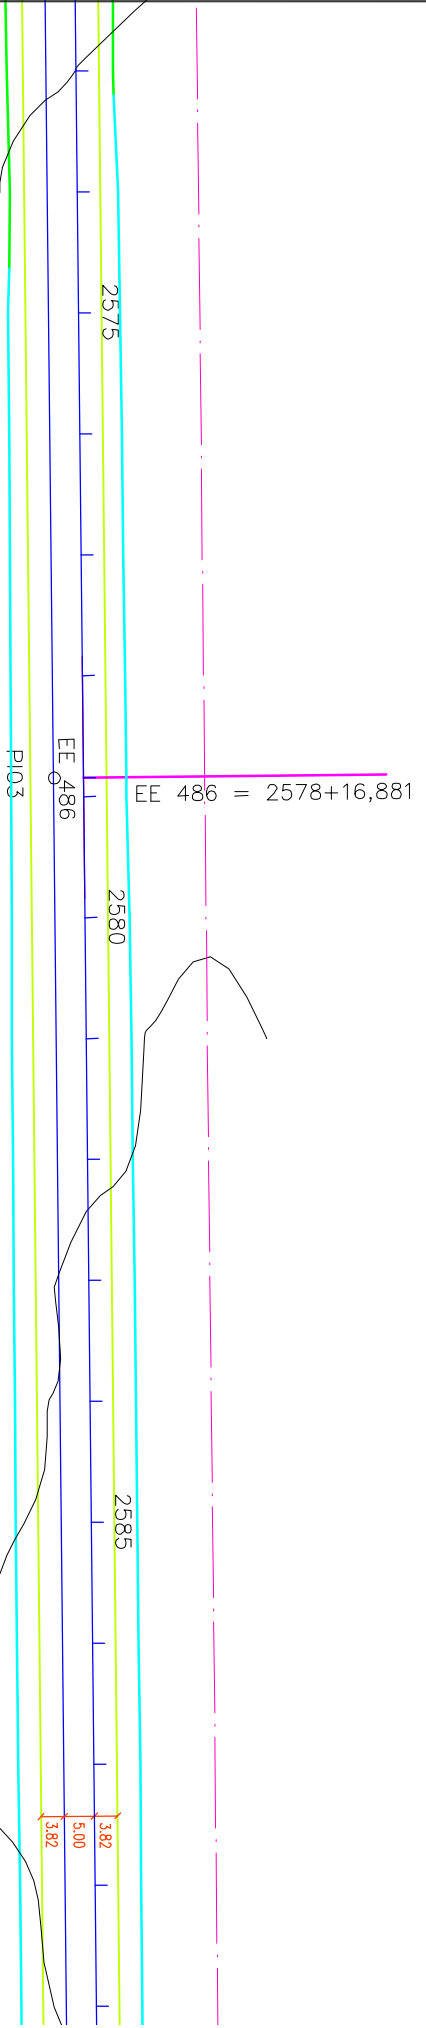

PI	Coordenadas
03	X=384570.085 Y=9123547.337

144 -

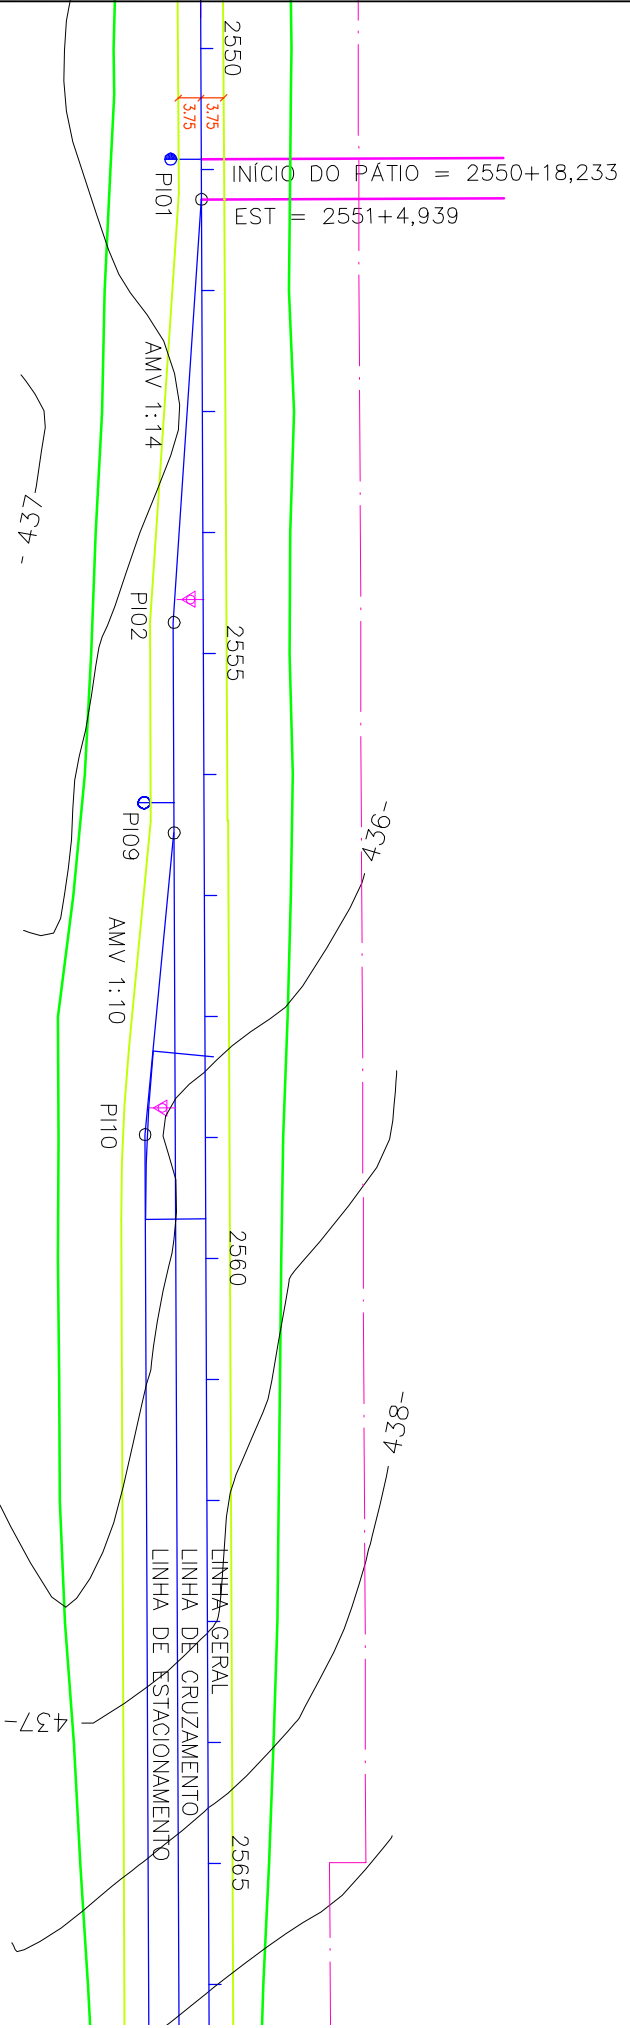

CONVENÇÕES:	
	MARCO DE ENTREVIÁ
	EIXO DA FERROVIA
	EIXO DO PATIO
	BORDO DE TERRAPLENAGEM
	APARELHO DE MUDANÇA DE VIA 1:14

Revisão		Emissão Inicial		Autorização		Referência Ecoplan:	
0							
Aprovado		Descrição		Revisão		Data	
Elaborado: Jorge Bosler		ECOPLAN		0		16/10/06	
Verificado: Luciano Santarem		CEHAB				NK	
		ECOPLAN				Aprov.	
		CEHAB				Aut.	

