



INICIO DO PATIO = 3524+18,233
 EST = 3525+4,939

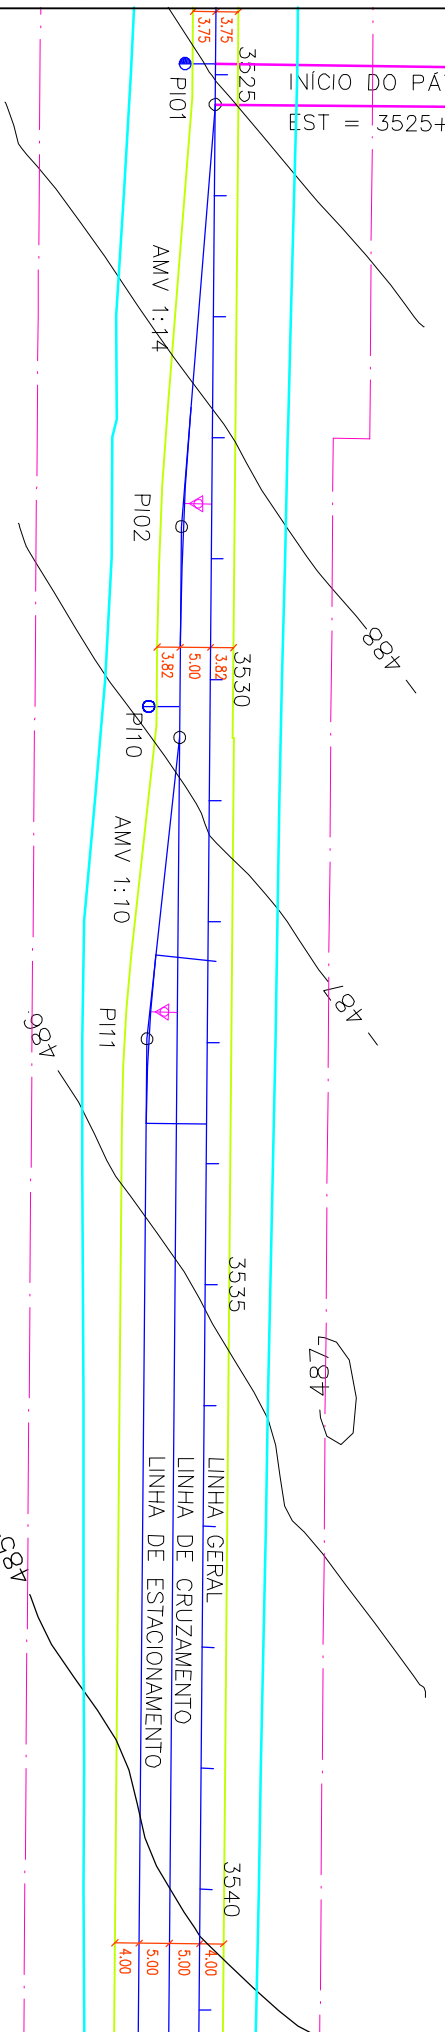

PI	Coordenadas
01	X=363484.425 Y=9126846.472
02	X=363553.061 Y=9126832.274
03	X=363656.668 Y=9126802.998
10	X=365918.628 Y=9126166.028
11	X=365871.980 Y=9126184.376
12	X=365683.756 Y=9126237.451

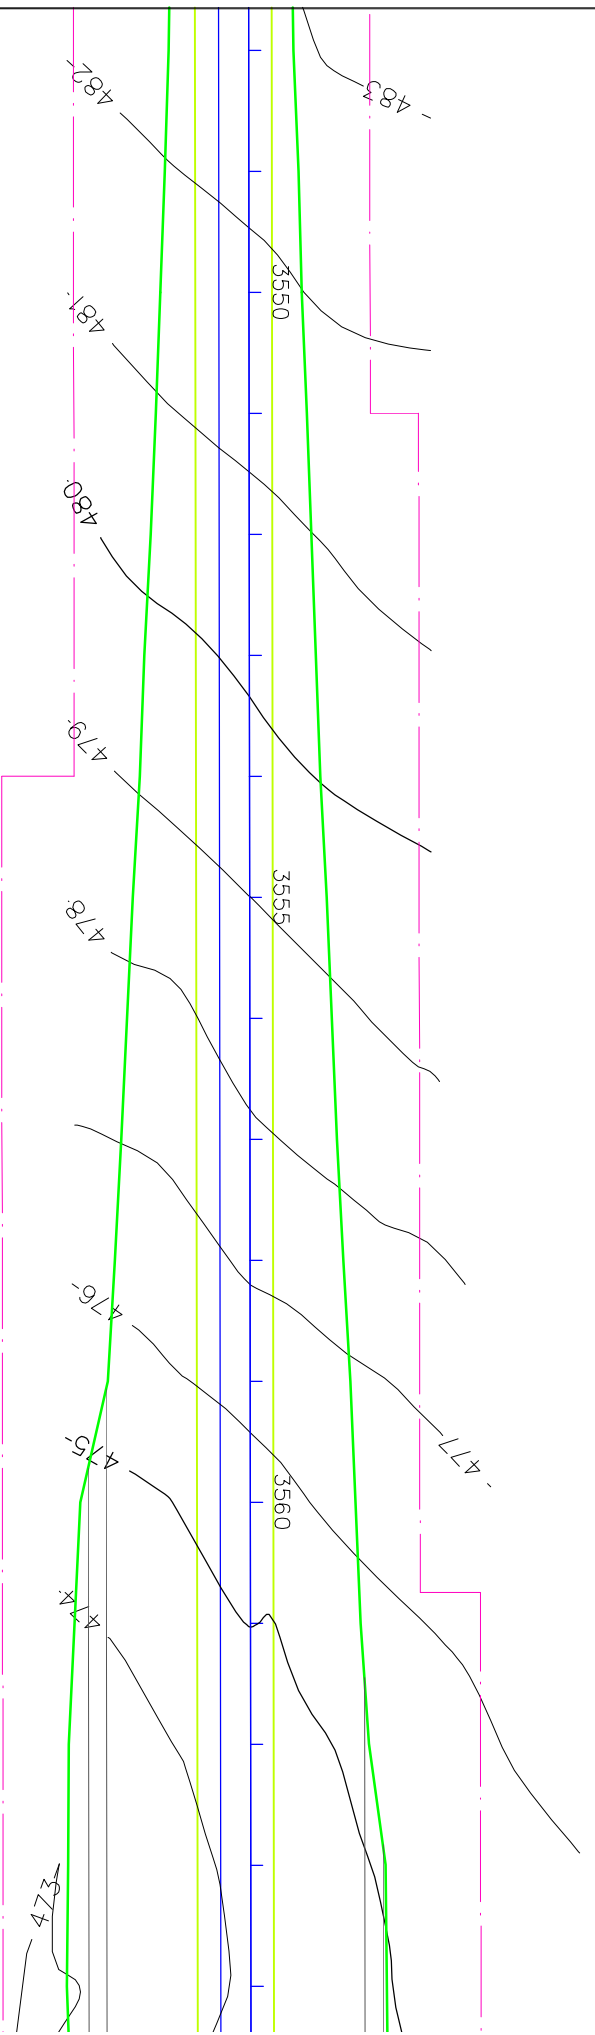

PI	Coordenadas
04	X=364129.294 Y=9126669.567

CONVENÇÕES:

	MARCO DE ENTREVIÁ		EIXO DA FERROVIA
	APARELHO DE MUDANÇA DE VIA 1:10		EIXO DO PATIO
	APARELHO DE MUDANÇA DE VIA 1:14		BONDO DE TERRALEVADA

Revisão	0	Descrição	Emissão Inicial	16/10/06	NK	CM
Aprovação		ECOPLAN				
Elaboração	Lorge Bosler	CEHAB	Verificação	Luciano Santarem		
Autorização		ECOPLAN	Referência Ecoplan			

