



DISPOSITIVOS DE PROTEÇÃO AMBIENTAL

a) Hidrossemeadura

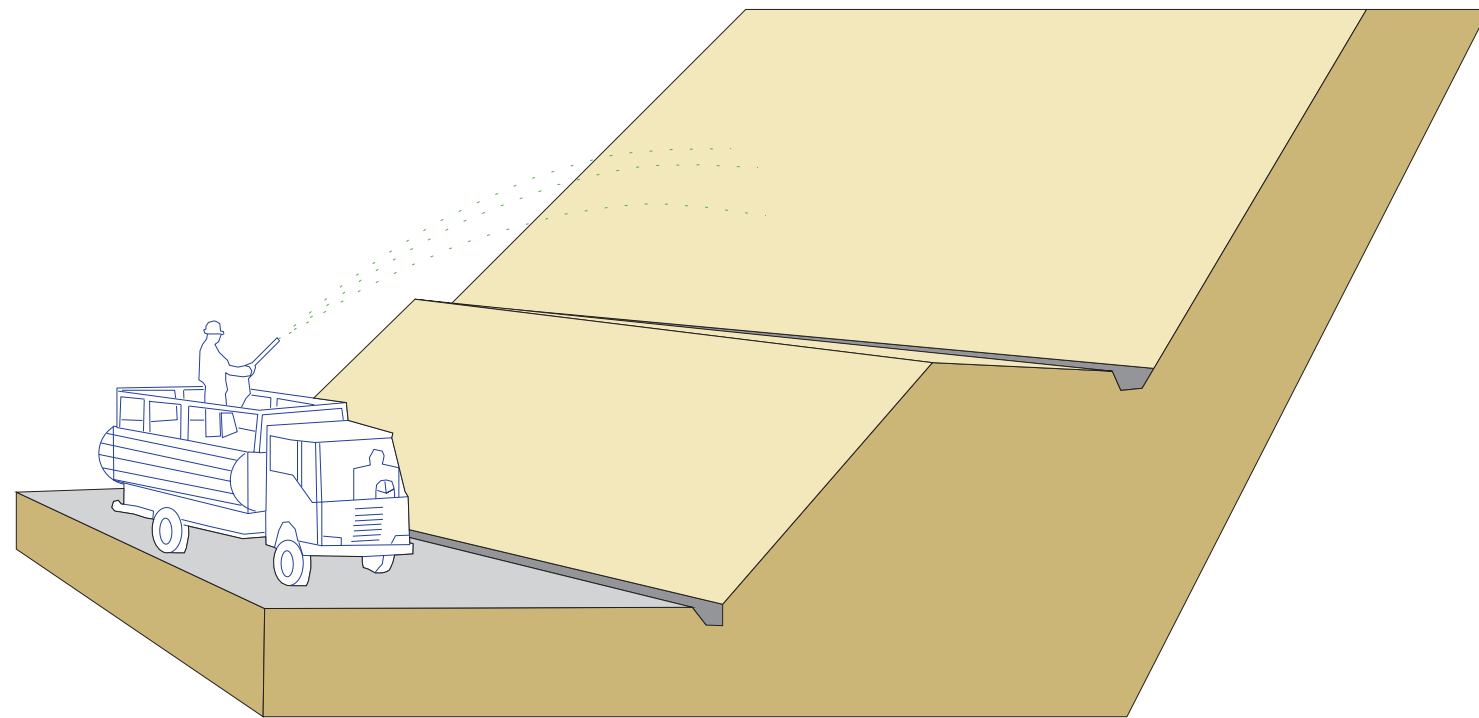

b) Espaçamento

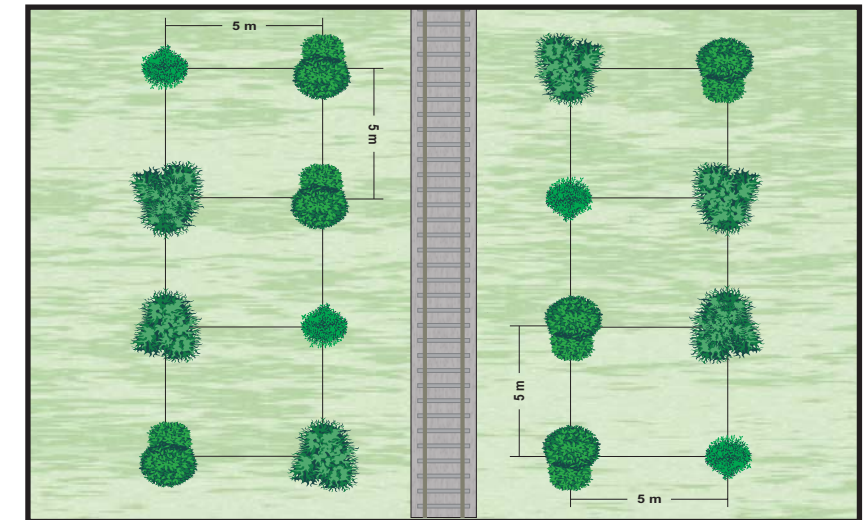

As espécies arbustivas deverão ser plantadas com espaçamento mínimo de (5,0 x 5,0)m ou 25,0m²/cova (400 covas/hectare).

0	Emissão inicial	16/10/06	NK	CM
Revisão	Descrição	Data	Aprov.	Aut.
Aprovação	ECOPLAN CEHAB	Autorização	ECOPLAN CEHAB	
Elaboração: Jorge M. Basler	Verificação: Andrea Stumm	Revisão	Referência Ecoplan: -	



S.D.U.	COMPANHIA ESTADUAL DE HABITAÇÃO E OBRAS	CEHAB
ESCALAS:	Ferrovia: Transnordestina Trecho : Parnamirim - Araripina (112,6 km) Lote : 3	
DATA: Out/06	COMPONENTE AMBIENTAL Cortes e Empréstimos, e Plantio de Árvores	FOLHA/TOTAL CA-02