




ESC.: 1:50

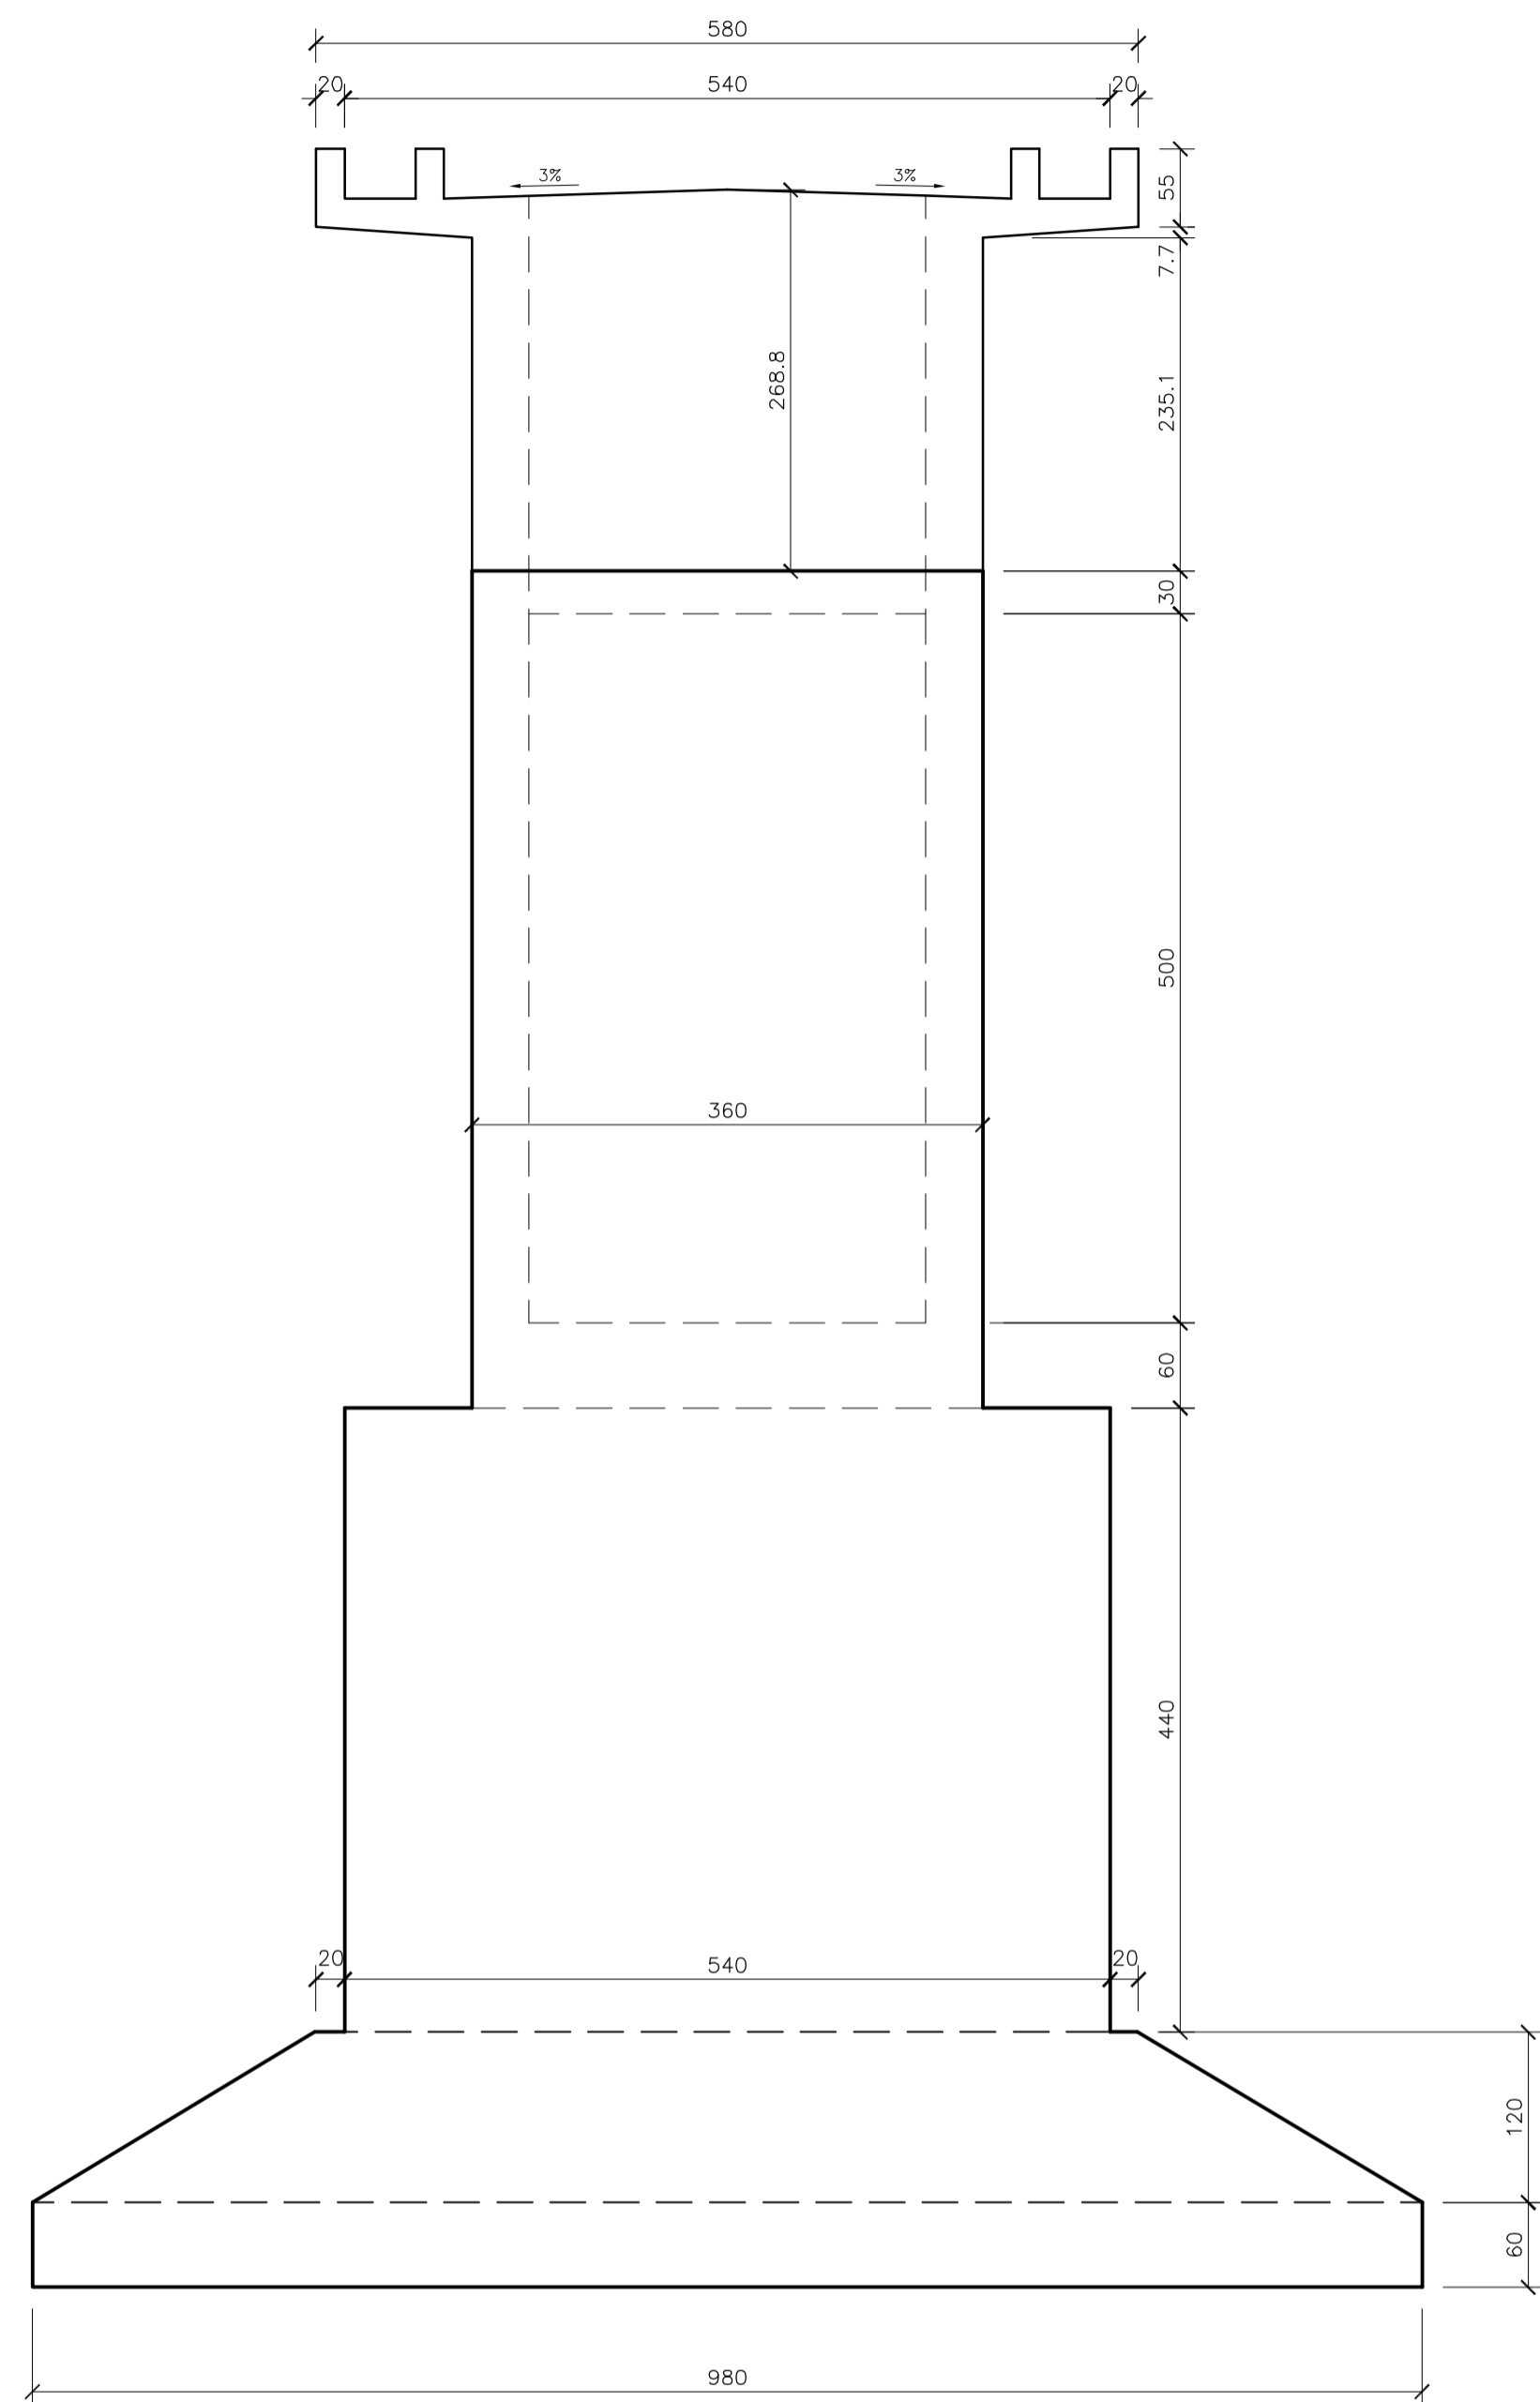

ESC.: 1:50

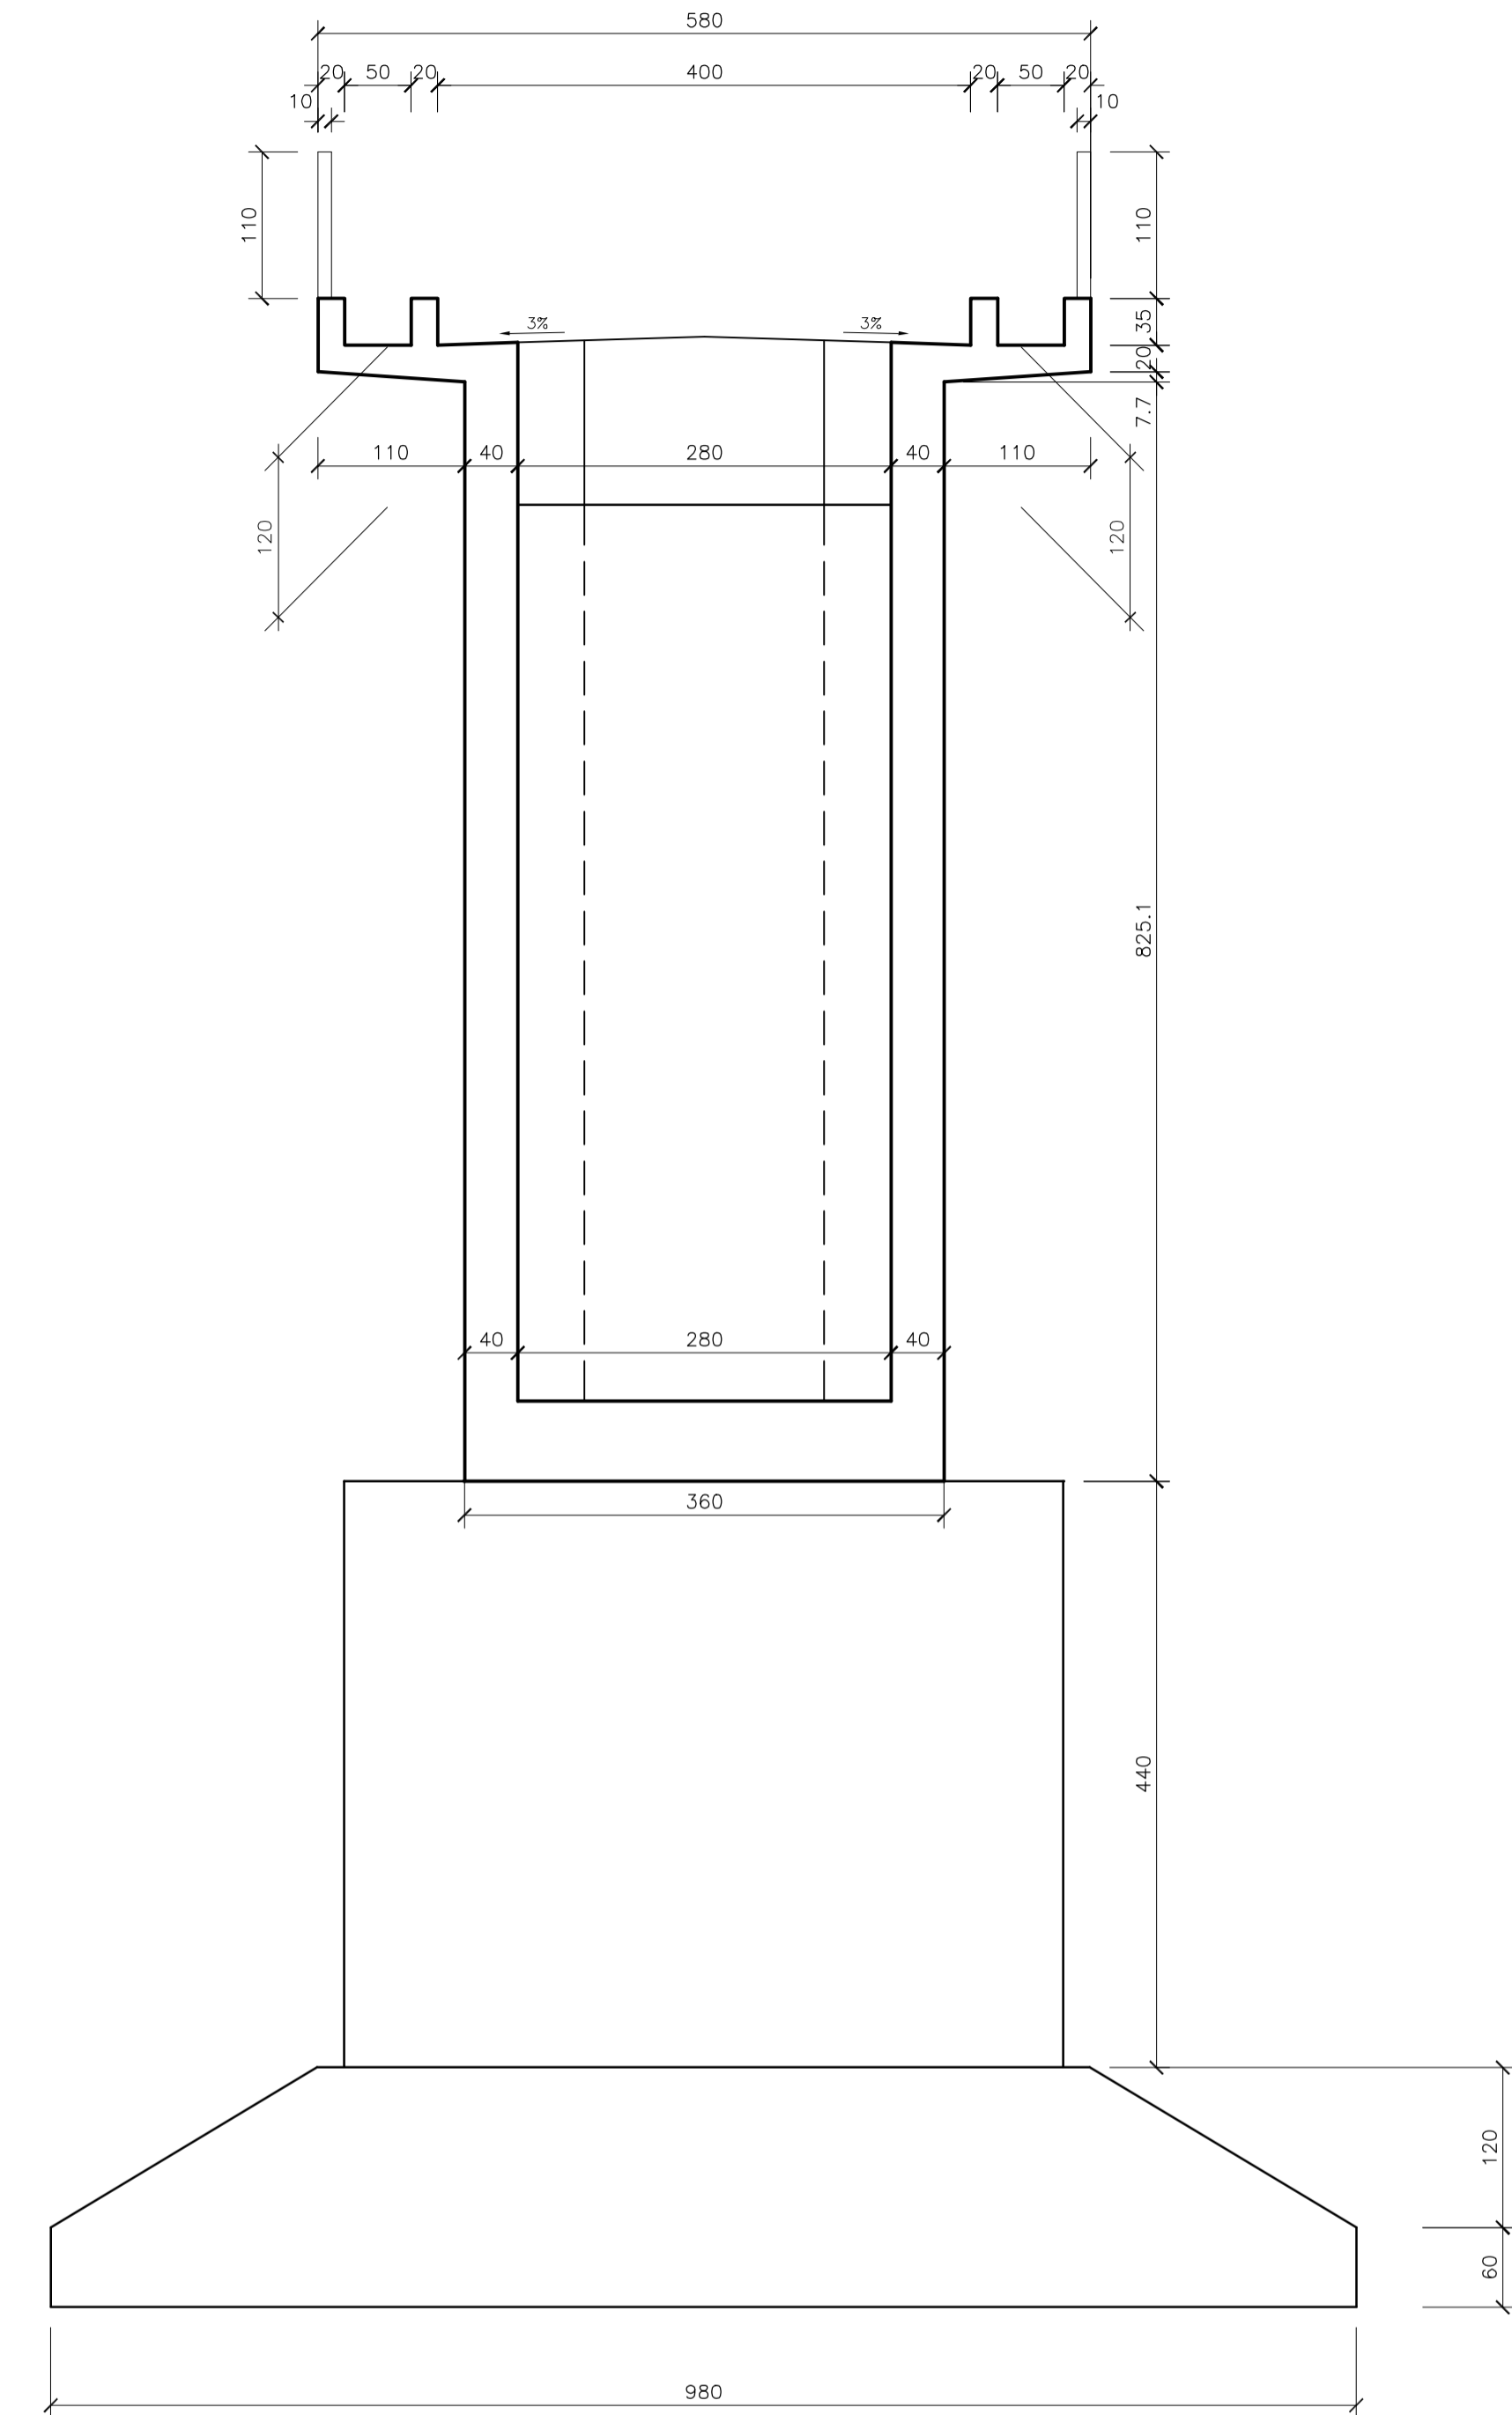

ESC.: 1:50

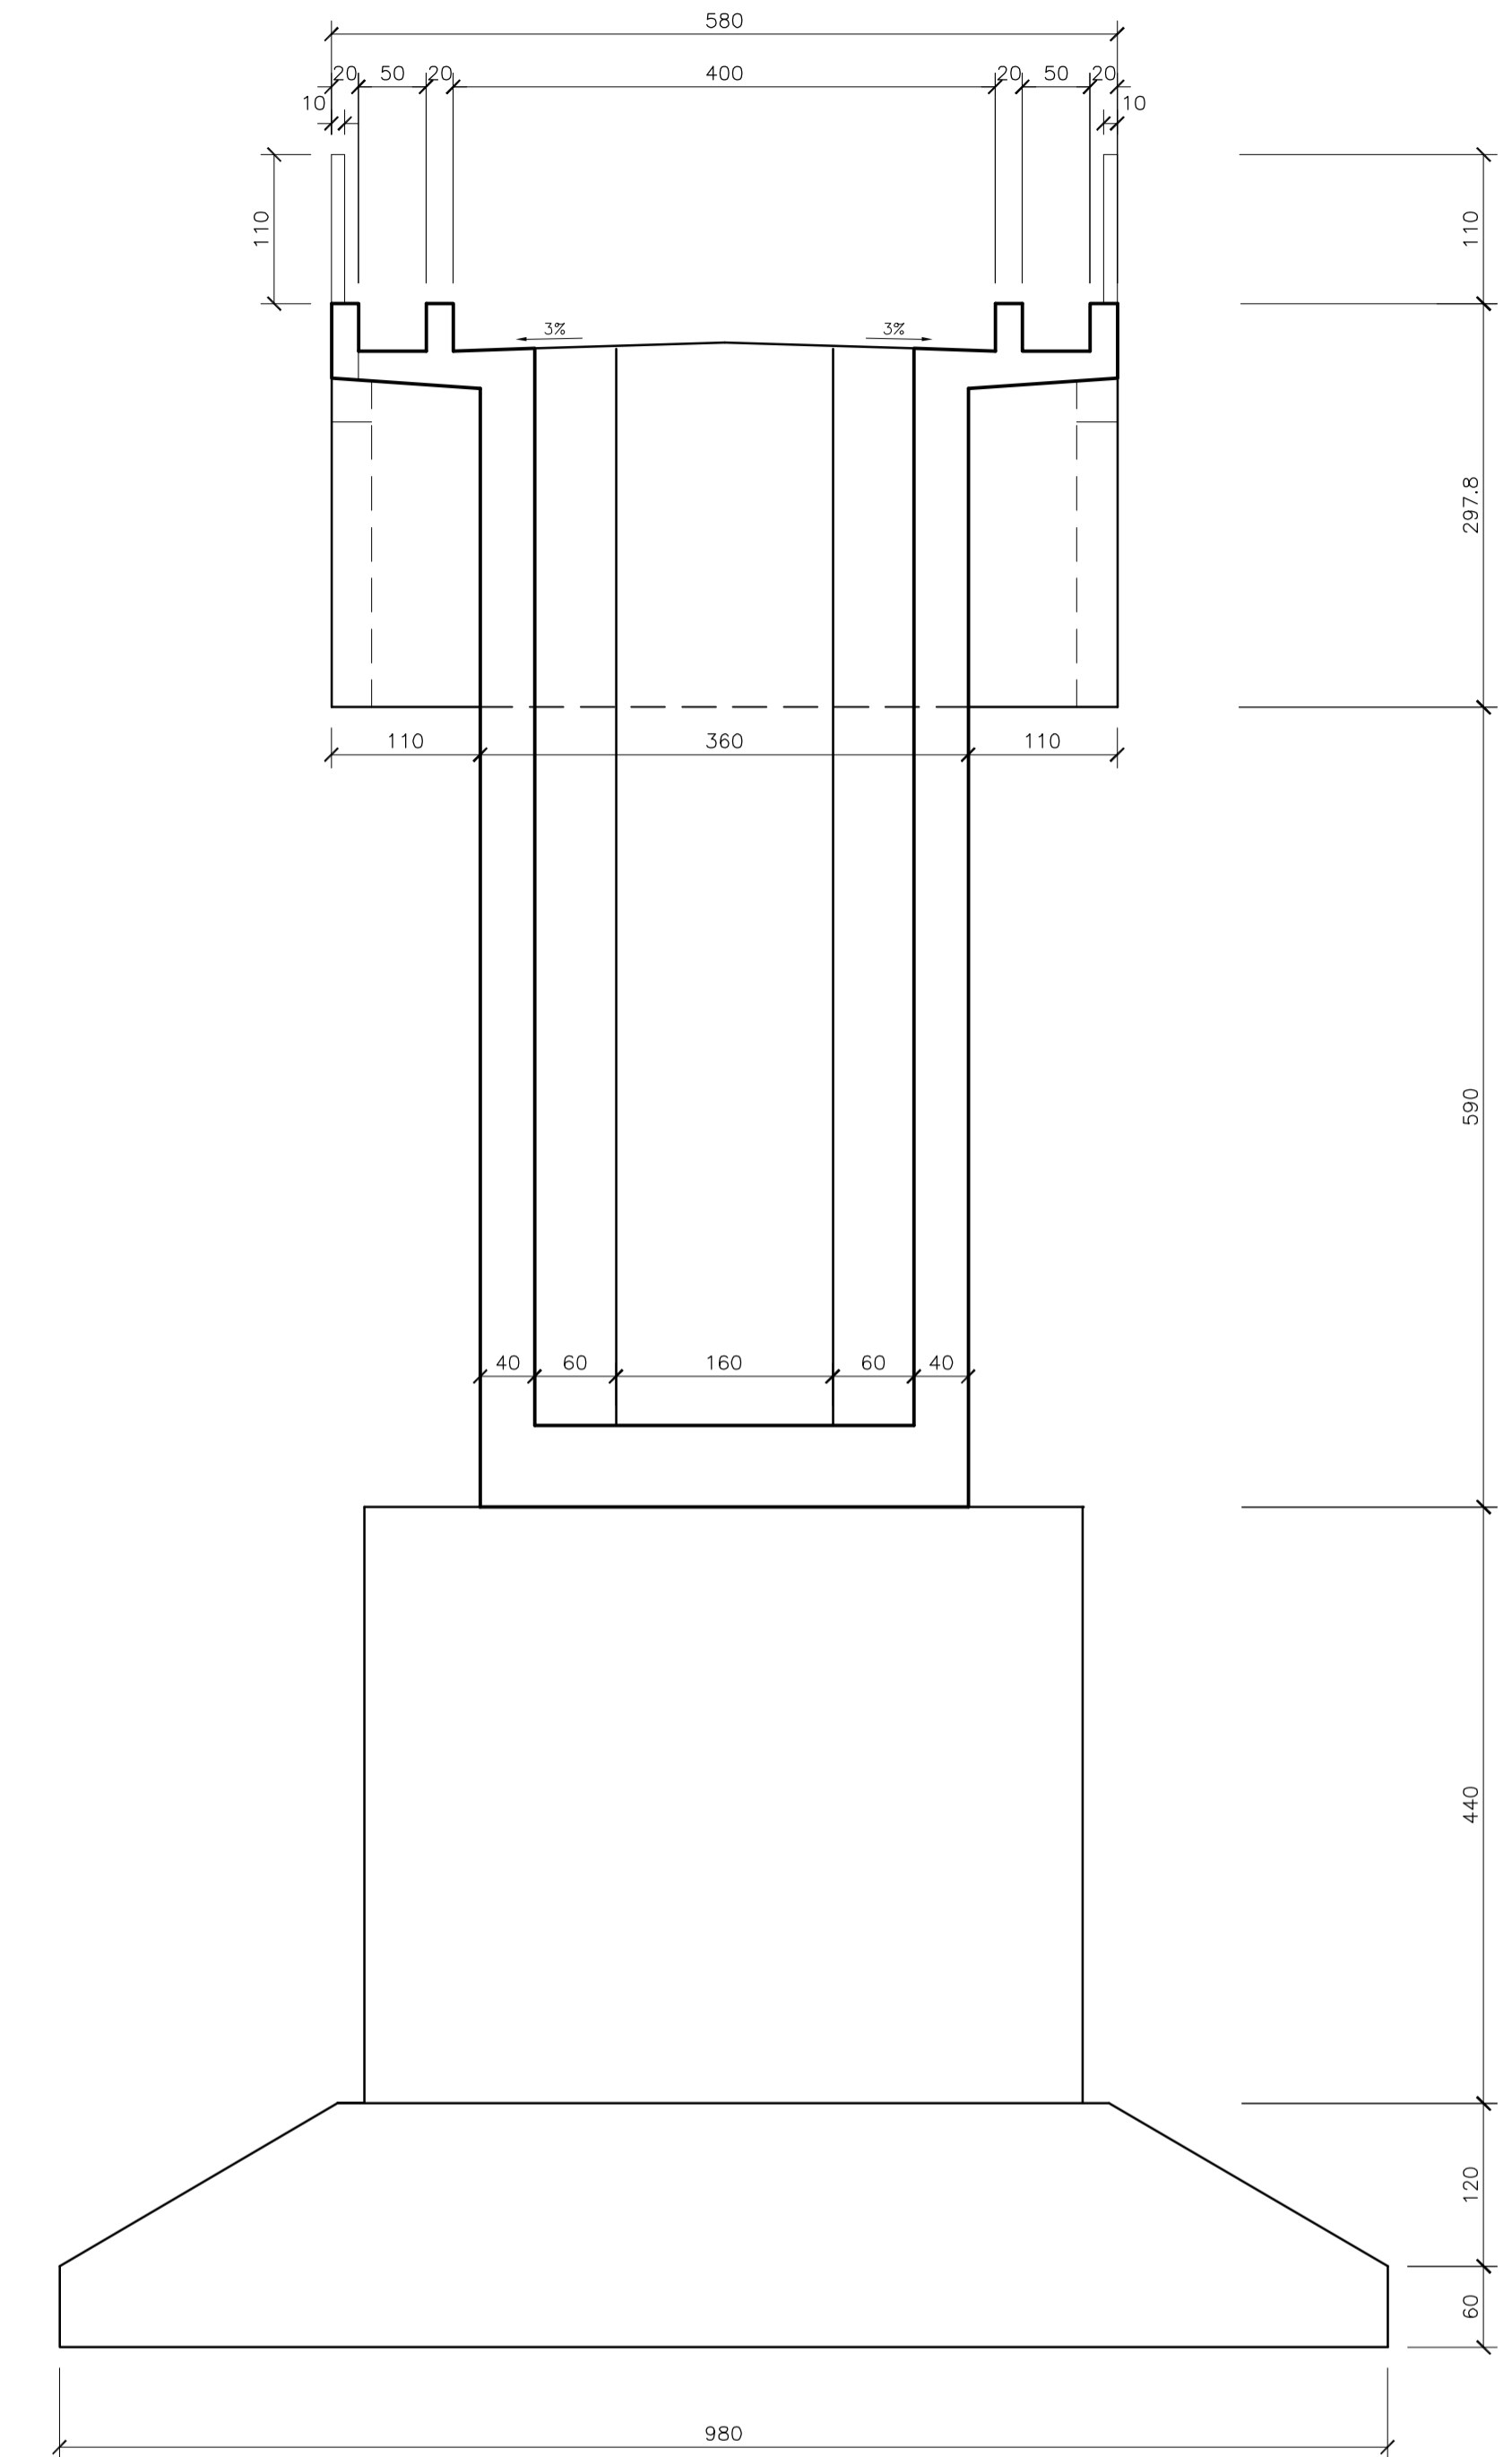

- NOTAS:
- 1) AS UNIDADES DE MEDIDA NÃO INDICADAS ESTÃO EM CENTÍMETROS.
 - 2) USAR CONCRETO $f_{ck} = 25MPa$.

0		Emissão Inicial - Minuta do Projeto Executivo		19/10/06	NK	CM
Revisão	Descrição	Data	Aprov.	Aut.		
Elaboração:	ECOPLAN CEHAB	Autorização	ECOPLAN CEHAB			
Verificação:	Jorge M. Basler	Revisão	0	Referência Ecoplan:		
S.D.U.		COMPANHIA ESTADUAL DE HABITAÇÃO E OBRAS		CEHAB		
INDICADA	Ferrovia: Transnordestina Trecho: Parnamirim - Araripina (112,6 km) Lote: 3					
DATA:	OUT/06	PONTE FERROVIÁRIA SOBRE RIACHO CAPIM GROSSO		FOLHA/TOTAL		
				04-10		