

SEMI VISTA



ESC.: 1:100

SEMI CORTE

ESC.: 1:100

CORTE TRANSVERSAL

ESC.: 1:50

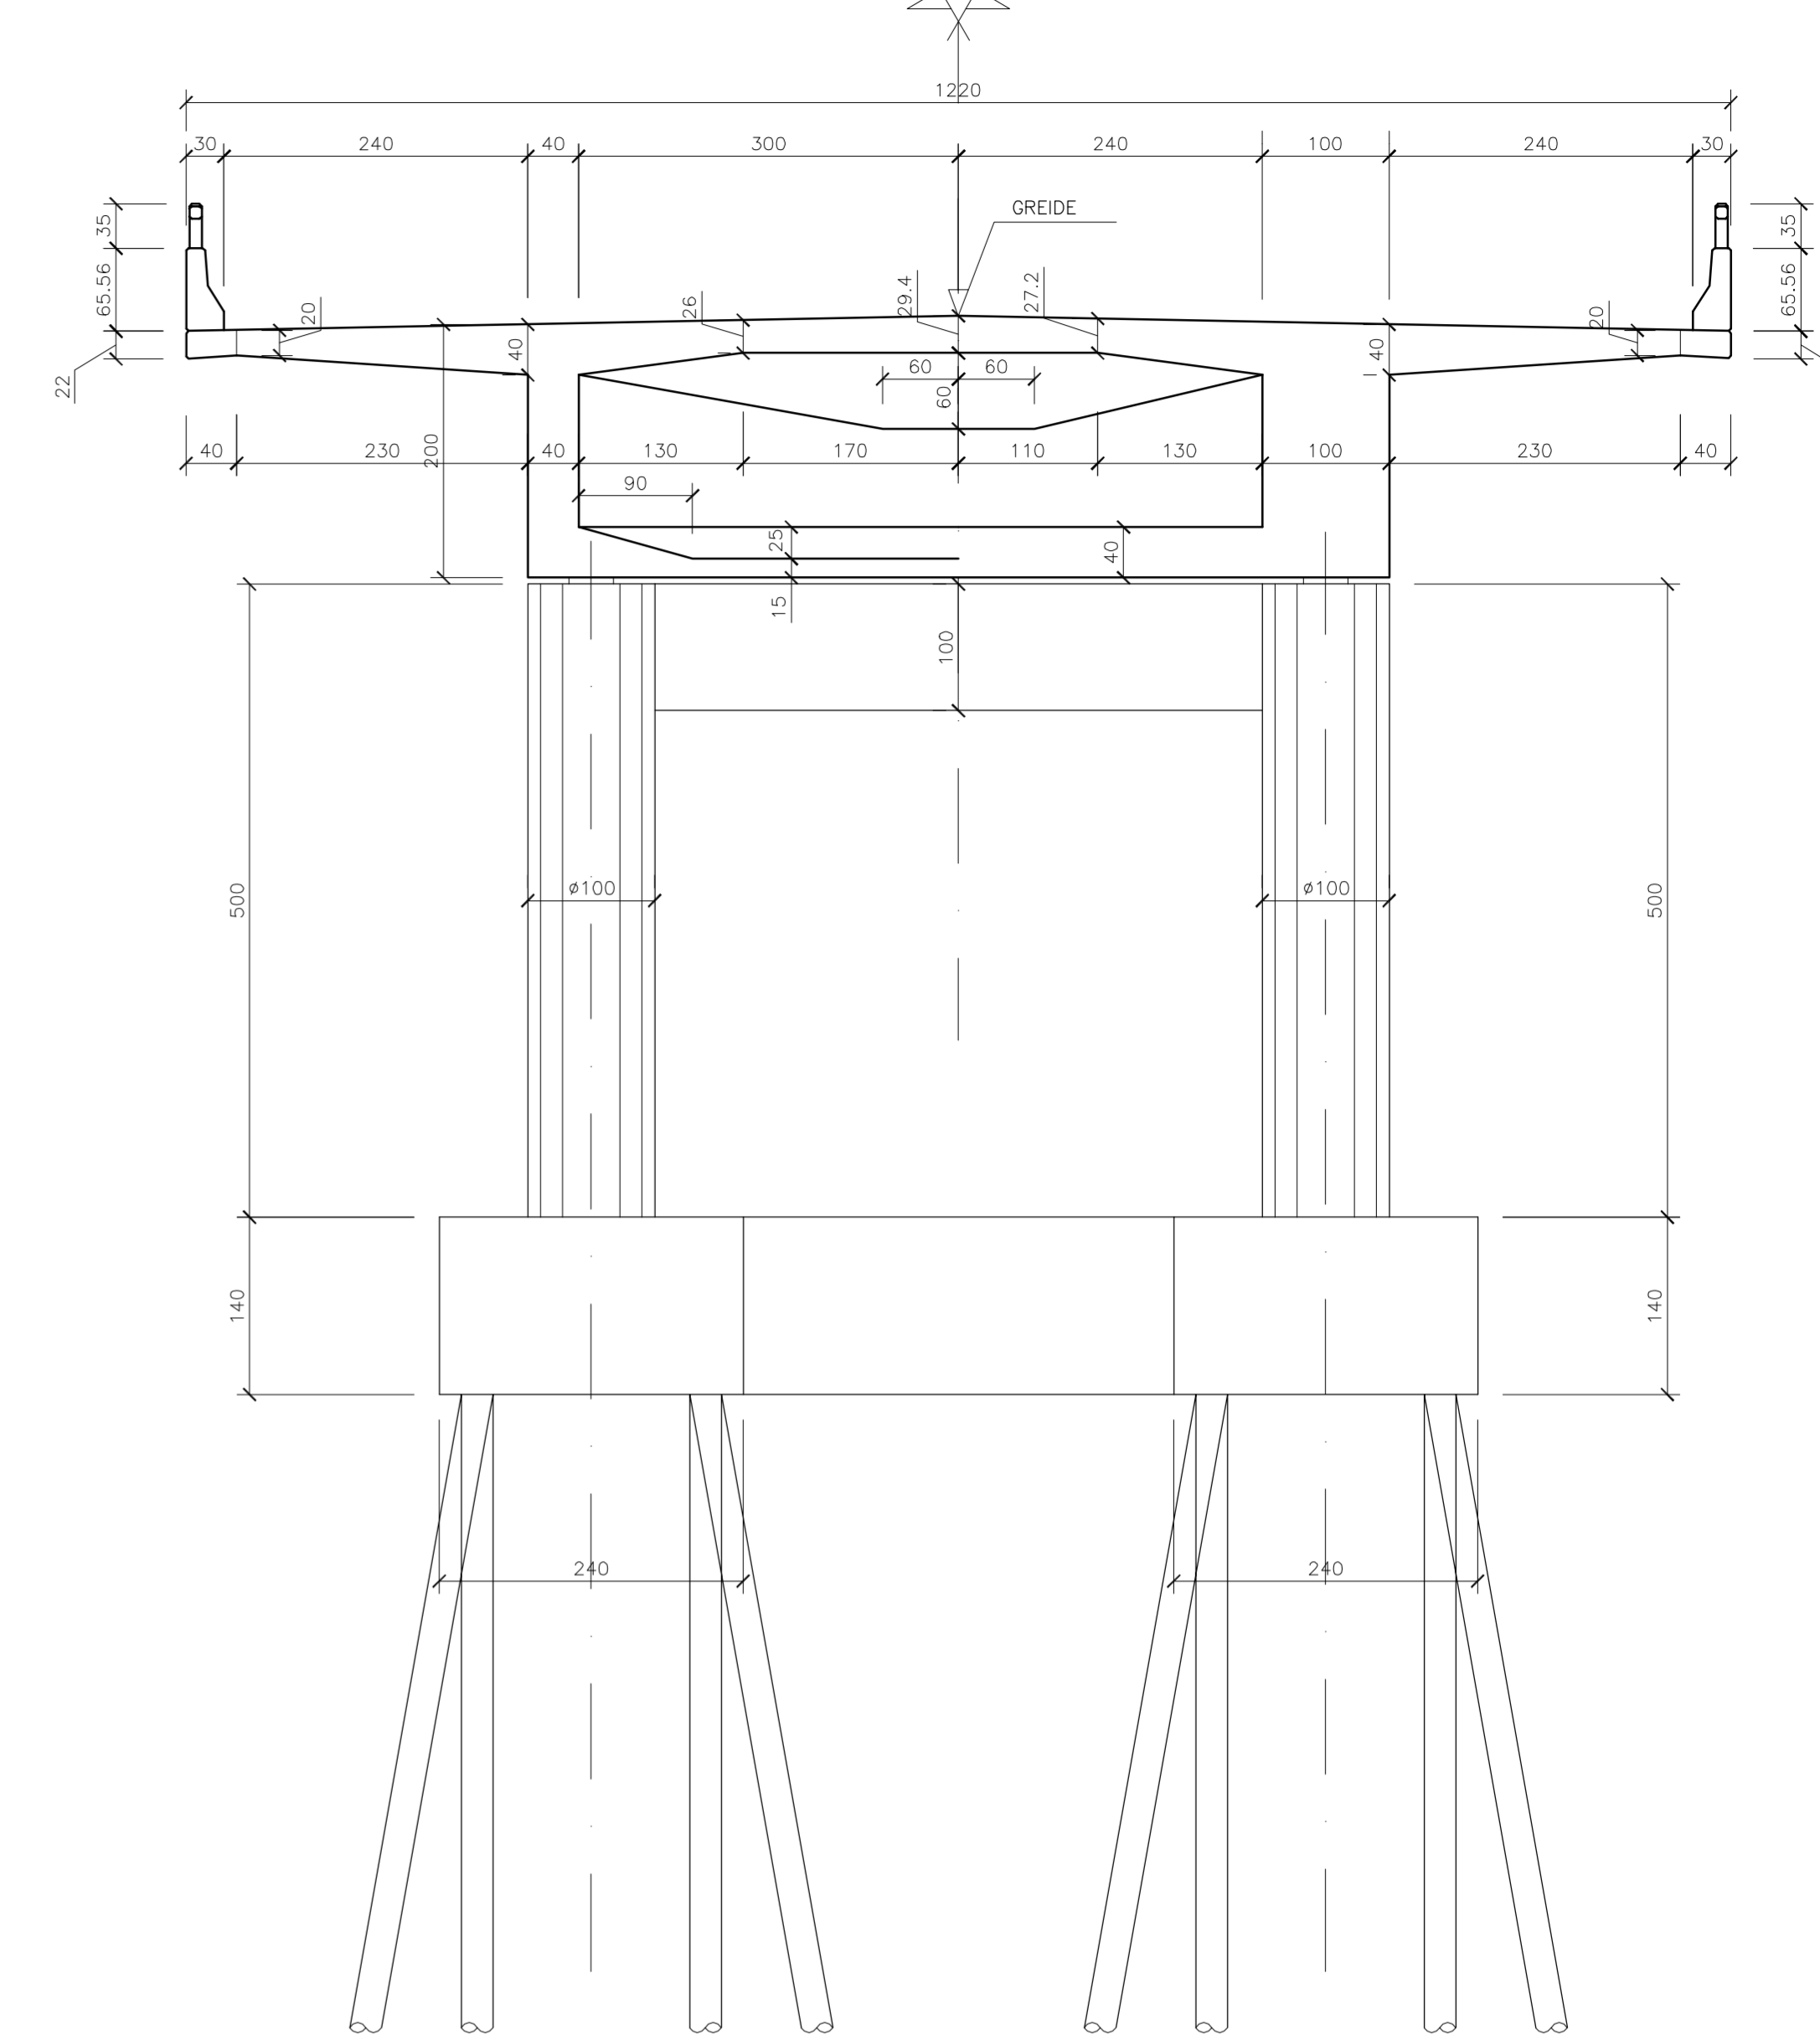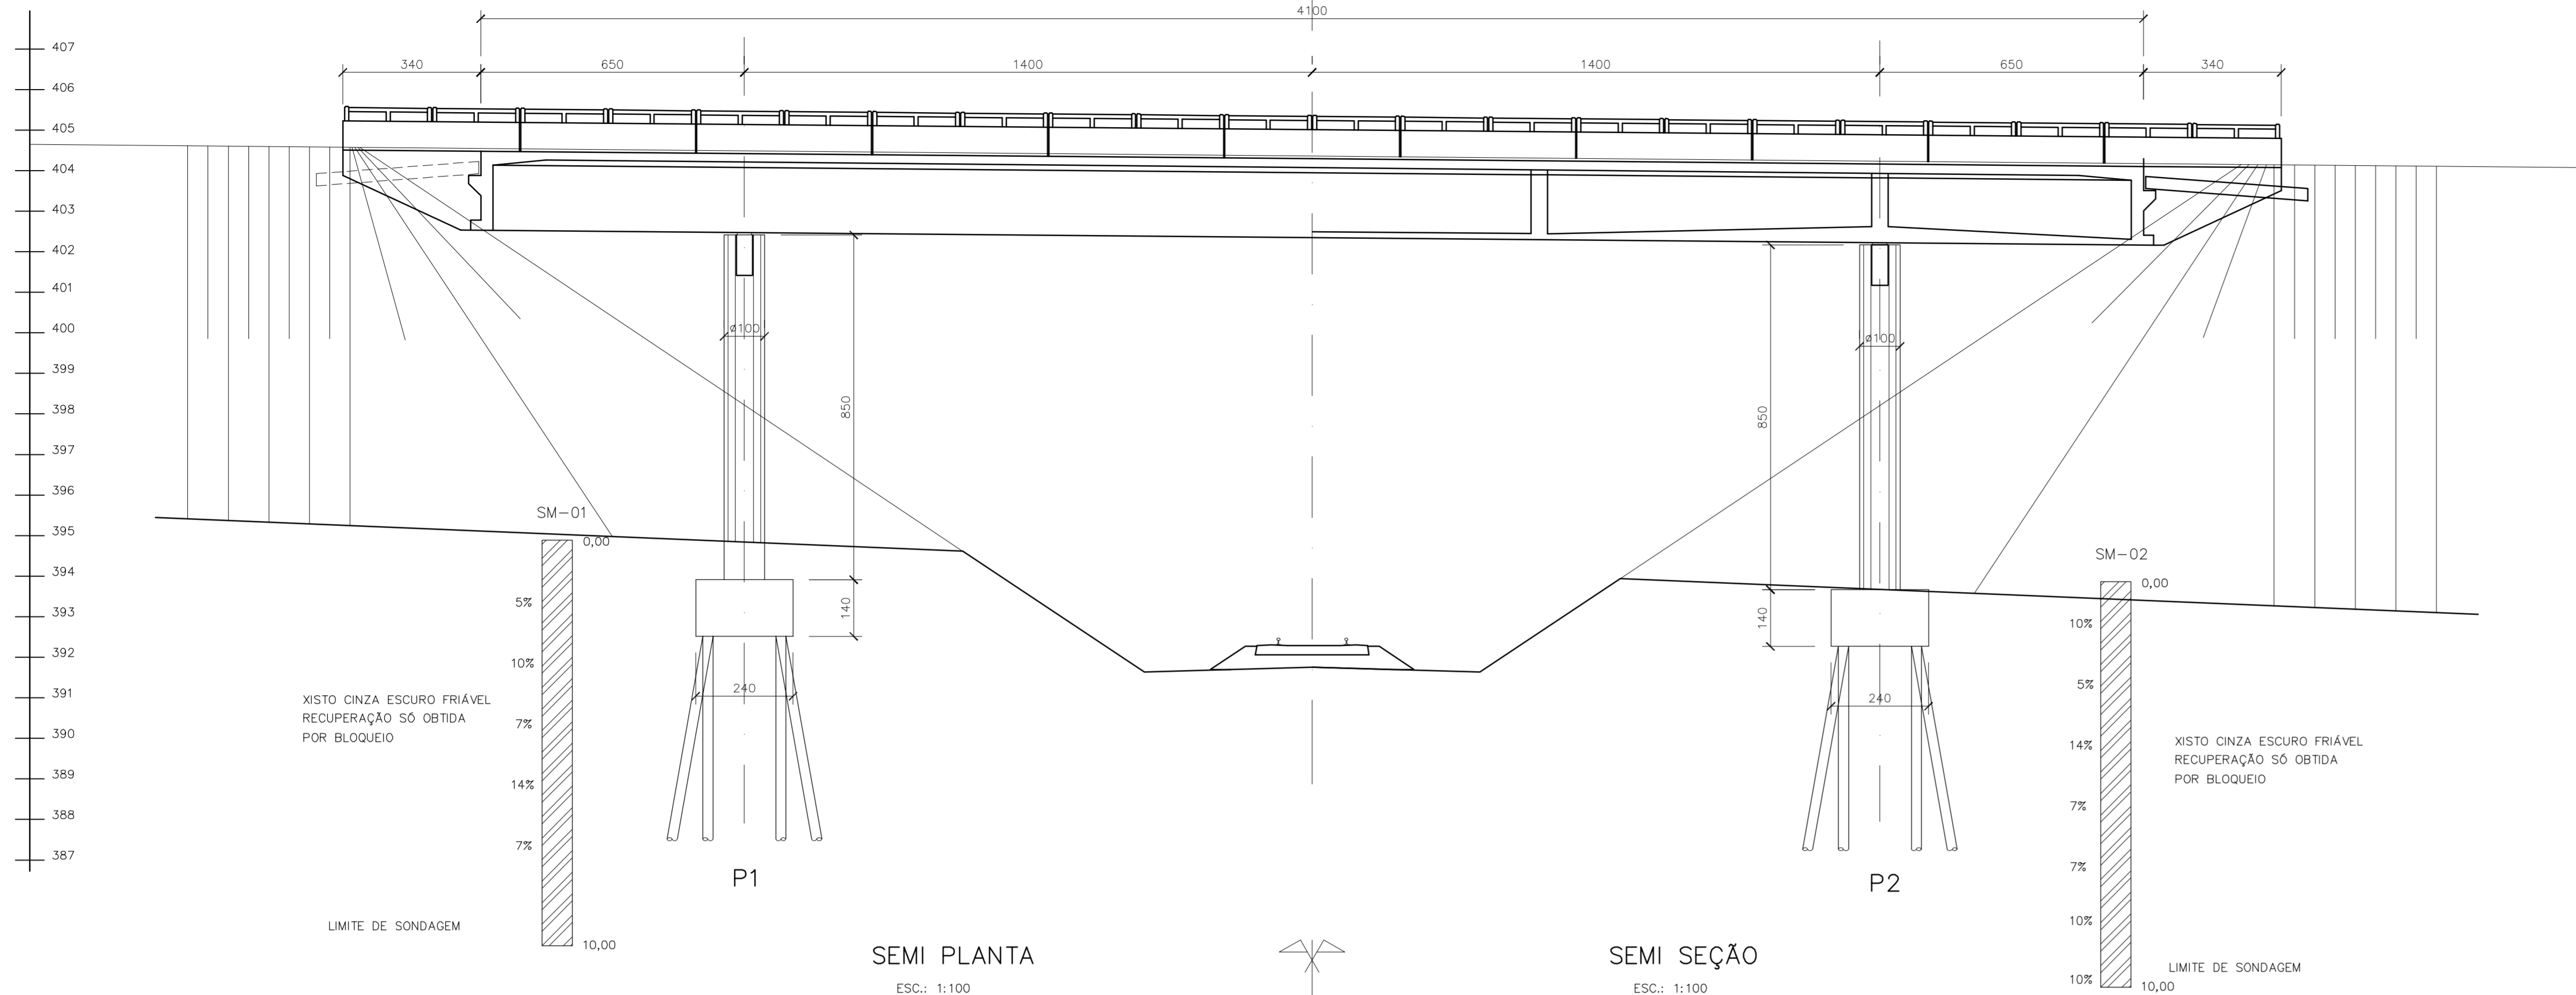

SEMI PLANTA

ESC.: 1:100

SEMI SEÇÃO

ESC.: 1:100


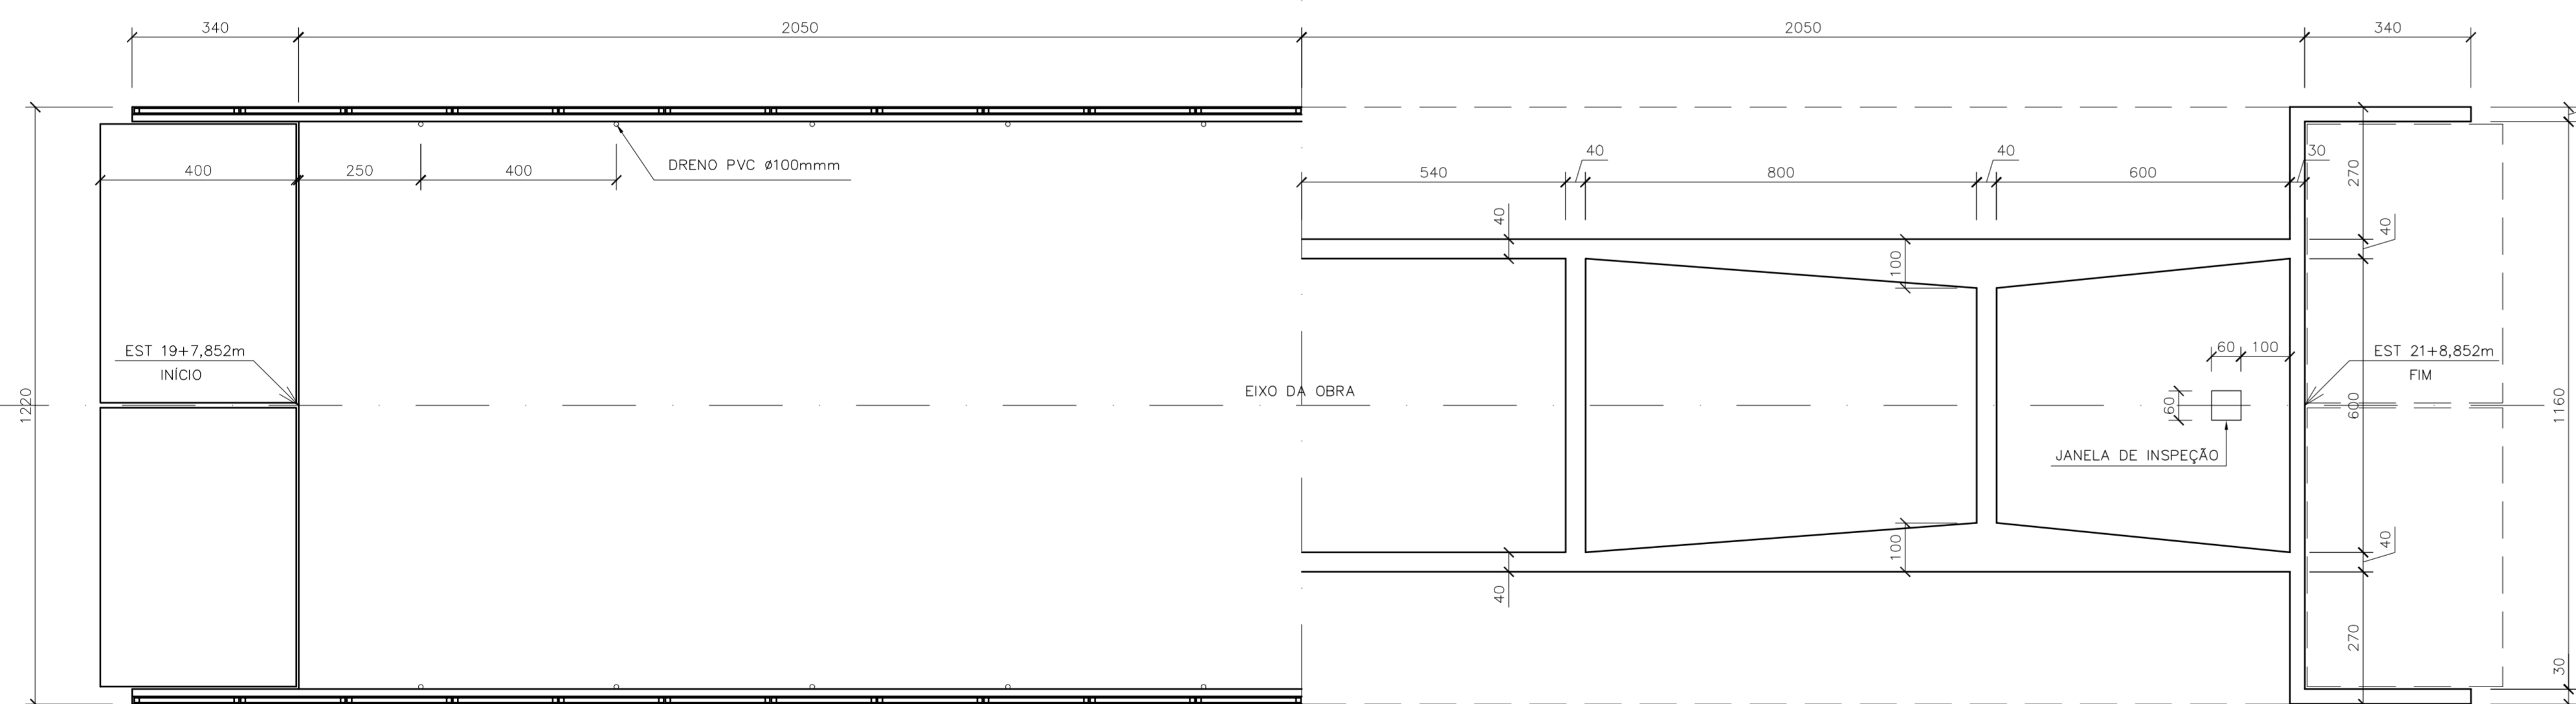


TABELA DE GREIDE

EST 19+ 7,852m – INÍCIO	404,619 m
EST 19+14,352m – P1	404,488 m
EST 21+ 2,352m – P2	404,234 m
EST 21+ 8,852m – FIM	404,174 m

NOTAS:

- 1) AS UNIDADES DE MEDIDA NÃO INDICADAS ESTÃO EM CENTÍMETROS.
- 2) USAR CONCRETO fck= 40 MPa NA SUPERESTRUTURA; E CONCRETO fck = 25 MPa NO RESTANTE DA OBRA.

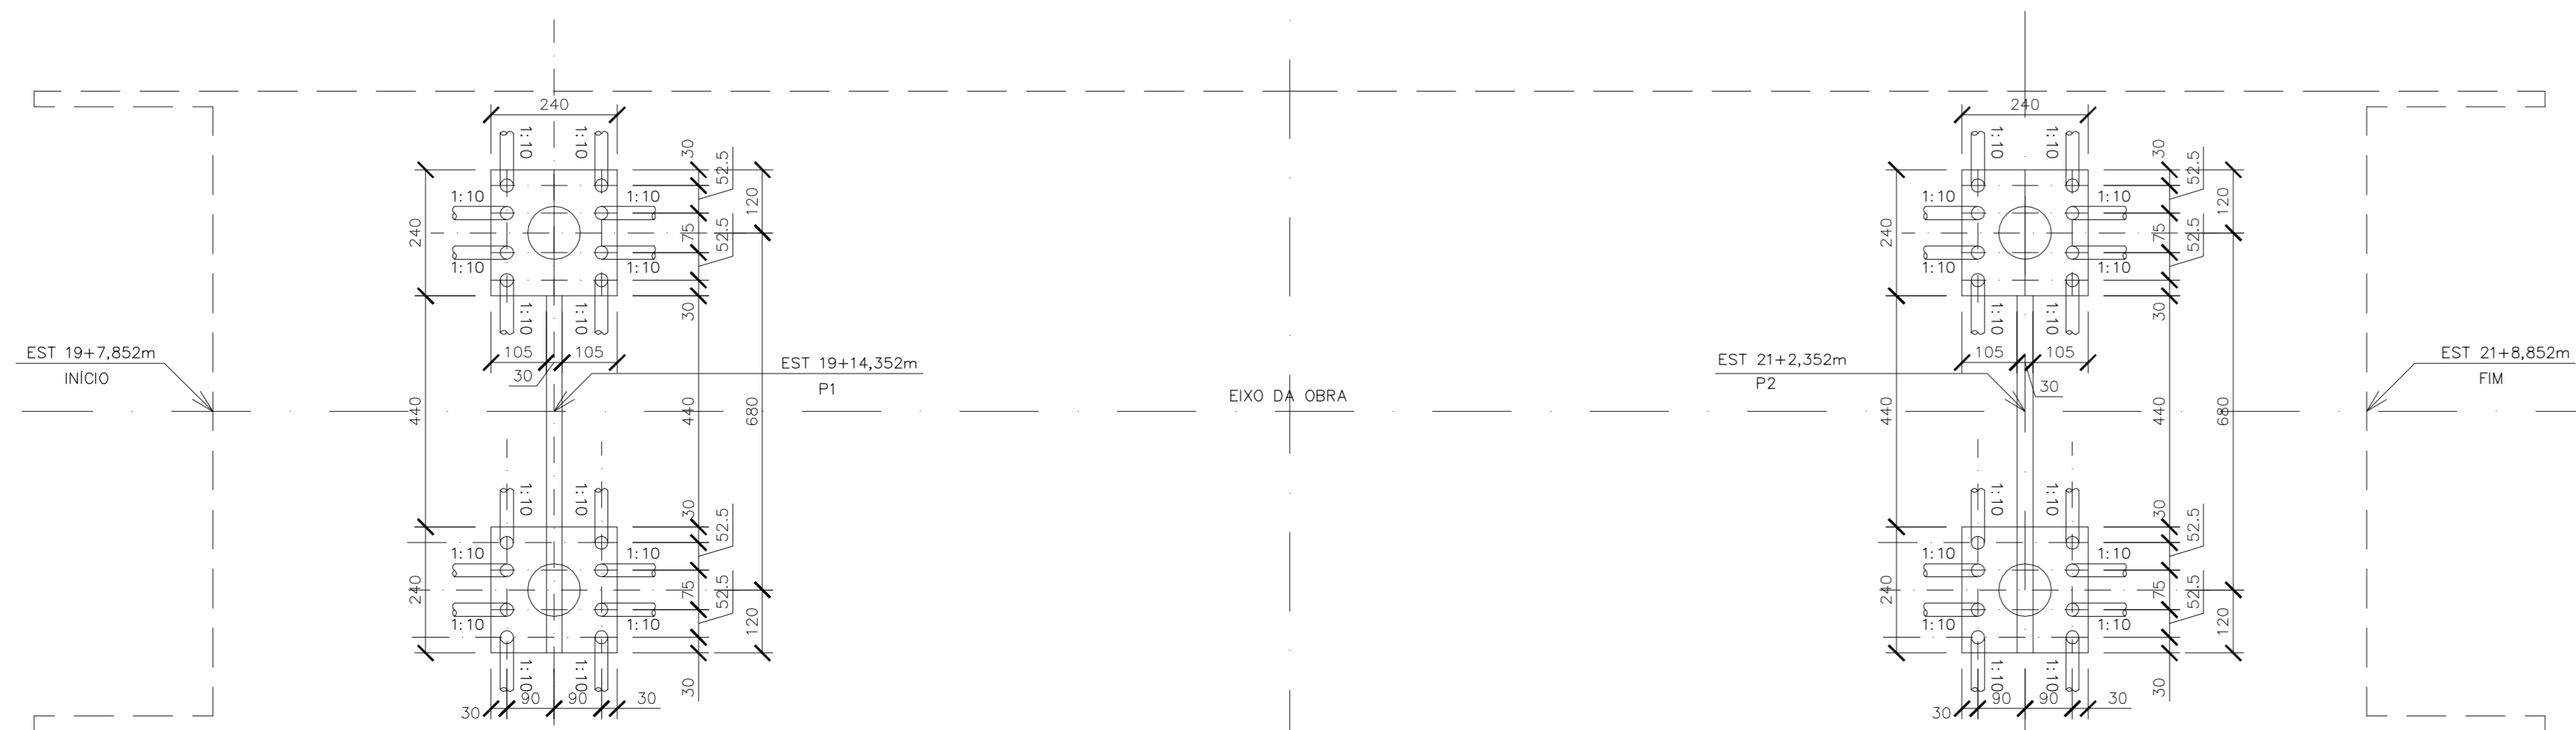

Emissão inicial - Minuta do Projeto Executivo		19/10/06	JK	SM
Revisão	Descrição	Data	Aprox.	Aul.
Aprovação	ECOPLAN	Autorização	ECOPLAN	
Elaboração	CEHAB	Revisão	CEHAB	
Edição	Verificação		Referência Ecoplan:	
	Jorge M. Bastier	0		
S.D.U.	COMPANHIA ESTADUAL DE HABITAÇÃO E OBRAS	CEHAB		
ESCALAS:	Ferrovia: Transnordestina			
INDICADA	Trecho : Pannamirim - Araripina (112,6 km)			
	Lote : 3			
DATA:	OUT/06	PONTE FERROVIÁRIA SOBRE A PE-555	FOLHA/TOTAL	01-06
		PLANTA GERAL DE FORMAS		