



CORTE TRANSVERSAL

ESC. 1:50

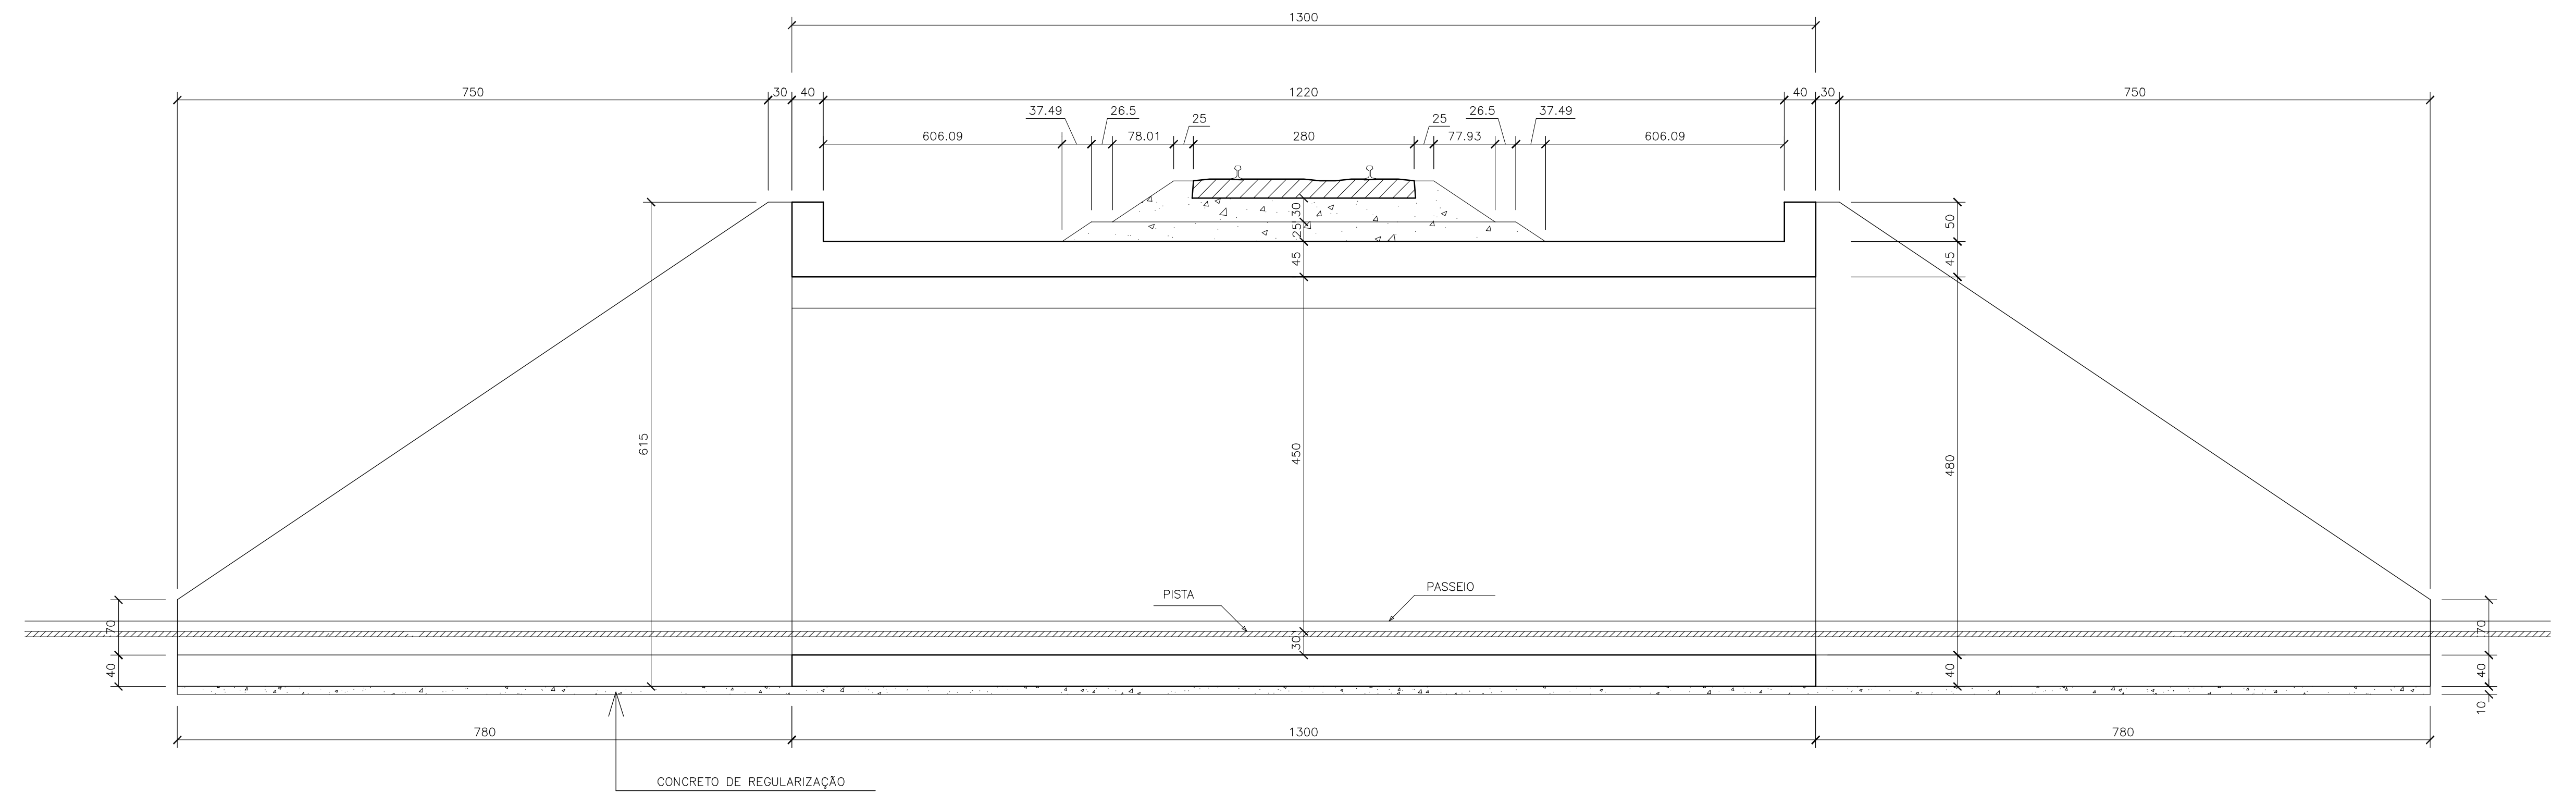


CORTE LONGITUDINAL

ESC. 1:50

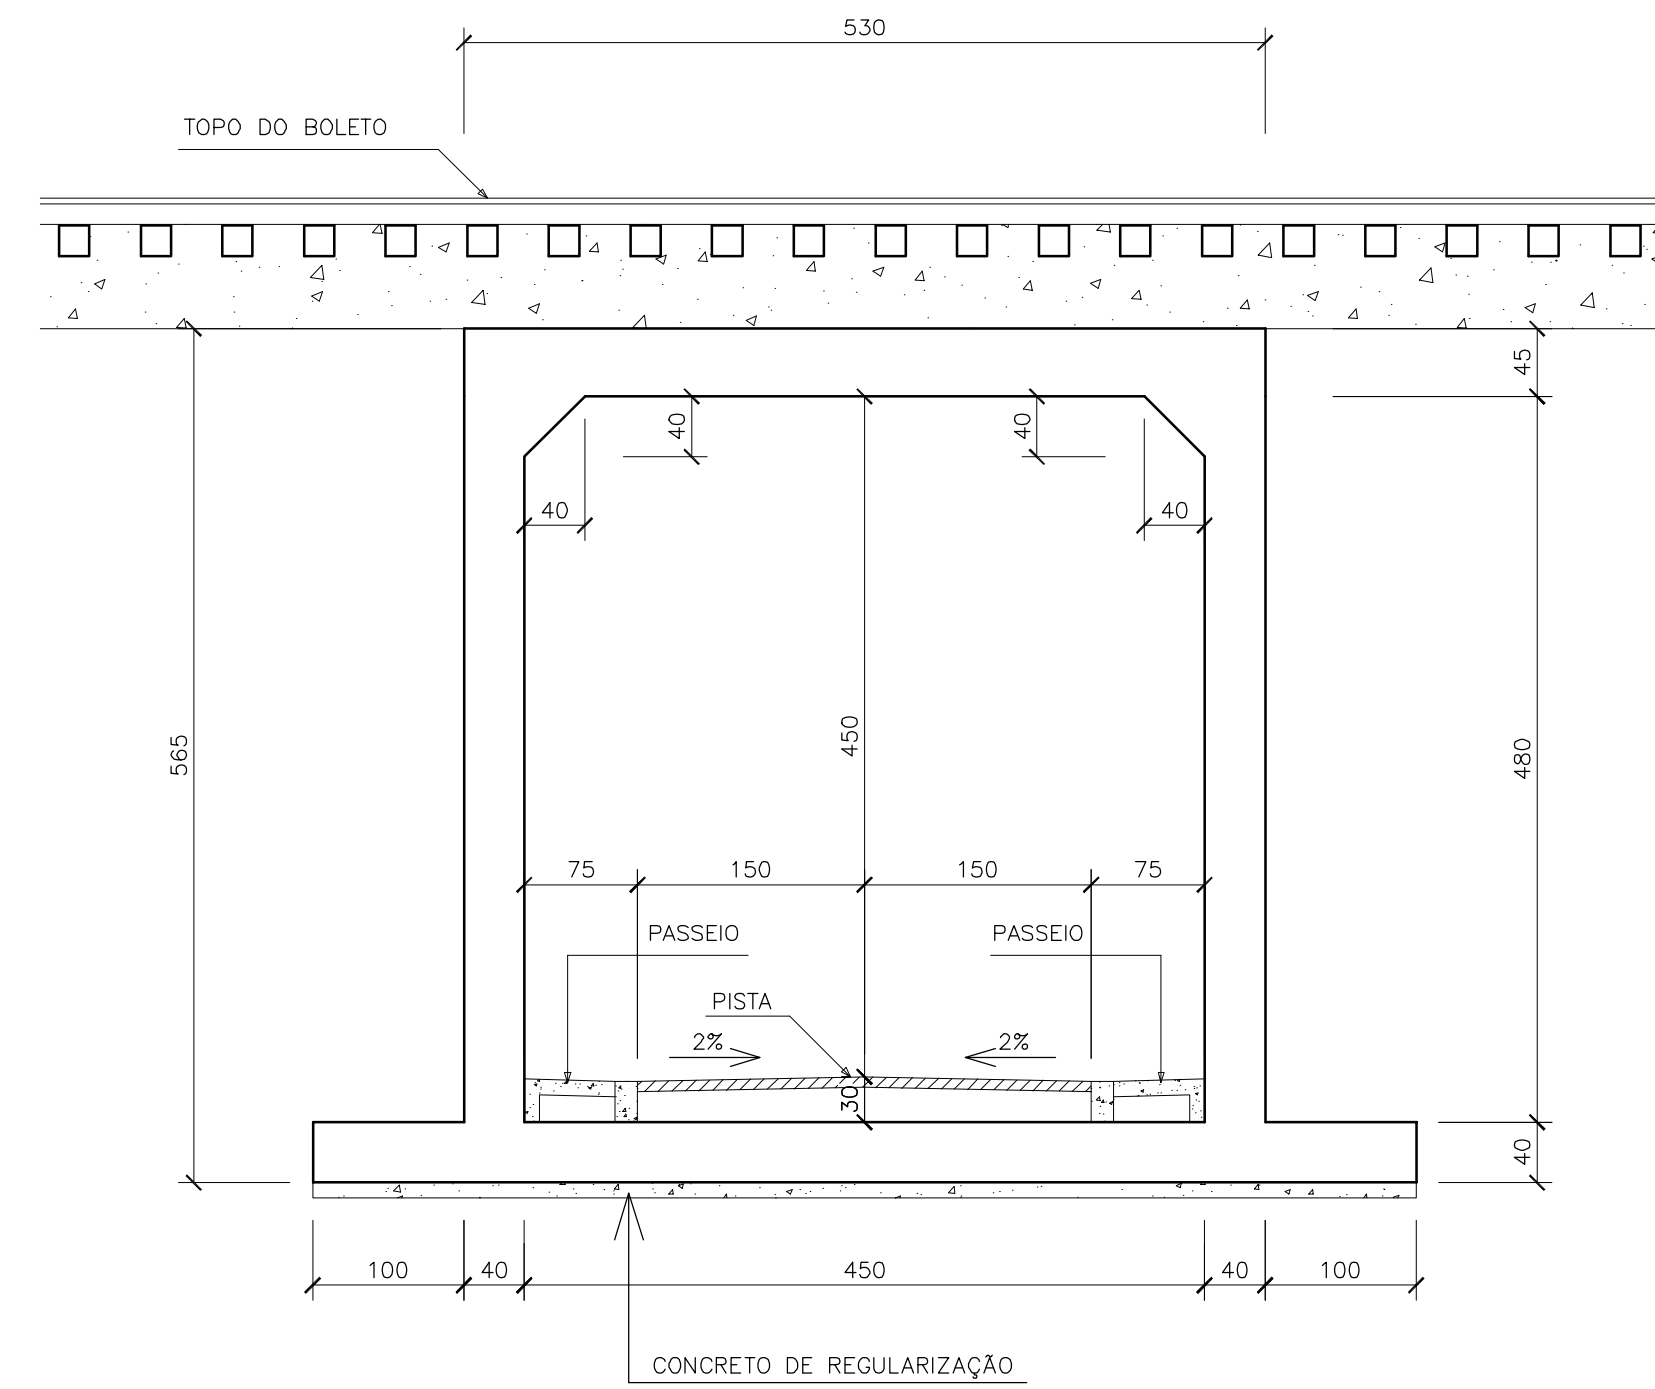


CORTE A-A

ESC. 1:50

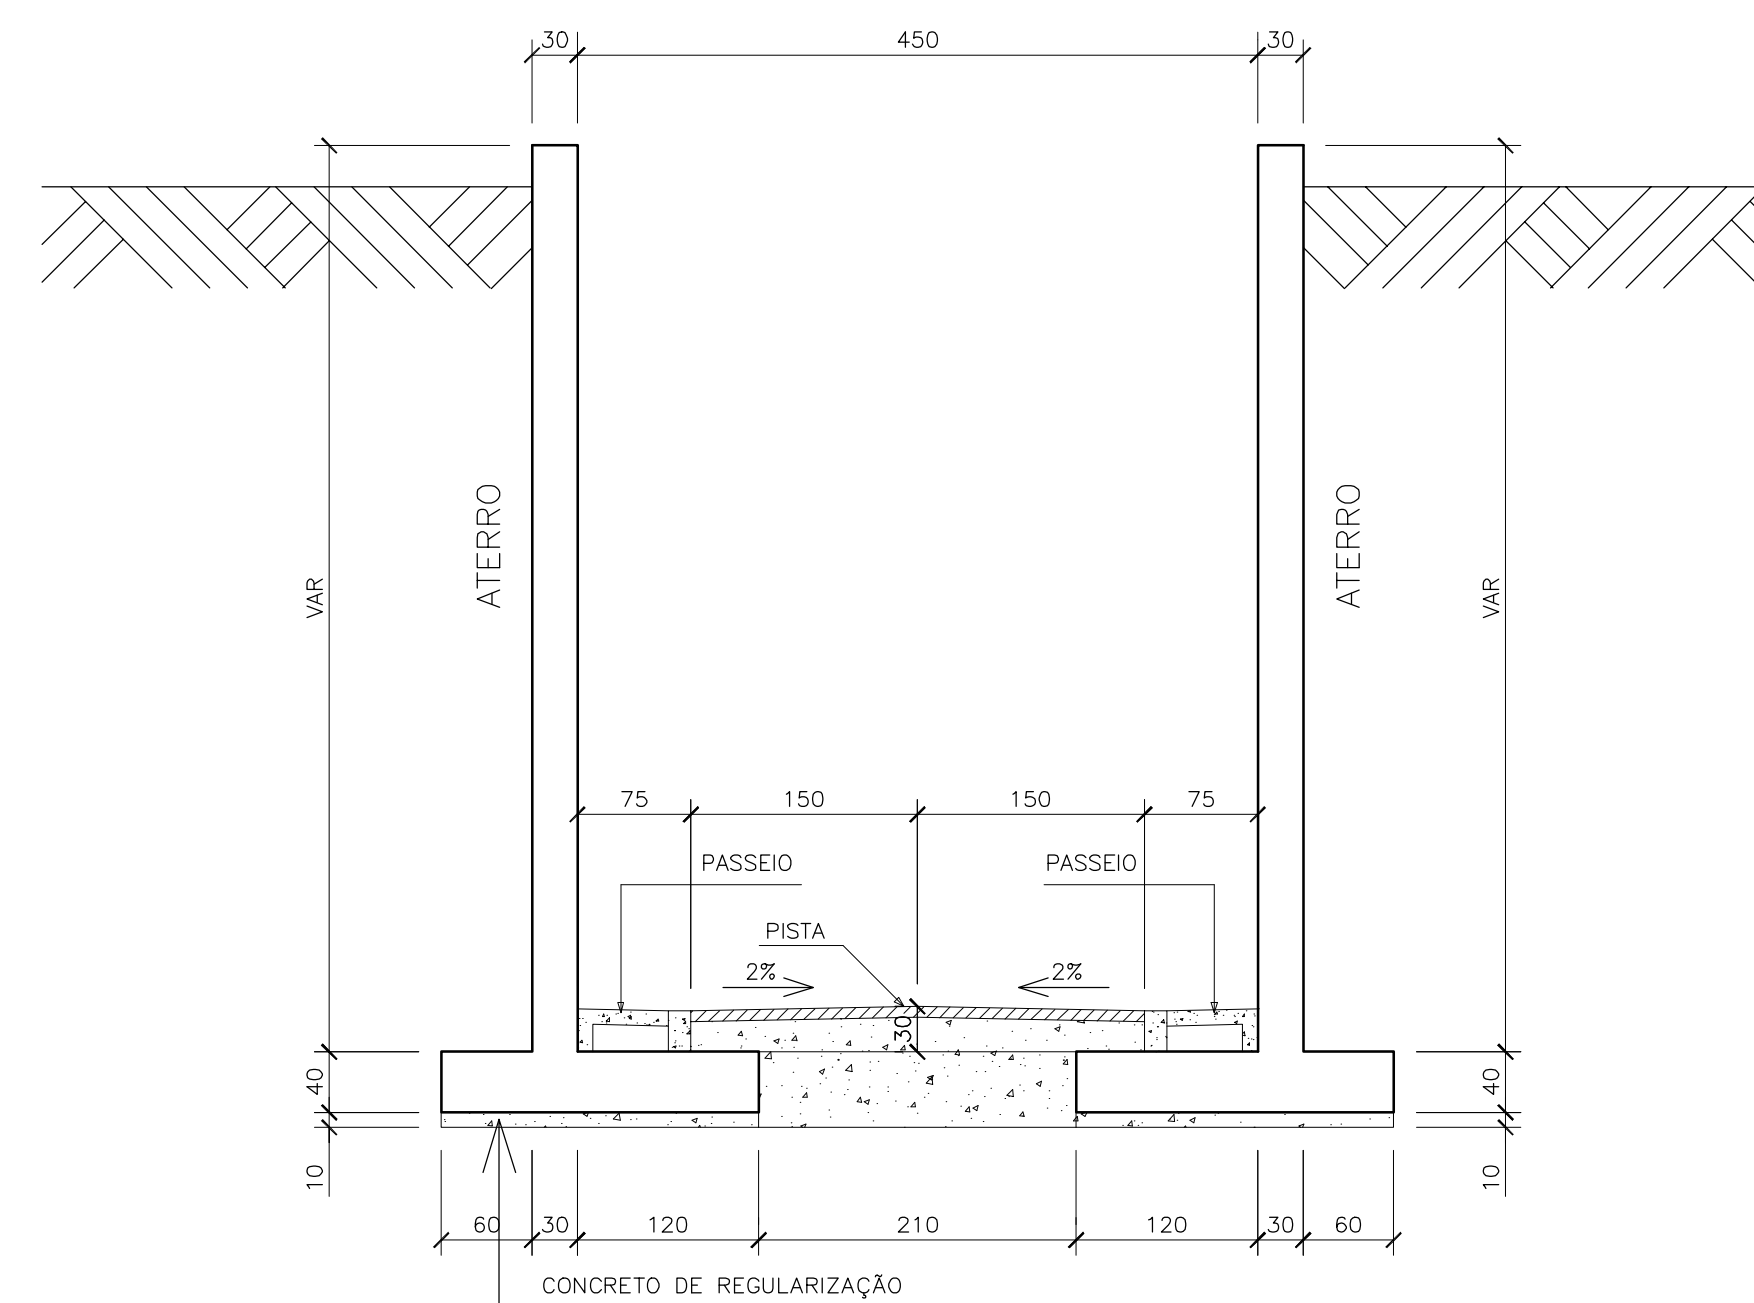

PLANTA

ESC. 1:100

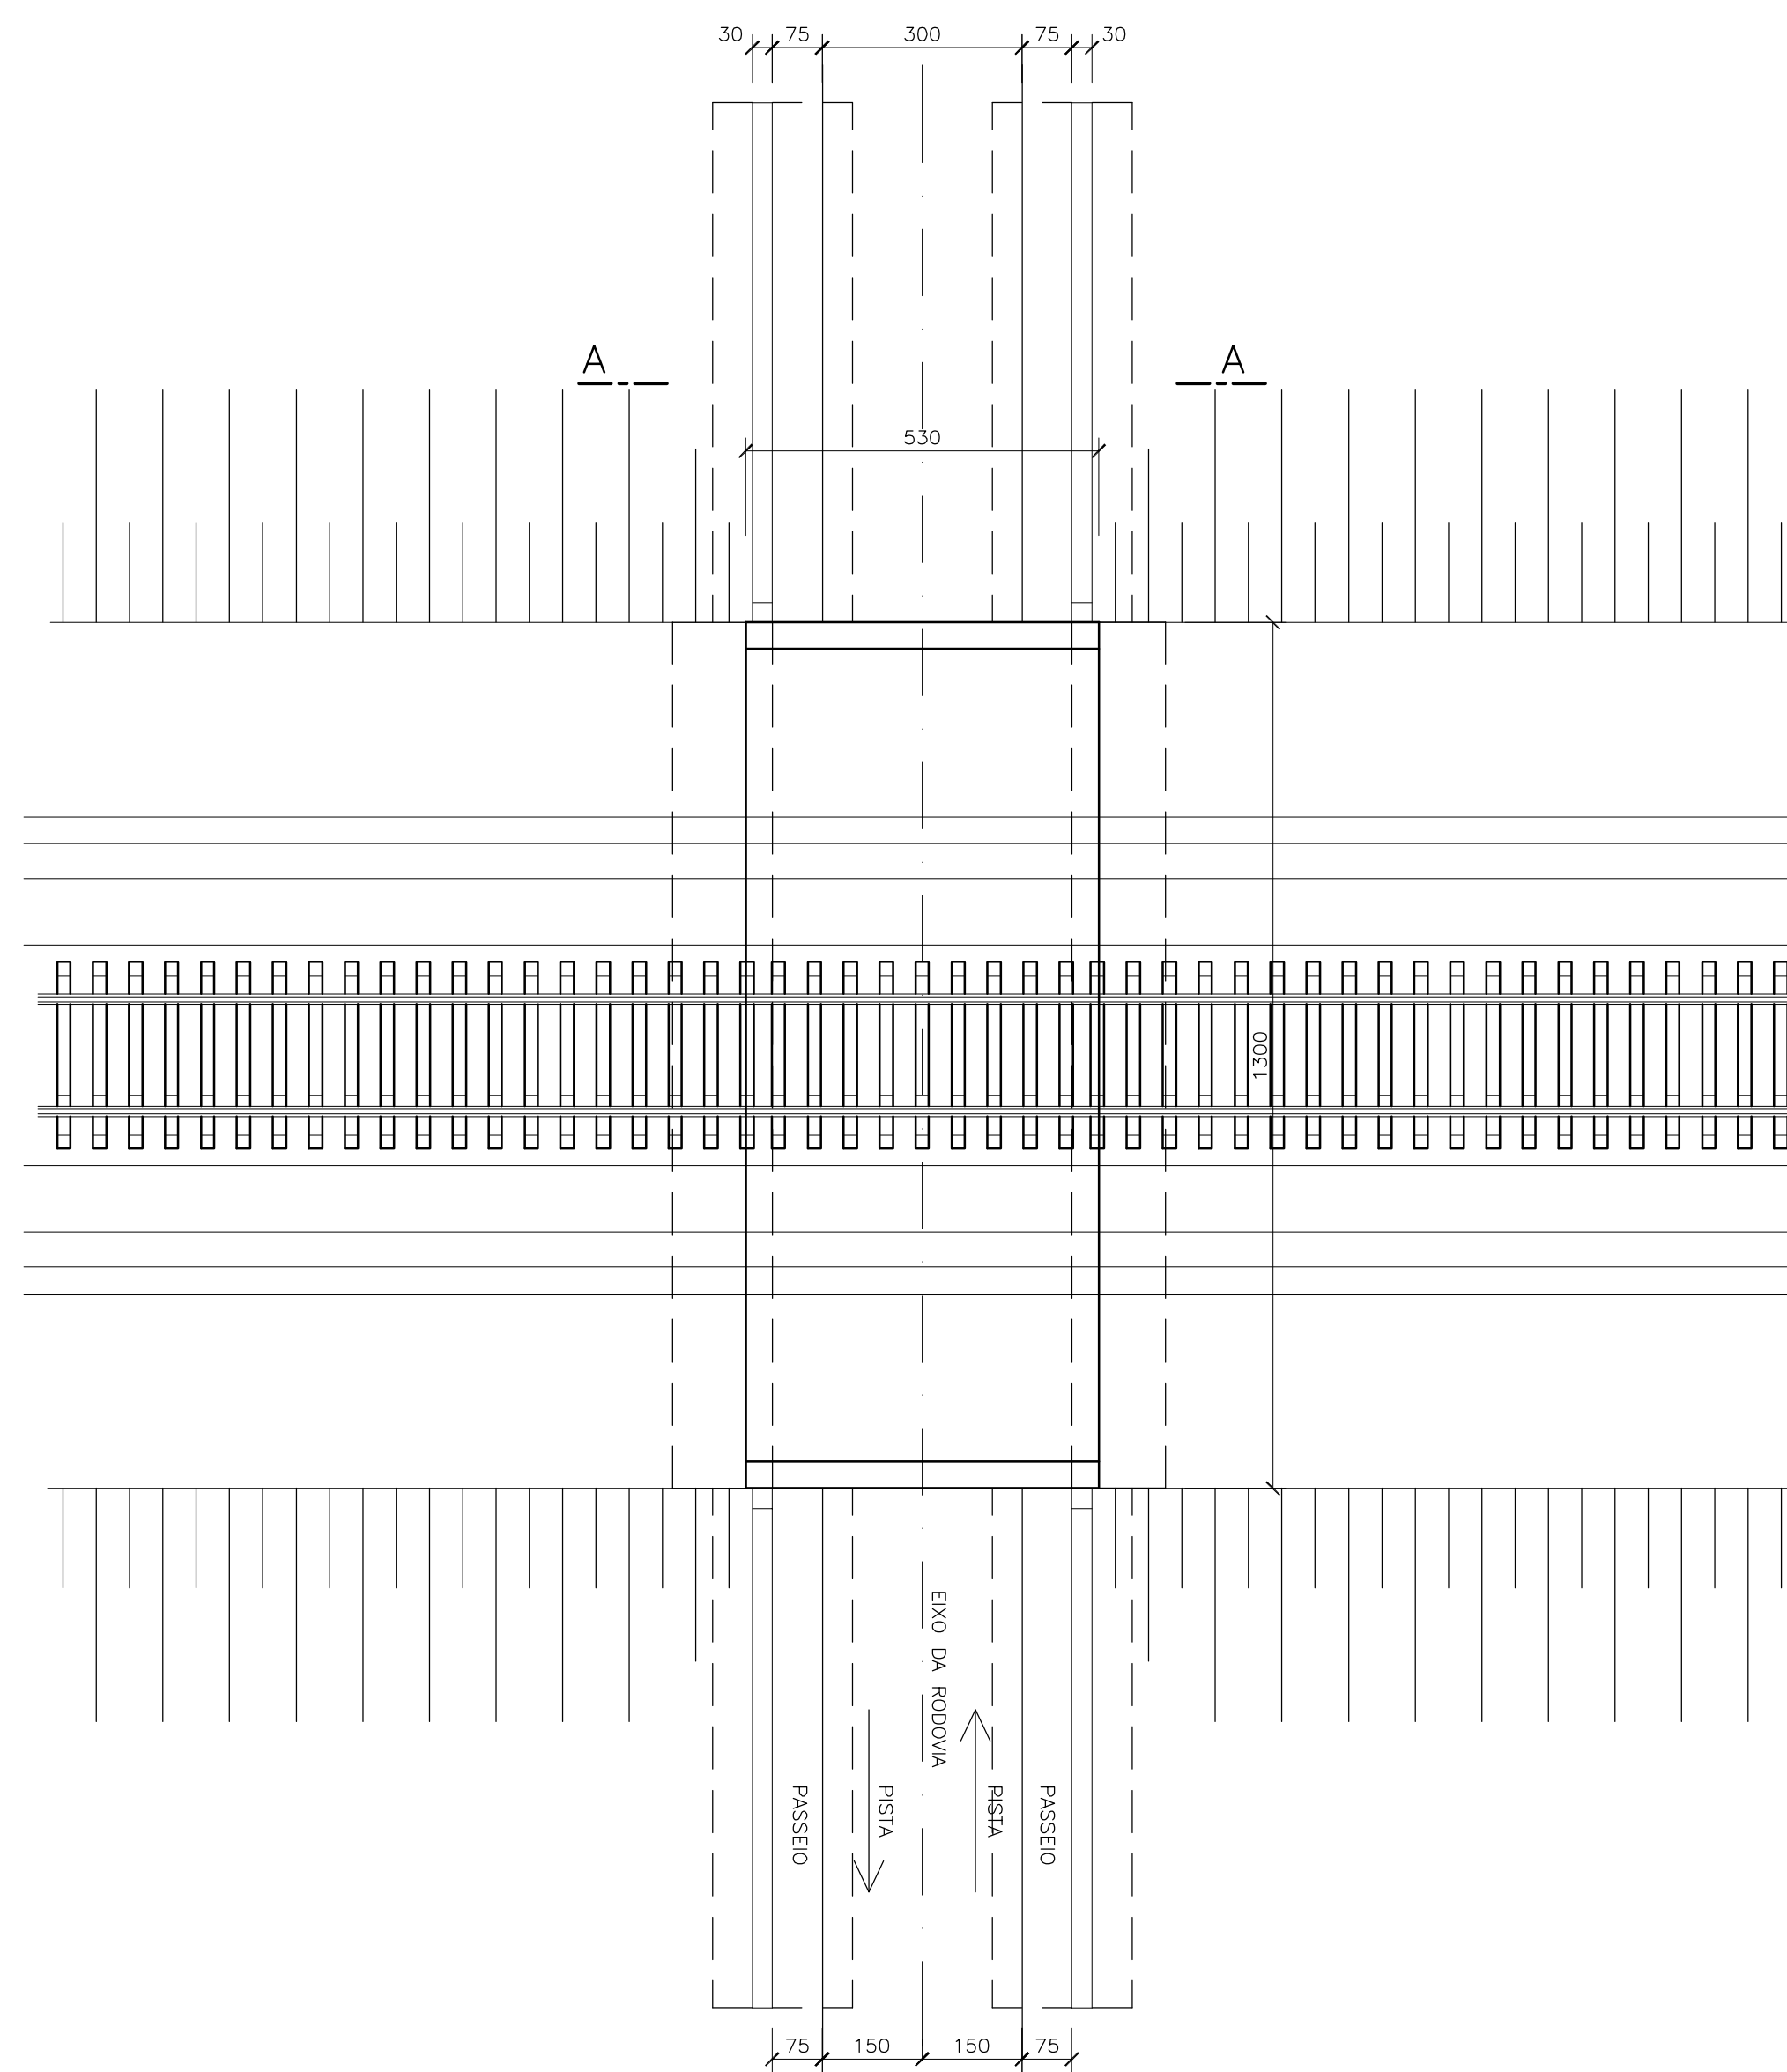

NOTAS:

- 1) AS UNIDADES DE MEDIDA NÃO INDICADAS ESTÃO EM CENTÍMETROS.
- 2) USAR CONCRETO $f_{ck} = 25$ MPa.
- 3) OS ATERROS DEVERÃO SER COMPACTADOS SIMULTANEAMENTE NOS DOIS LADOS E COMPACTADOS COM ESPESURA NÃO SUPERIOR A 25 cm.

0	Emissão inicial - Minuto do Projeto Executivo	19/10/06	JK	ME
Revisão	Descrição	Data	Aprov.	Aut.
Aprovação	ECOPLAN	Autorização	ECOPLAN	
Elaboração:	CEHAB	Verificação:	CEHAB	
Eduardo Michelucci	Jorge M. Basler	Revisão	Referência Ecoplan:	
		0	-	
	S.D.U. COMPANHIA ESTADUAL DE HABITAÇÃO E OBRAS	CEHAB		
ESCALAS:	Ferrovia: Transnordestina			
INDICADA	Trecho: Parnamirim - Araripina (112,6 km)			
	Lote : 3			
DATA:	PASSAGEM INFERIOR DOS PÁTIOS DE CRUZAMENTO	FOLHA/TOTAL		
OUT/06	PLANTA DE FORMAS	02/02		