CORTE LONGITUDINAL

ESC. 1:50

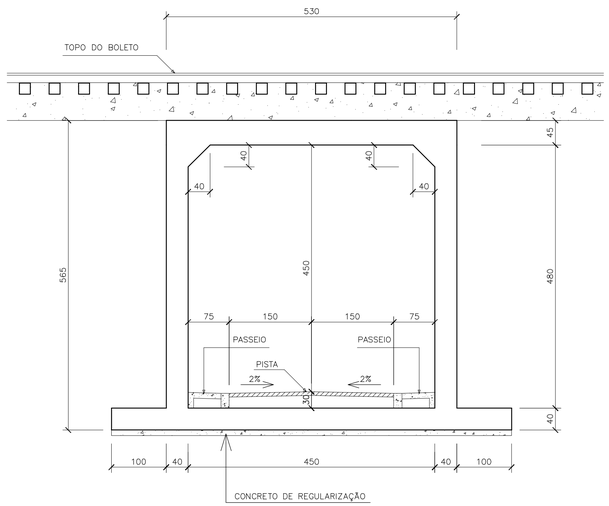

CORTE TRANSVERSAL

ESC. 1:50

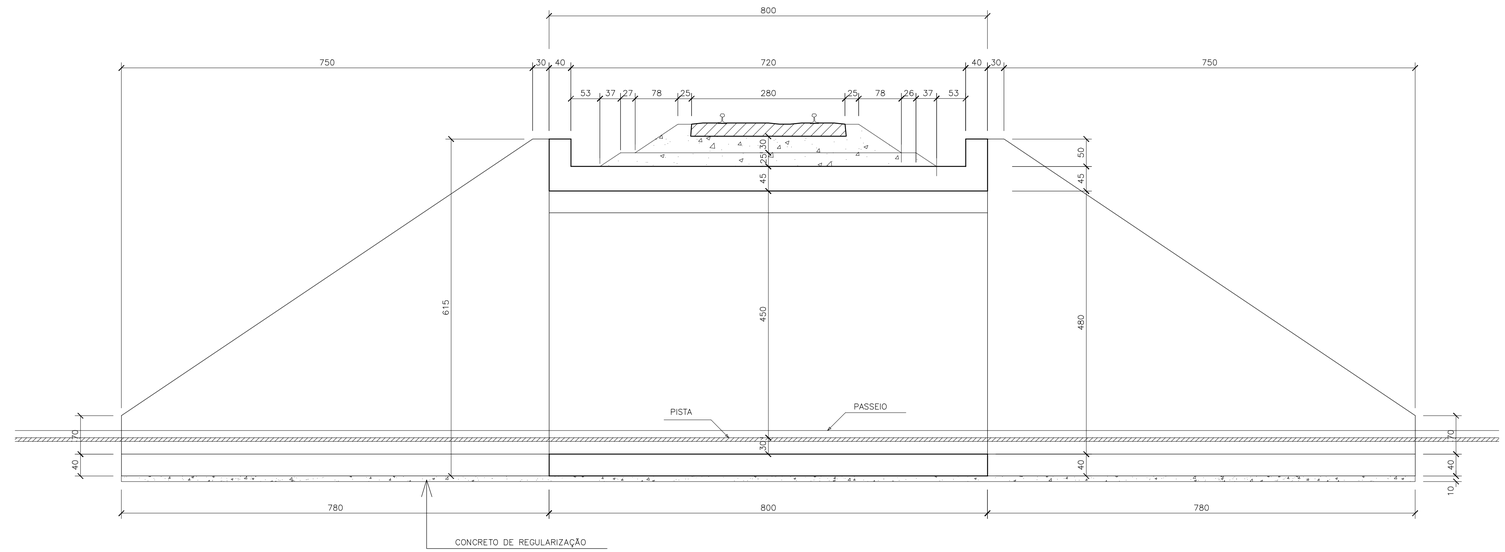

PLANTA

ESC. 1:100

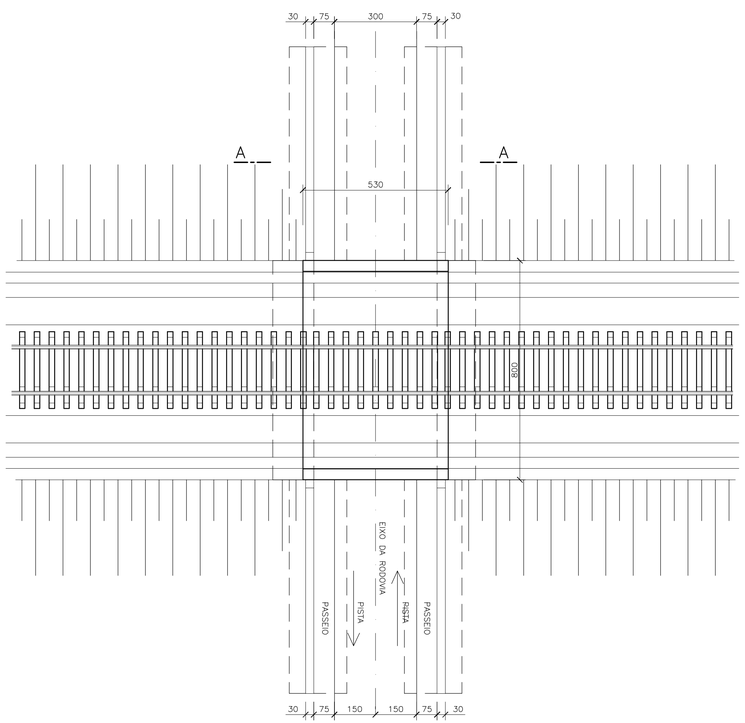

CORTE A–A

ESC.1:50

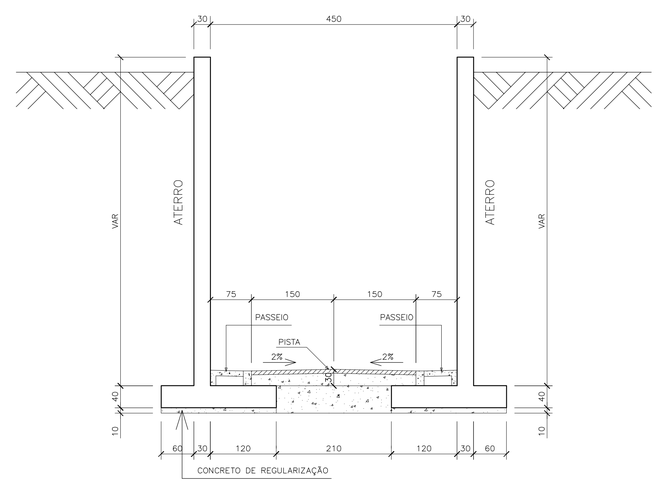

NOTAS:

1) AS UNIDADES DE MEDIDA NÃO INDICADAS ESTÃO EM CENTÍMETROS.

2) USAR CONCRETO fck= 25 MPa.

3) OS ATERROS DEVERÃO SER COMPACTADOS SIMULTANEAMENTE NOS DOIS LADOS E COMPACTADOS COM ESPESSURA NÃO SUPERIOR A 25 cm.

Revisão	Descrição	Data	Aprov.	Aut.
0	Emissão inicial – Minuta do Projeto Executivo	19/10/06	NK	CM

Aprovação	ECOPLAN CEHAB	Autorização	ECOPLAN CEHAB
Elaboração: Eduardo Michelucci	Verificação: Jorge M. Basler	Revisão 0	Referência Ecoplan: –

ecoplan ENGENHARIA

S.D.U.	COMPANHIA ESTADUAL DE HABITAÇÃO E OBRAS	CEHAB
ESCALAS: INDICADA	Ferrovia: Transnordestina Trecho : Parnamirim – Araripina (112,6 km) Lote : 3	
DATA: OUT/06	PASSAGEM INFERIOR PARA LINHA GERAL PLANTA DE FORMAS	FOLHA/TOTAL 01/02