




ESC.: 1:50

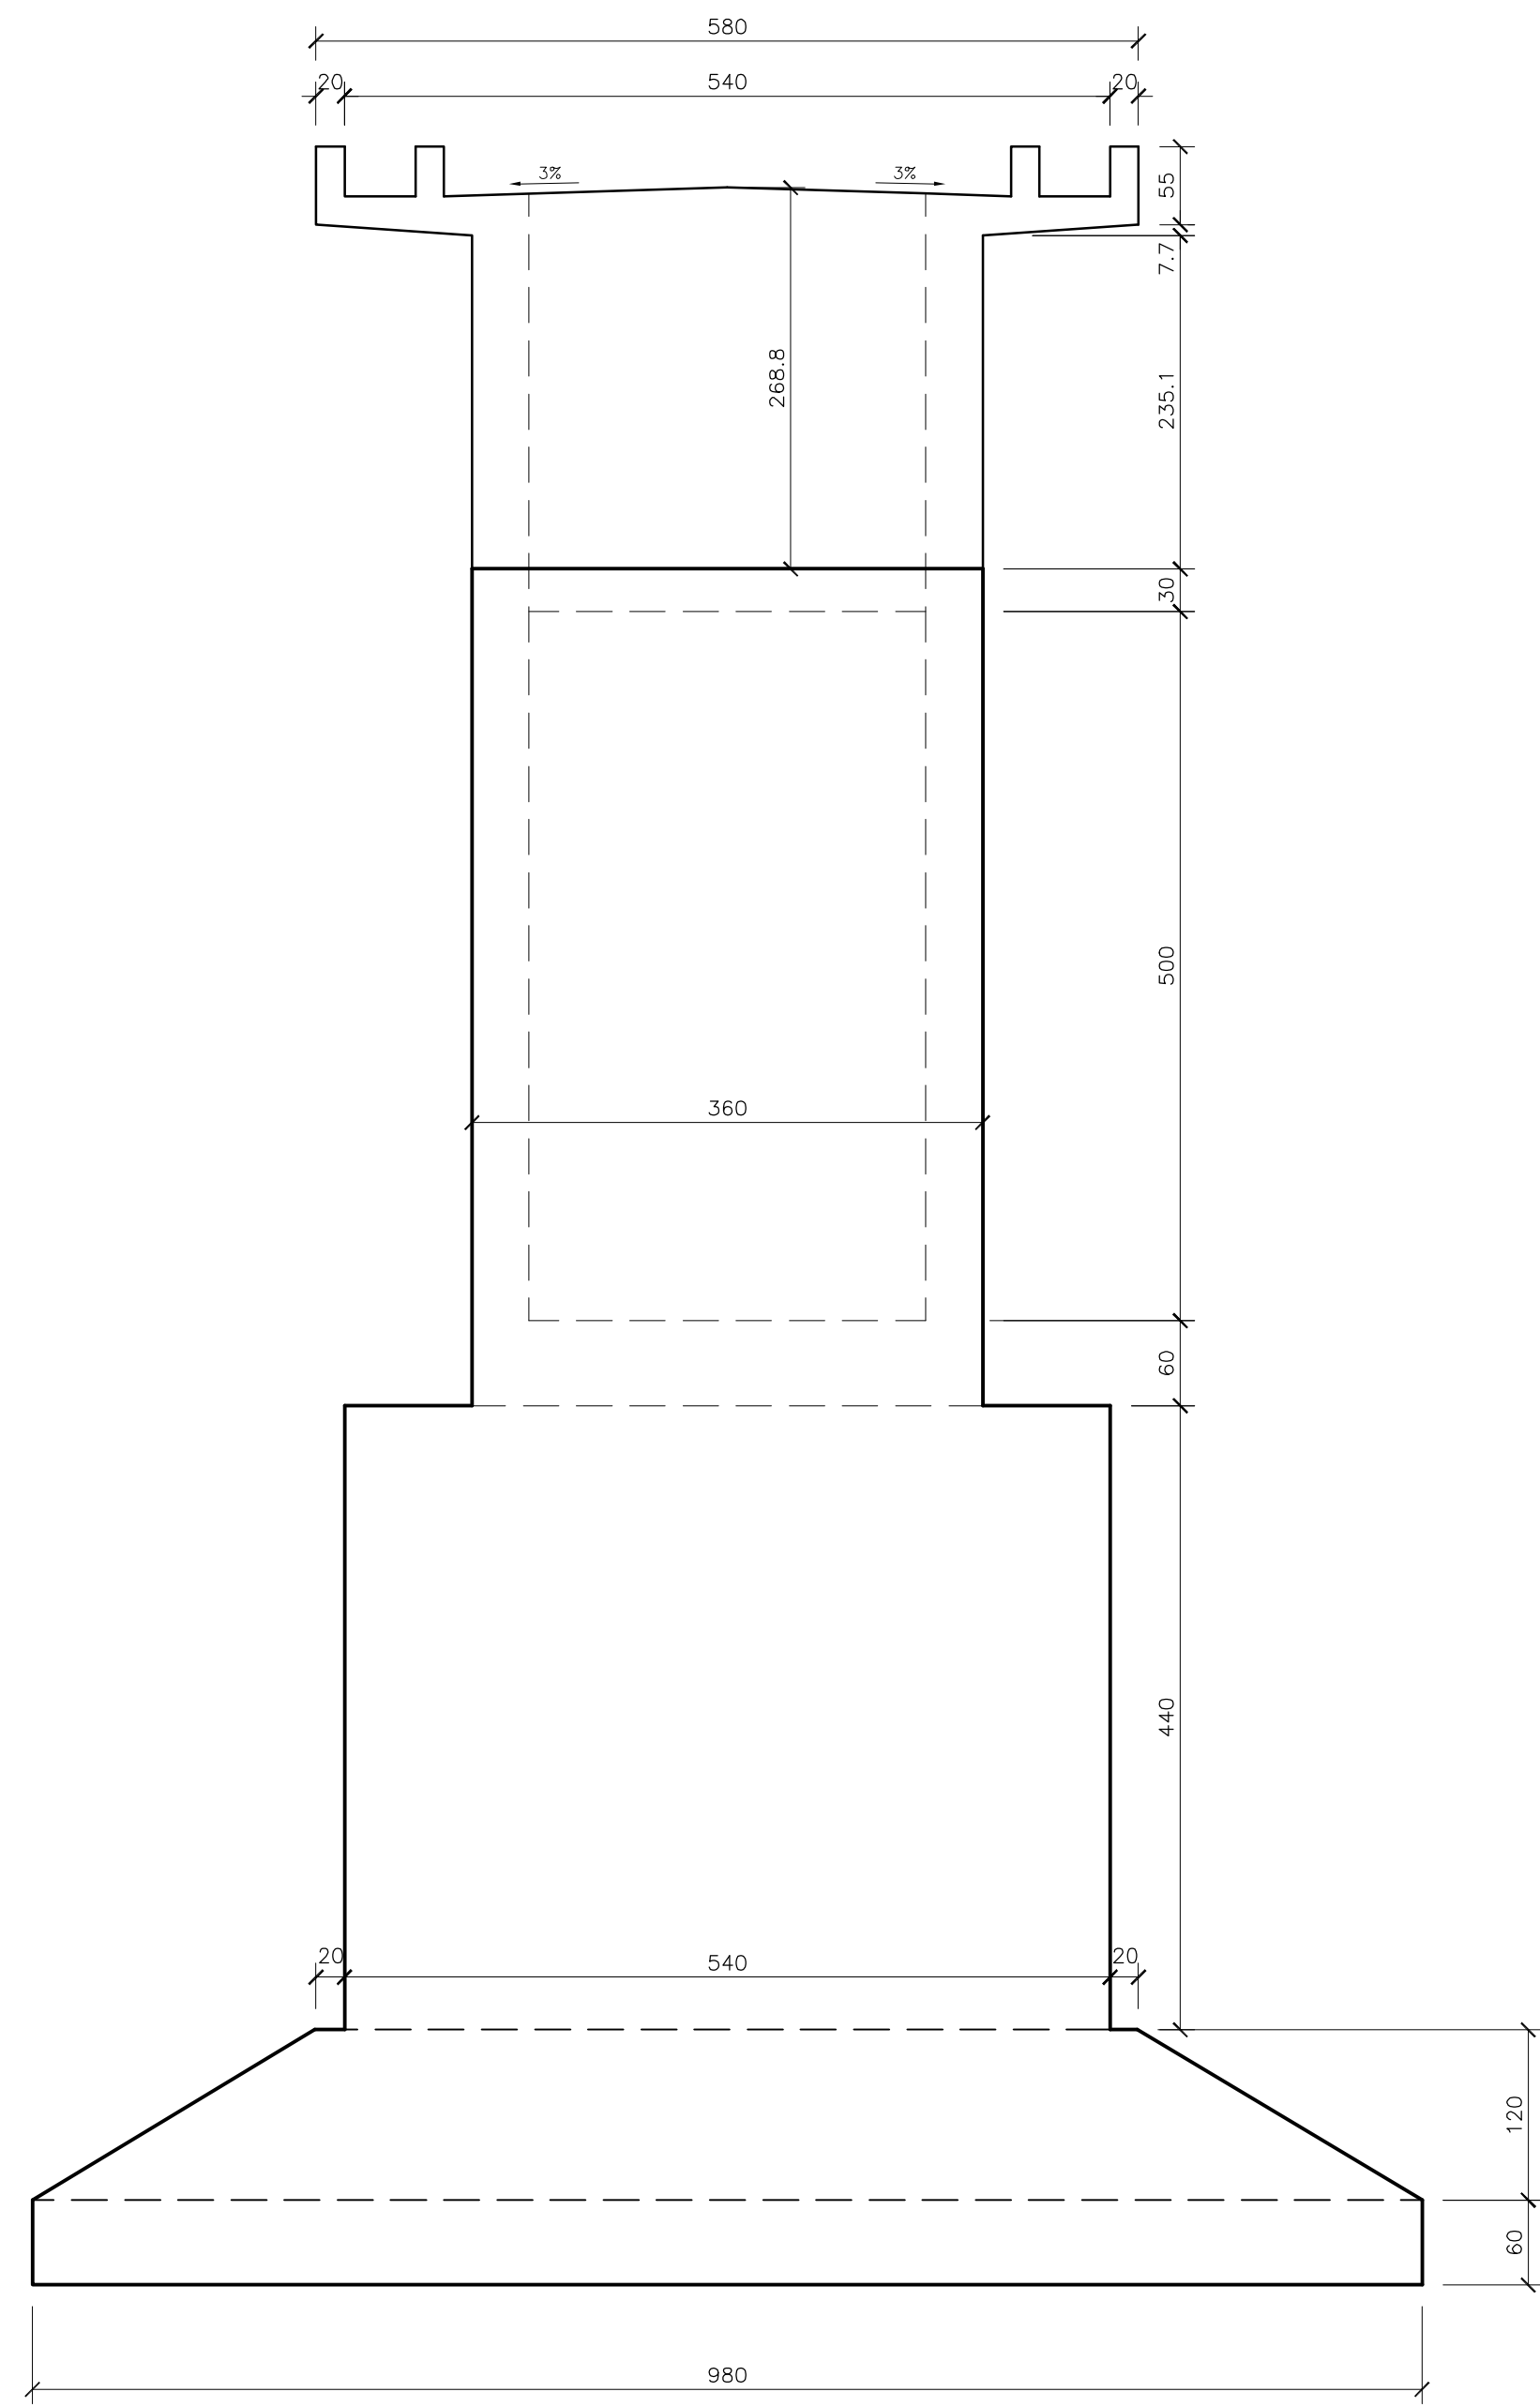

ESC.: 1:50

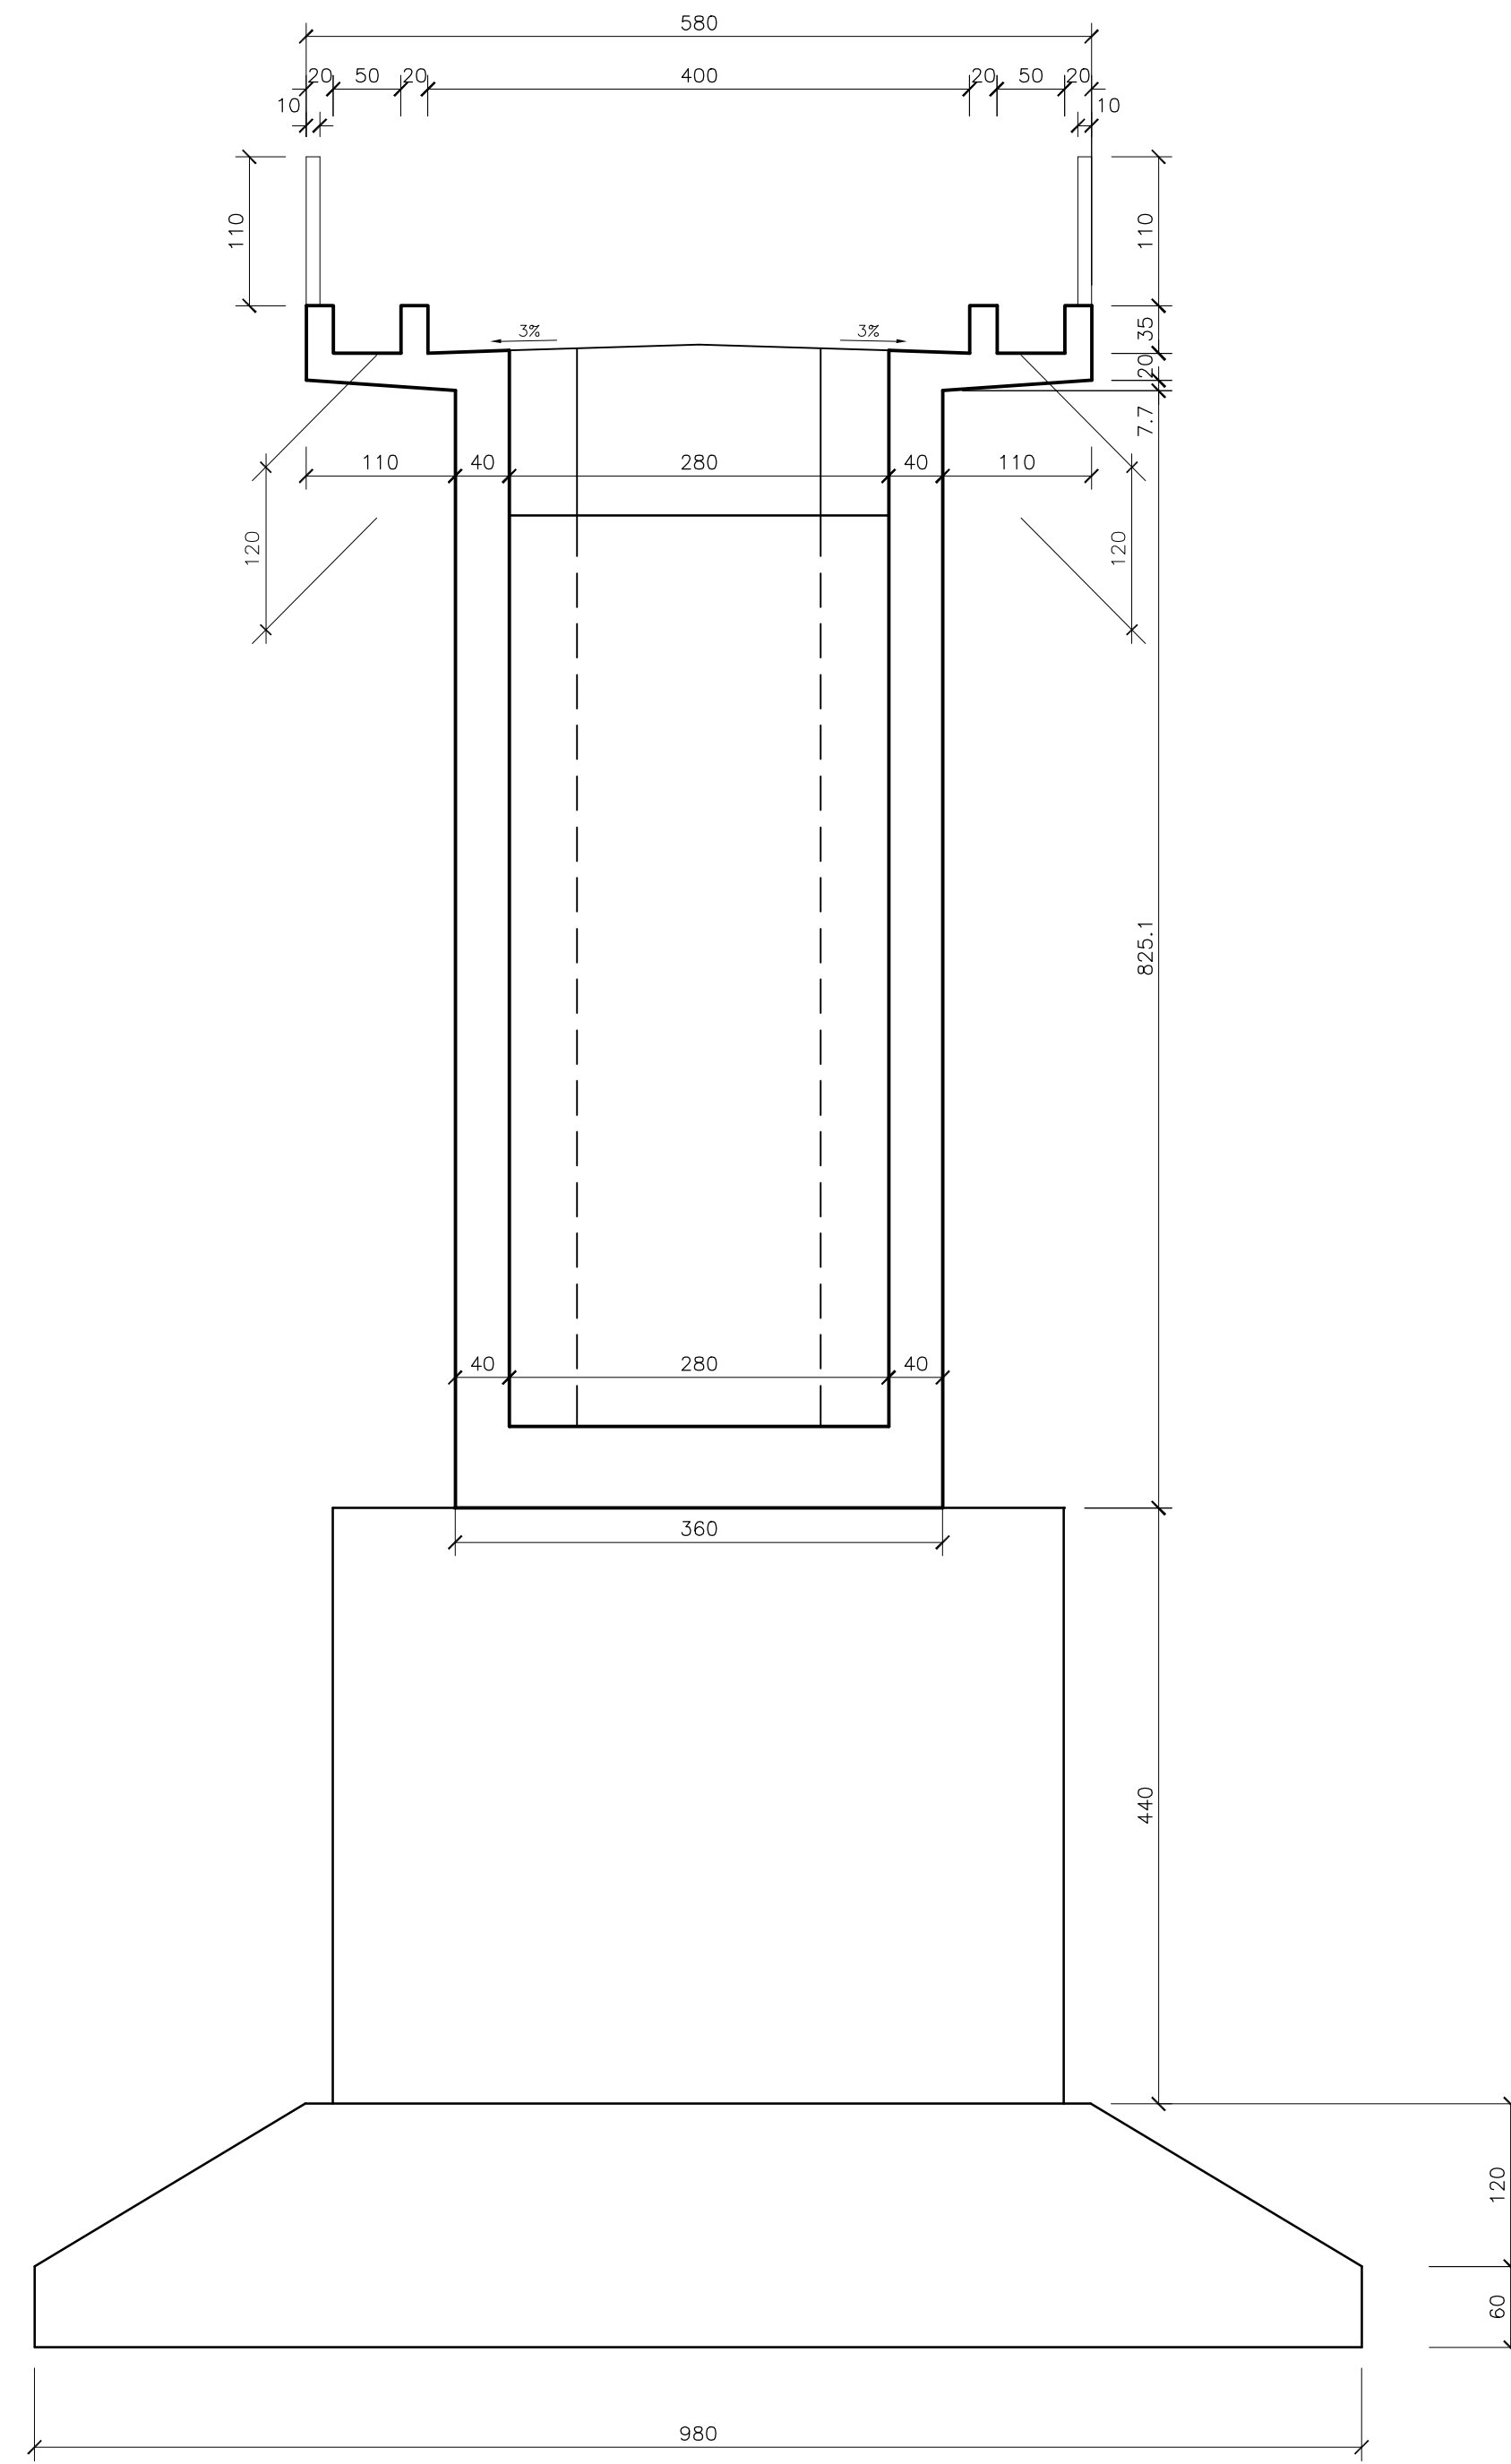

ESC.: 1:50

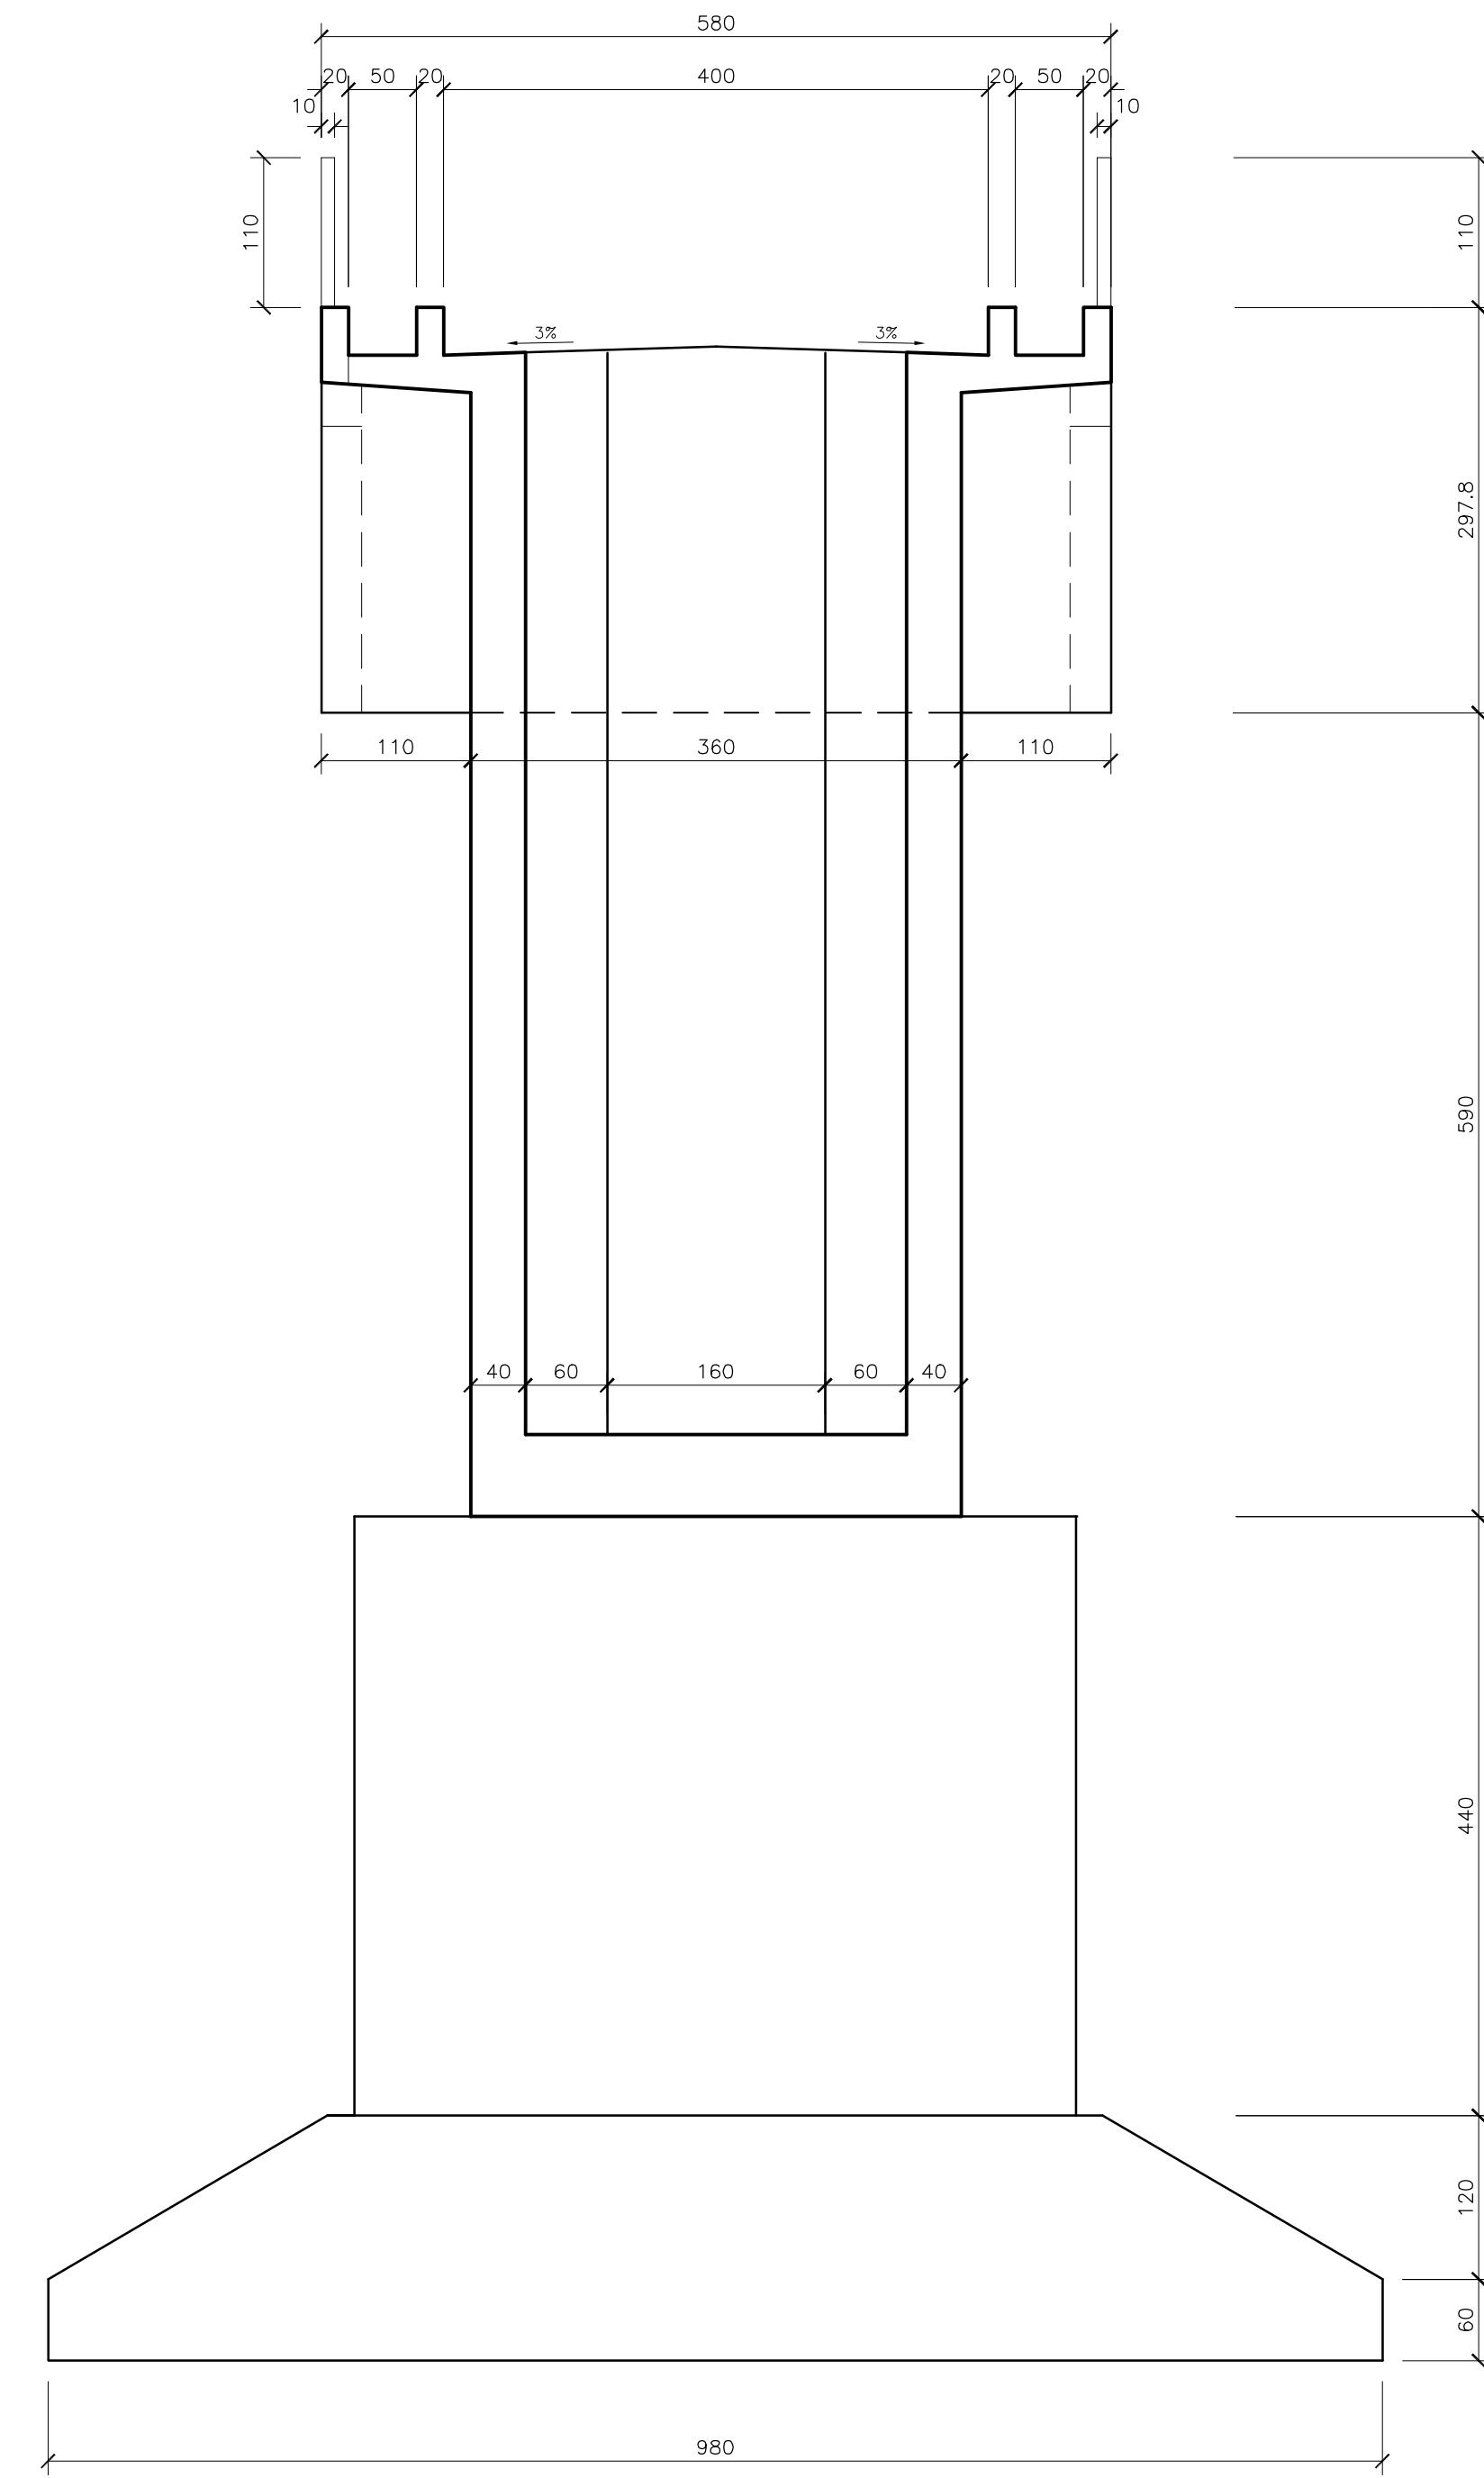

NOTAS:

- 1) AS UNIDADES DE MEDIDA NÃO INDICADAS ESTÃO EM CENTÍMETROS.
- 2) USAR CONCRETO $f_{ck} = 25MPa$.

0		Emissão Inicial - Minuta do Projeto Executivo		19/10/06	NK	CM
Revisão	Descrição			Data	Aprov.	Aut.
Aprovação	ECOPLAN	Autorização		ECOPLAN		
Elaboração:	CEHAB	Verificação:	Revisão	CEHAB	Referência Ecoplan:	
Eduardo Michelucci	Jorge M. Basler	Revisão	0	-		
S.D.U.		COMPANHIA ESTADUAL DE HABITAÇÃO E OBRAS			CEHAB	
INDICADA		ESCALAS: Ferrovia: Transnordestina Trecho : Parnamirim - Araripina (112,6 km) Lote : 3				
DATA: OUT/06		PONTE FERROVIÁRIA SOBRE RIACHO DAS GARÇAS			FOLHA/TOTAL	
		PLANTA DOS CORTES DD, EE, FF DOS ENCONTROS			04-10	

