




ESC.: 1:50
CORTE DD – Forma

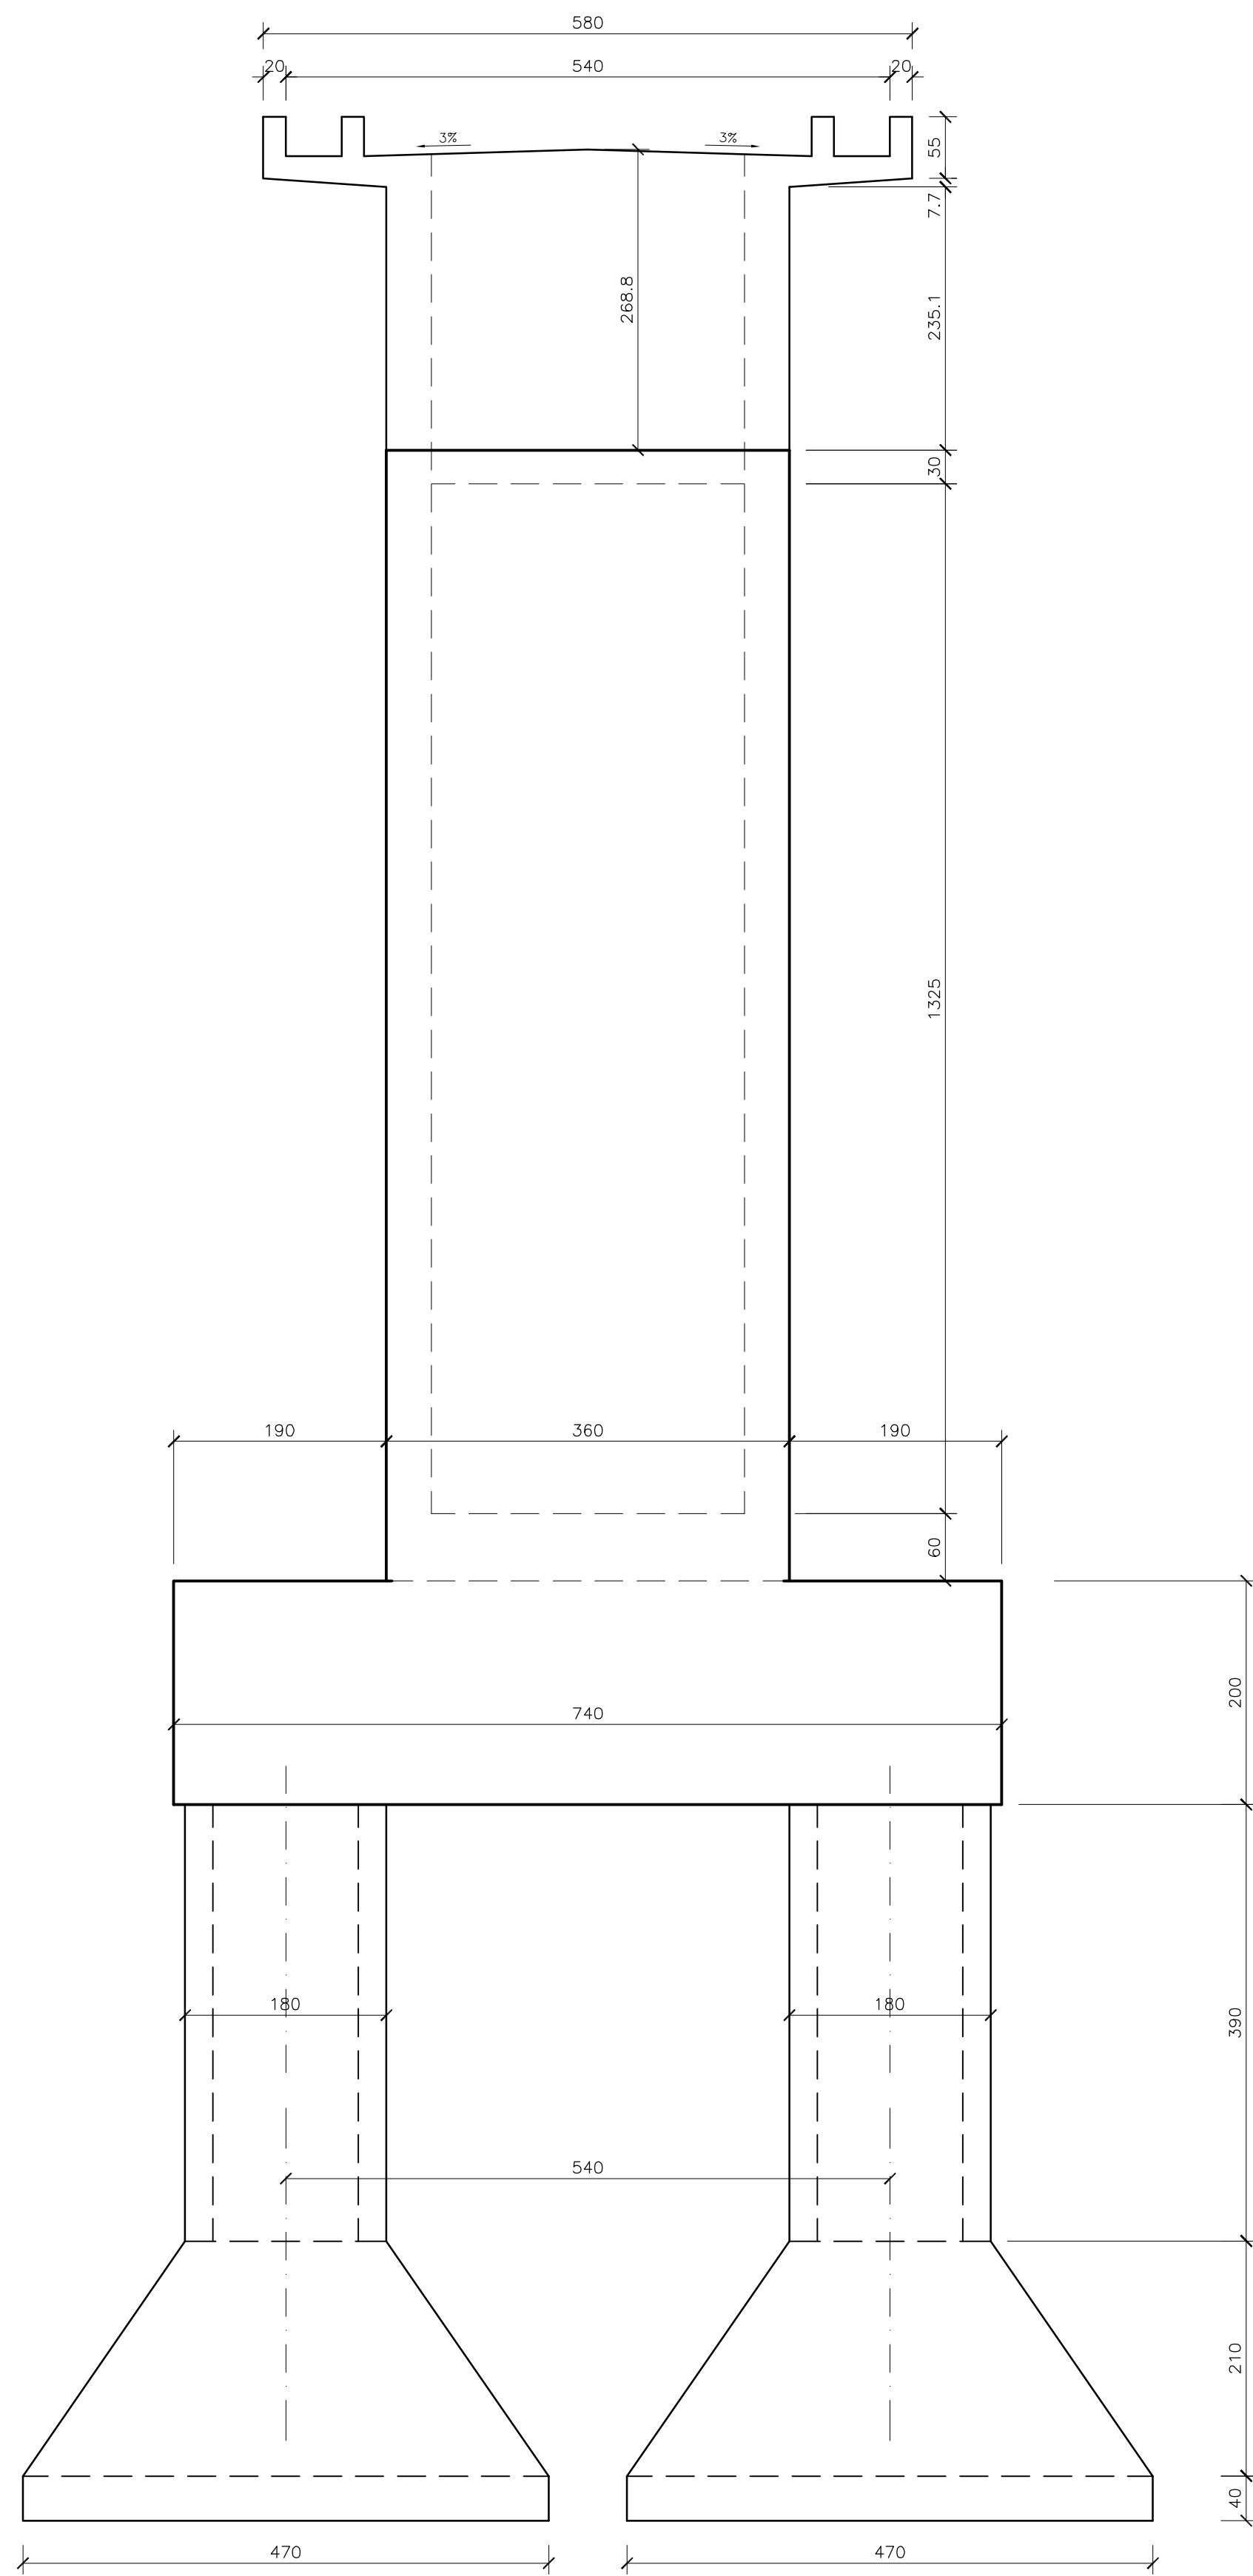

ESC.: 1:50
CORTE EE – Forma

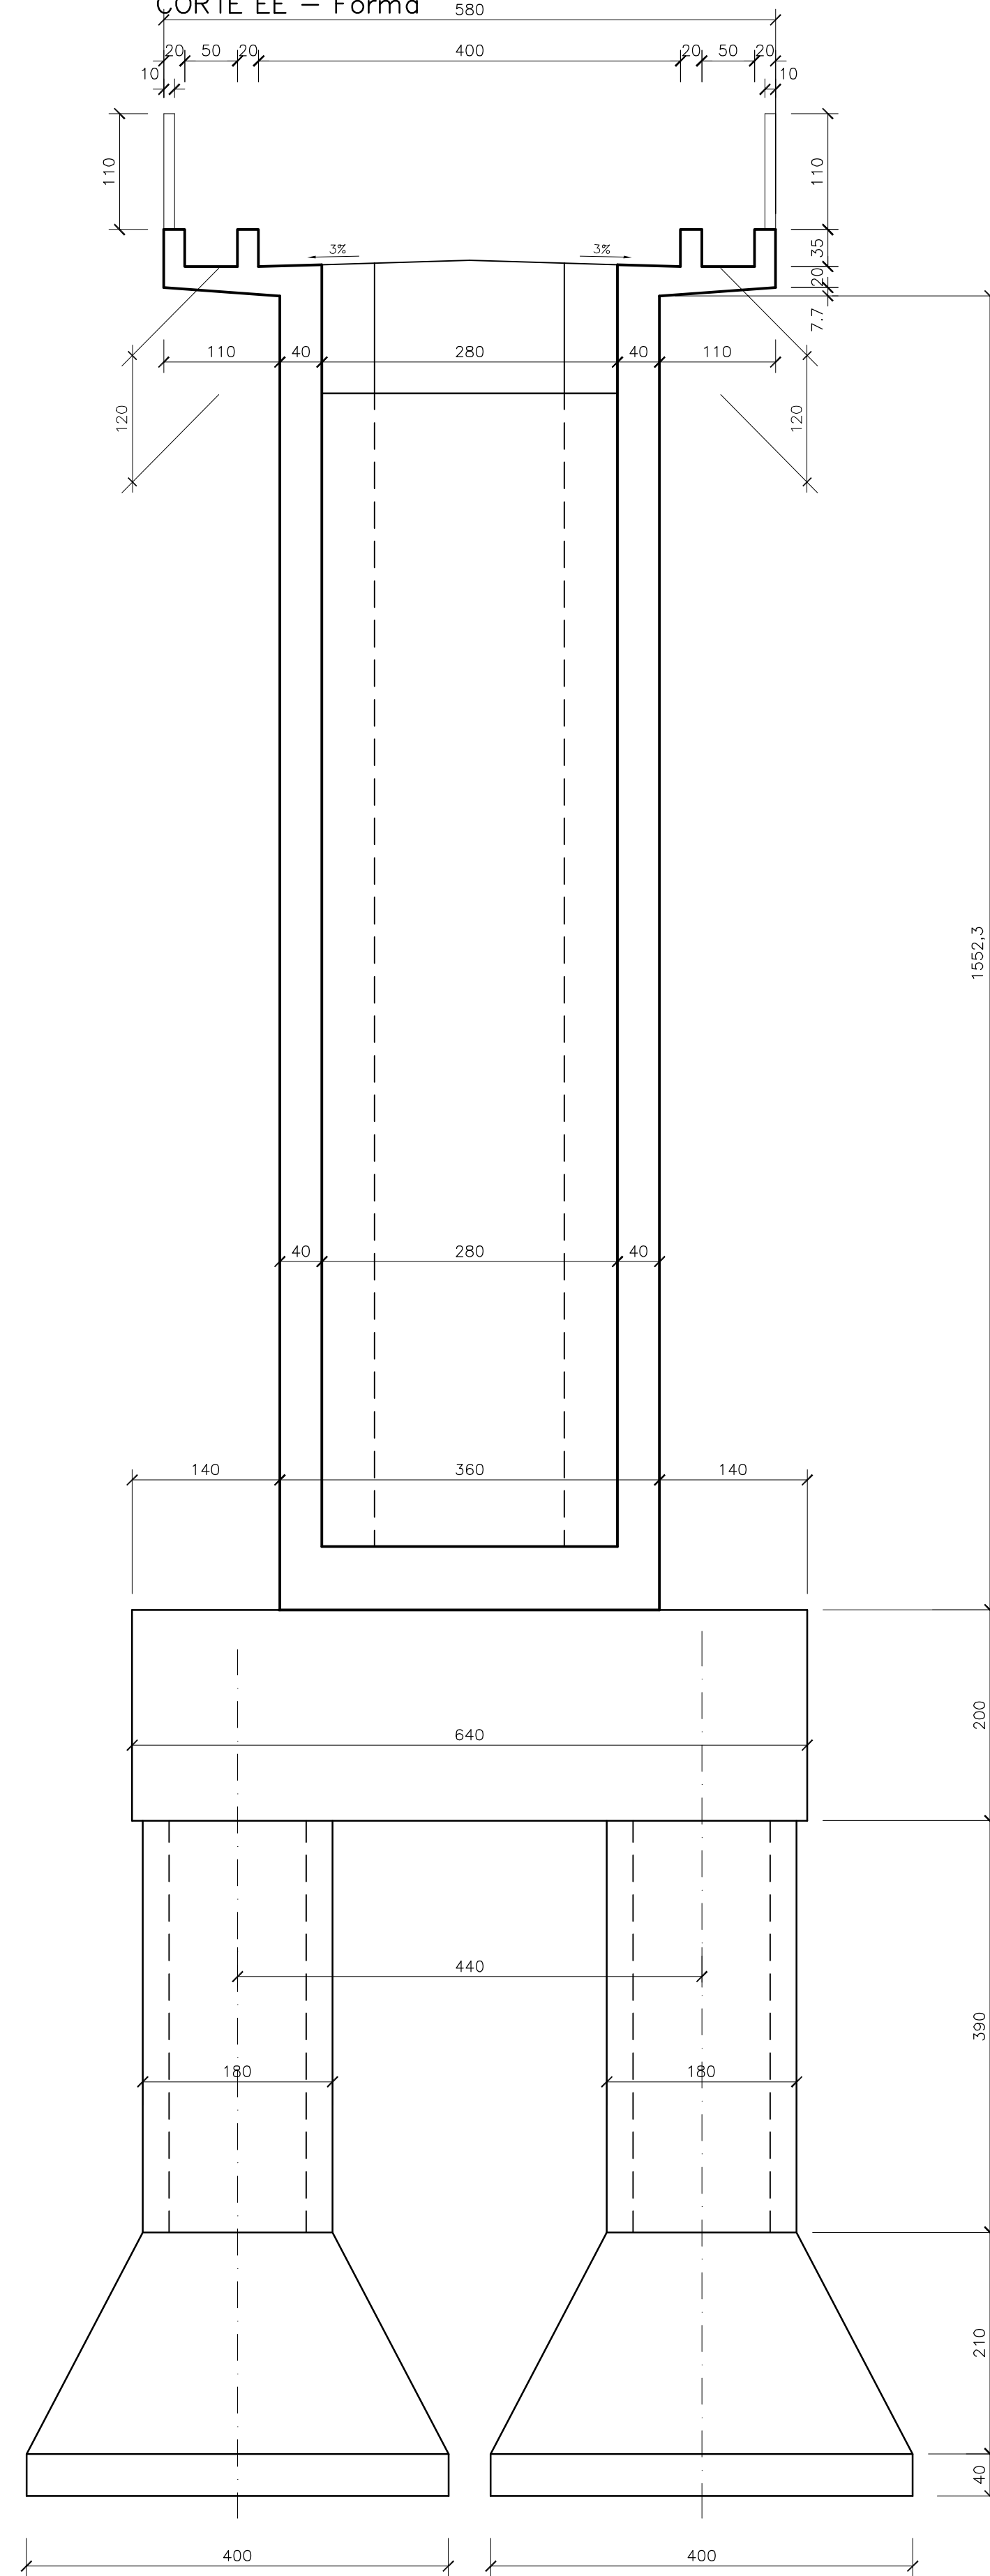

ESC.: 1:50
CORTE FF – Forma

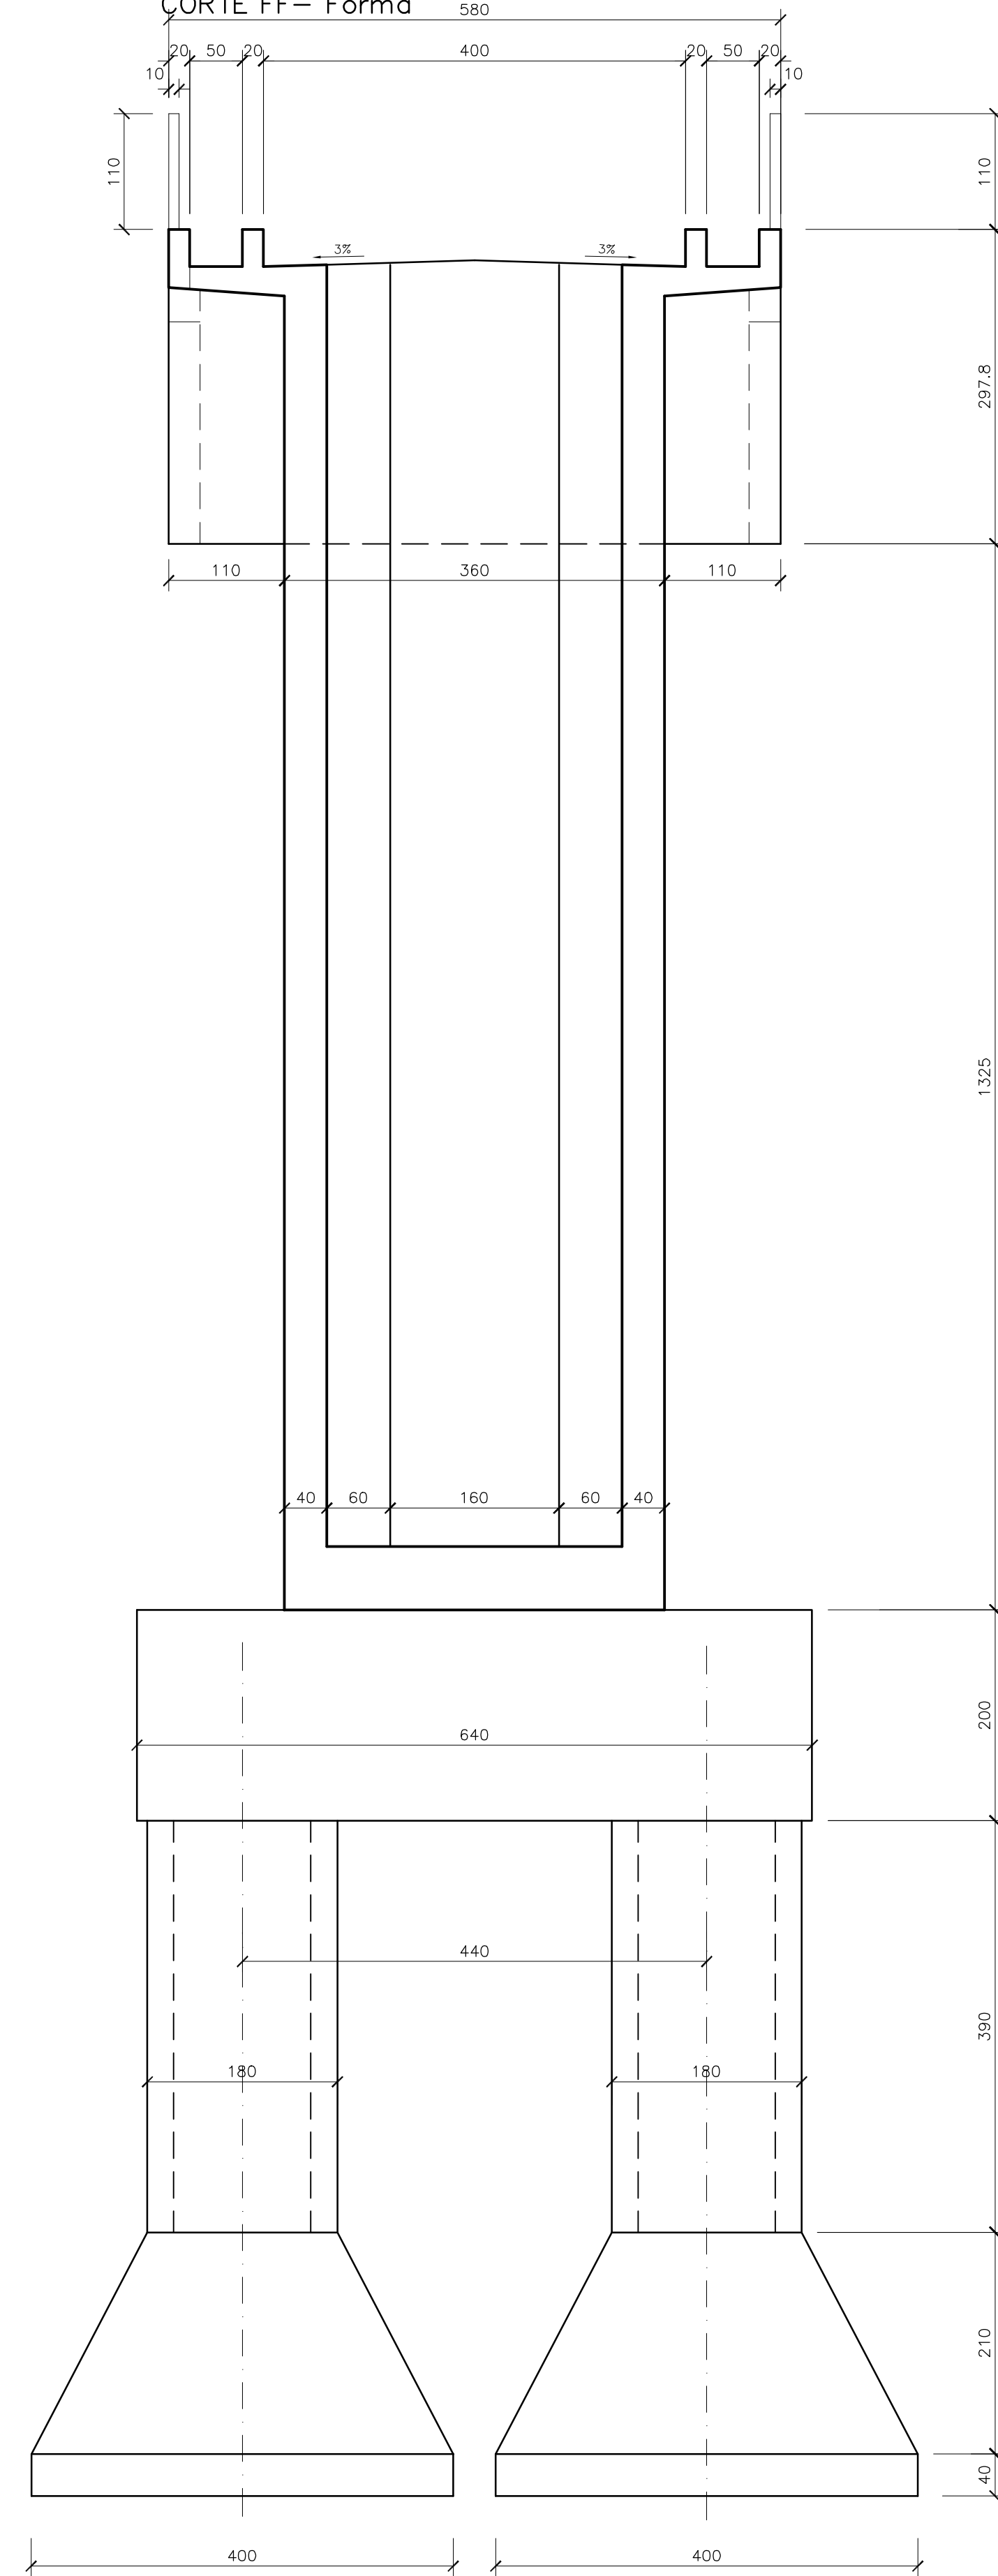

NOTAS:

- 1) AS UNIDADES DE MEDIDA NÃO INDICADAS ESTÃO EM CENTÍMETROS.
- 2) USAR CONCRETO fck= 25MPa.

0	Emissão Inicial – Minuta do Projeto Executivo			19/10/06	NK	CM
Revisão	Descrição			Data	Aprox.	Aut.
Aprovação	ECOPLAN	Autorização		ECOPLAN		
Elaboração:	CEHAB	Revisão		CEHAB		
Eduardo Michelucci	Jorge M. Basler	0		Referência Ecoplan:		
S.D.U.		COMPANHIA ESTADUAL DE HABITAÇÃO E OBRAS			CEHAB	
escoplan ENGENHARIA		ESCALAS: Ferrovia: Transnordestina Trecho : Parnamirim – Araripina (112,6 km) Lote : 3			INDICADA	
DATA:	OUT/06	PONTE FERROVIÁRIA SOBRE RIACHO FAVELA			FOLHA/TOTAL	
					03-08	