




VISTA SUPERIOR
ESC.: 1:50

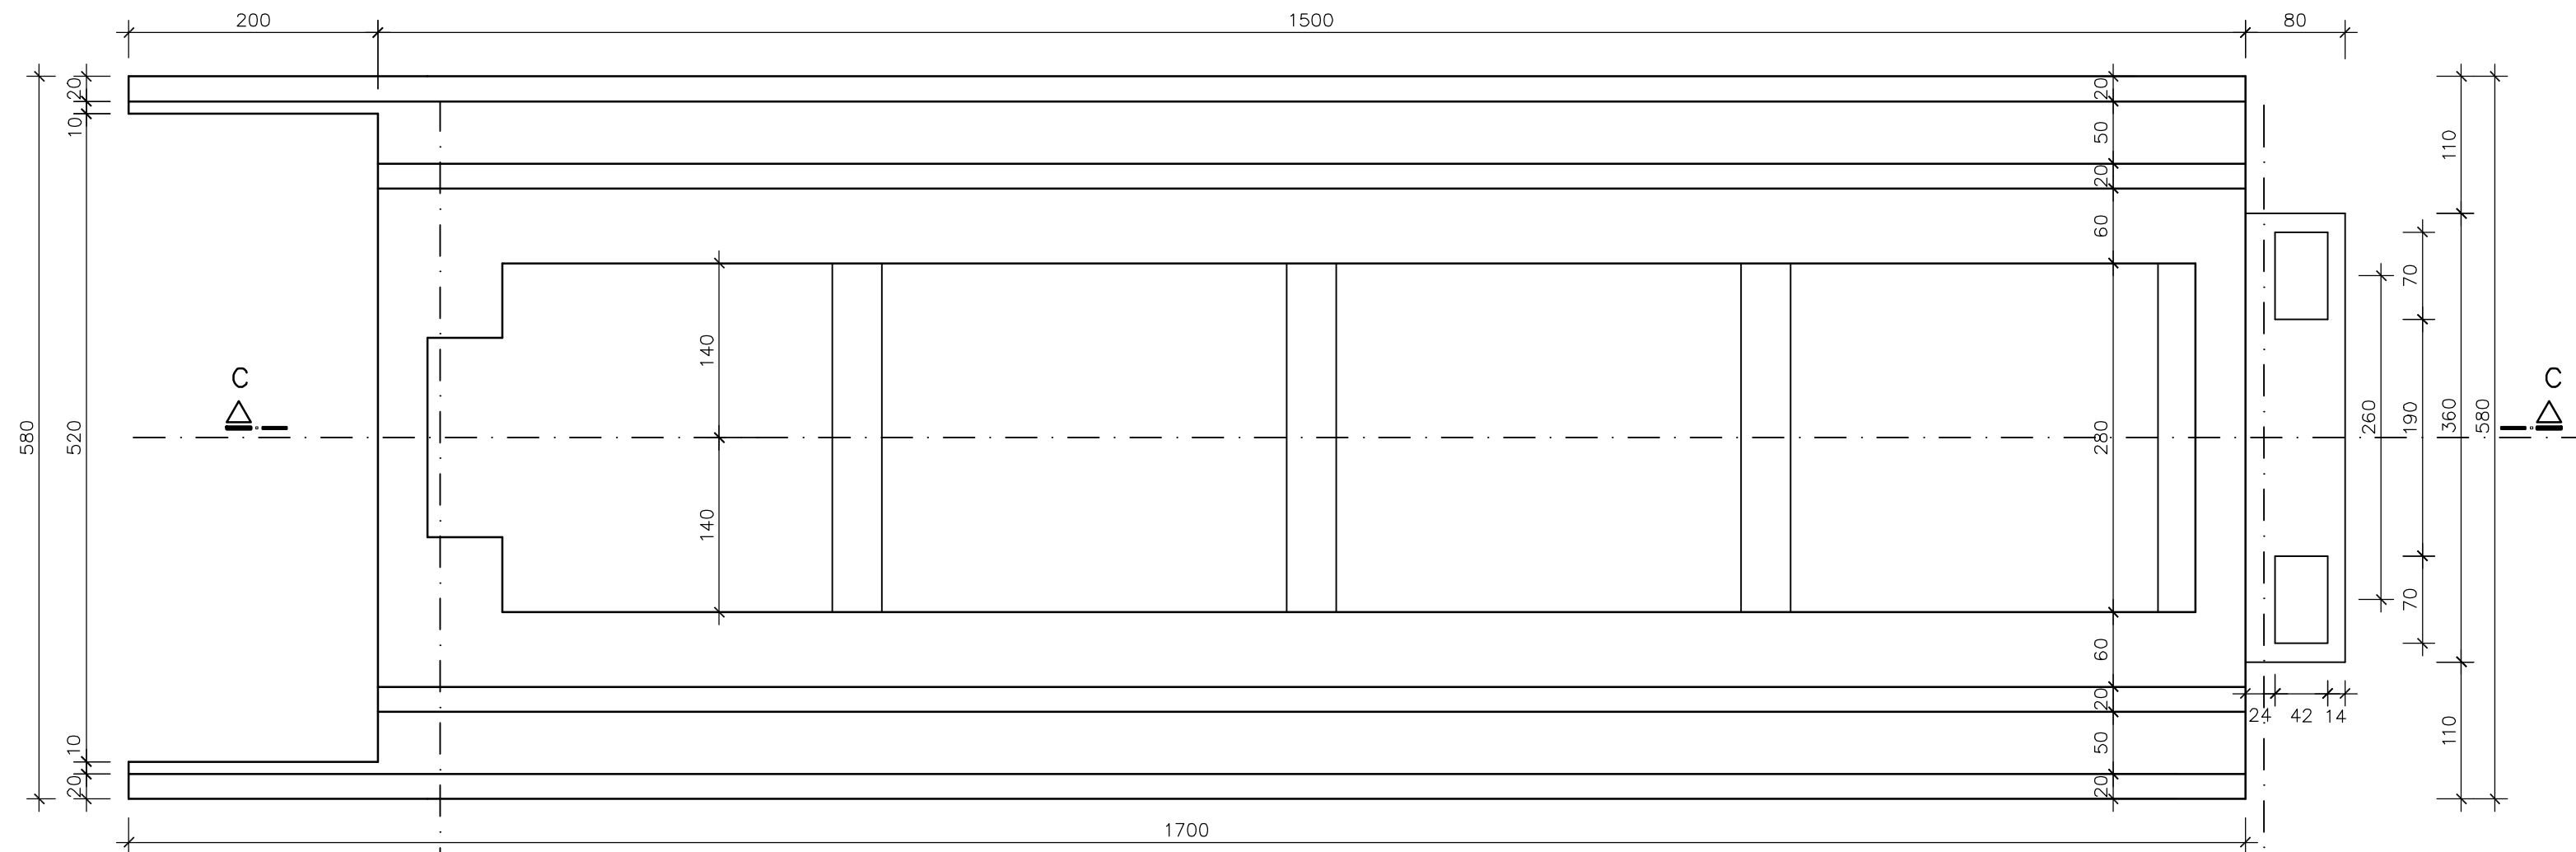

CORTE AA – Forma
ESC.: 1:50

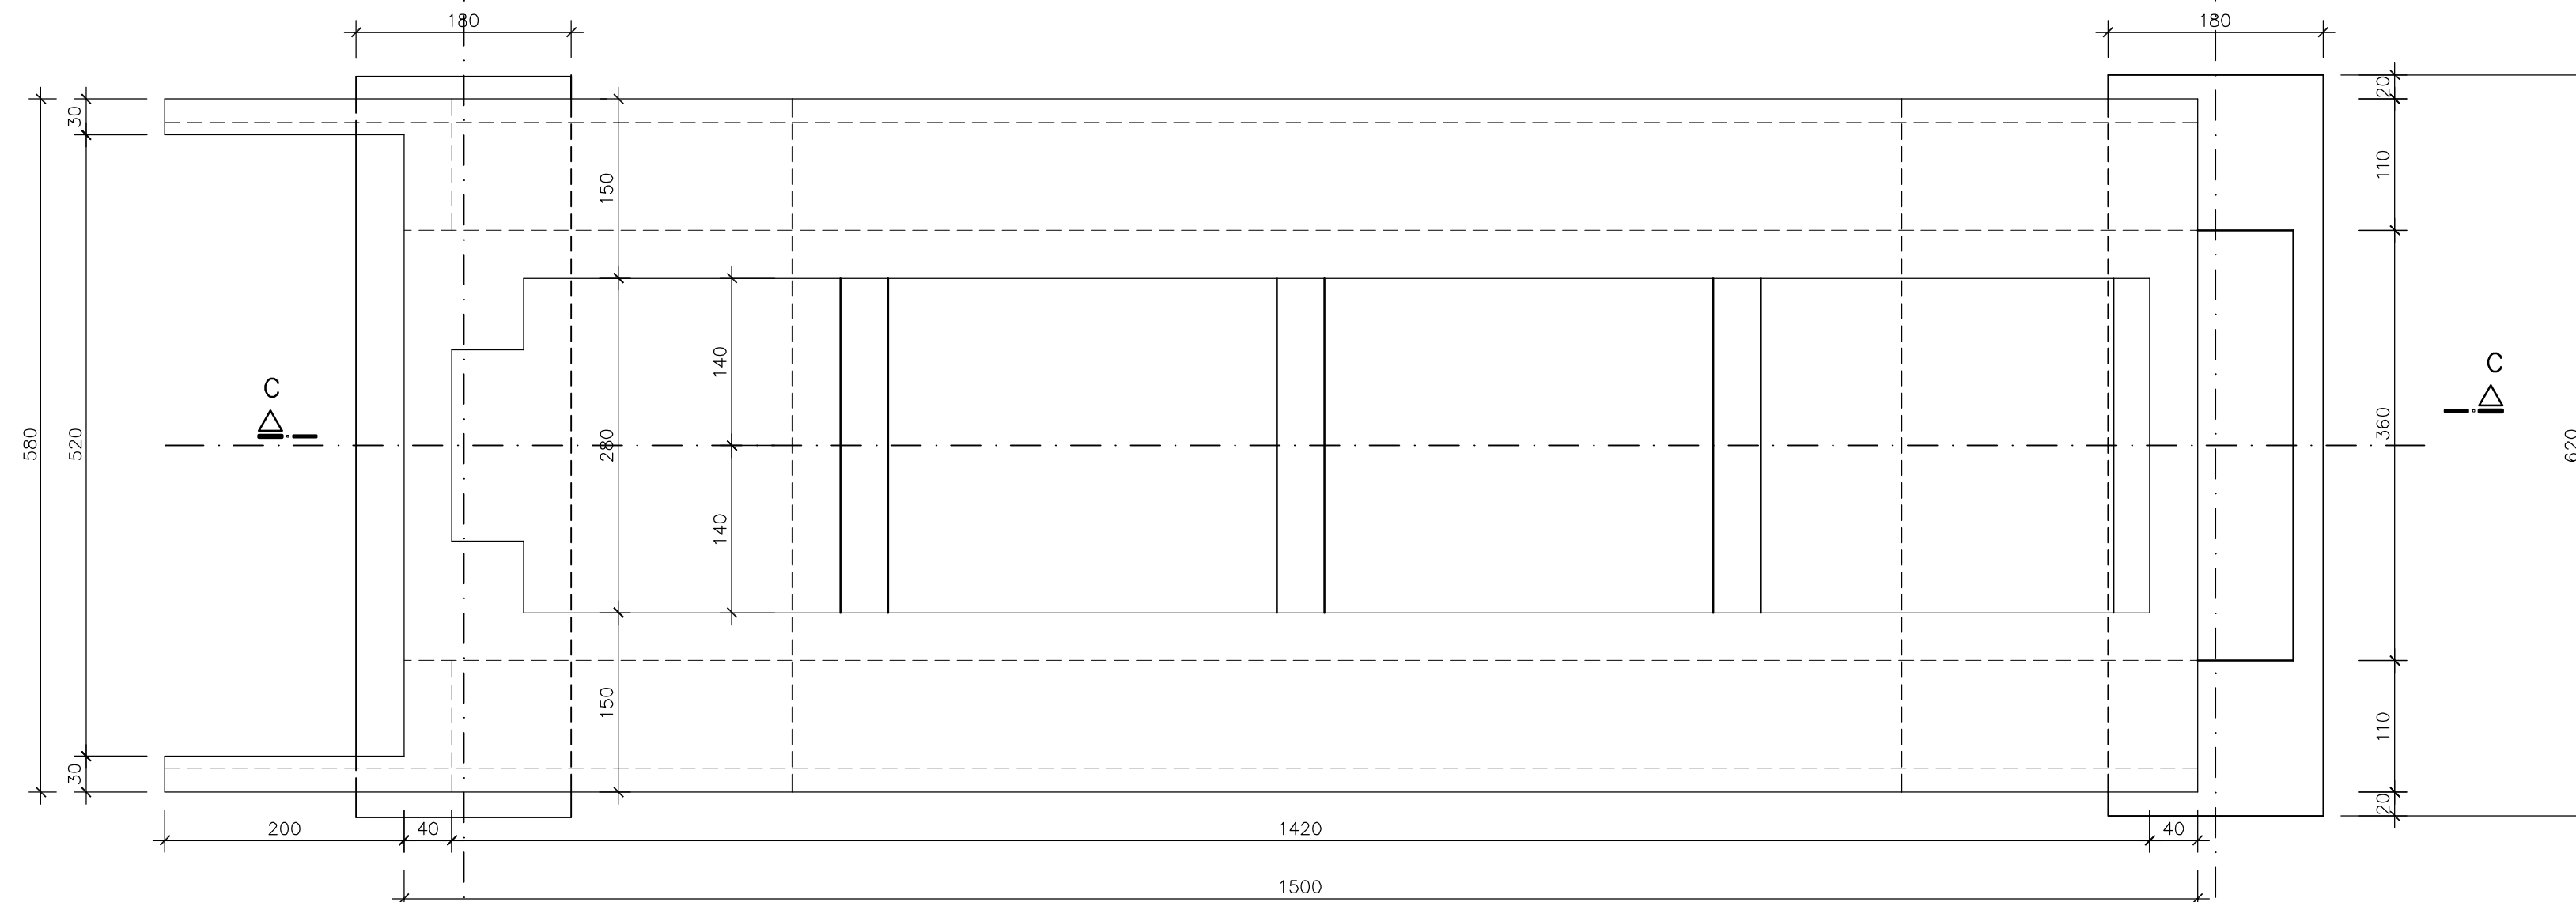

CORTE BB – Forma
ESC.: 1:50

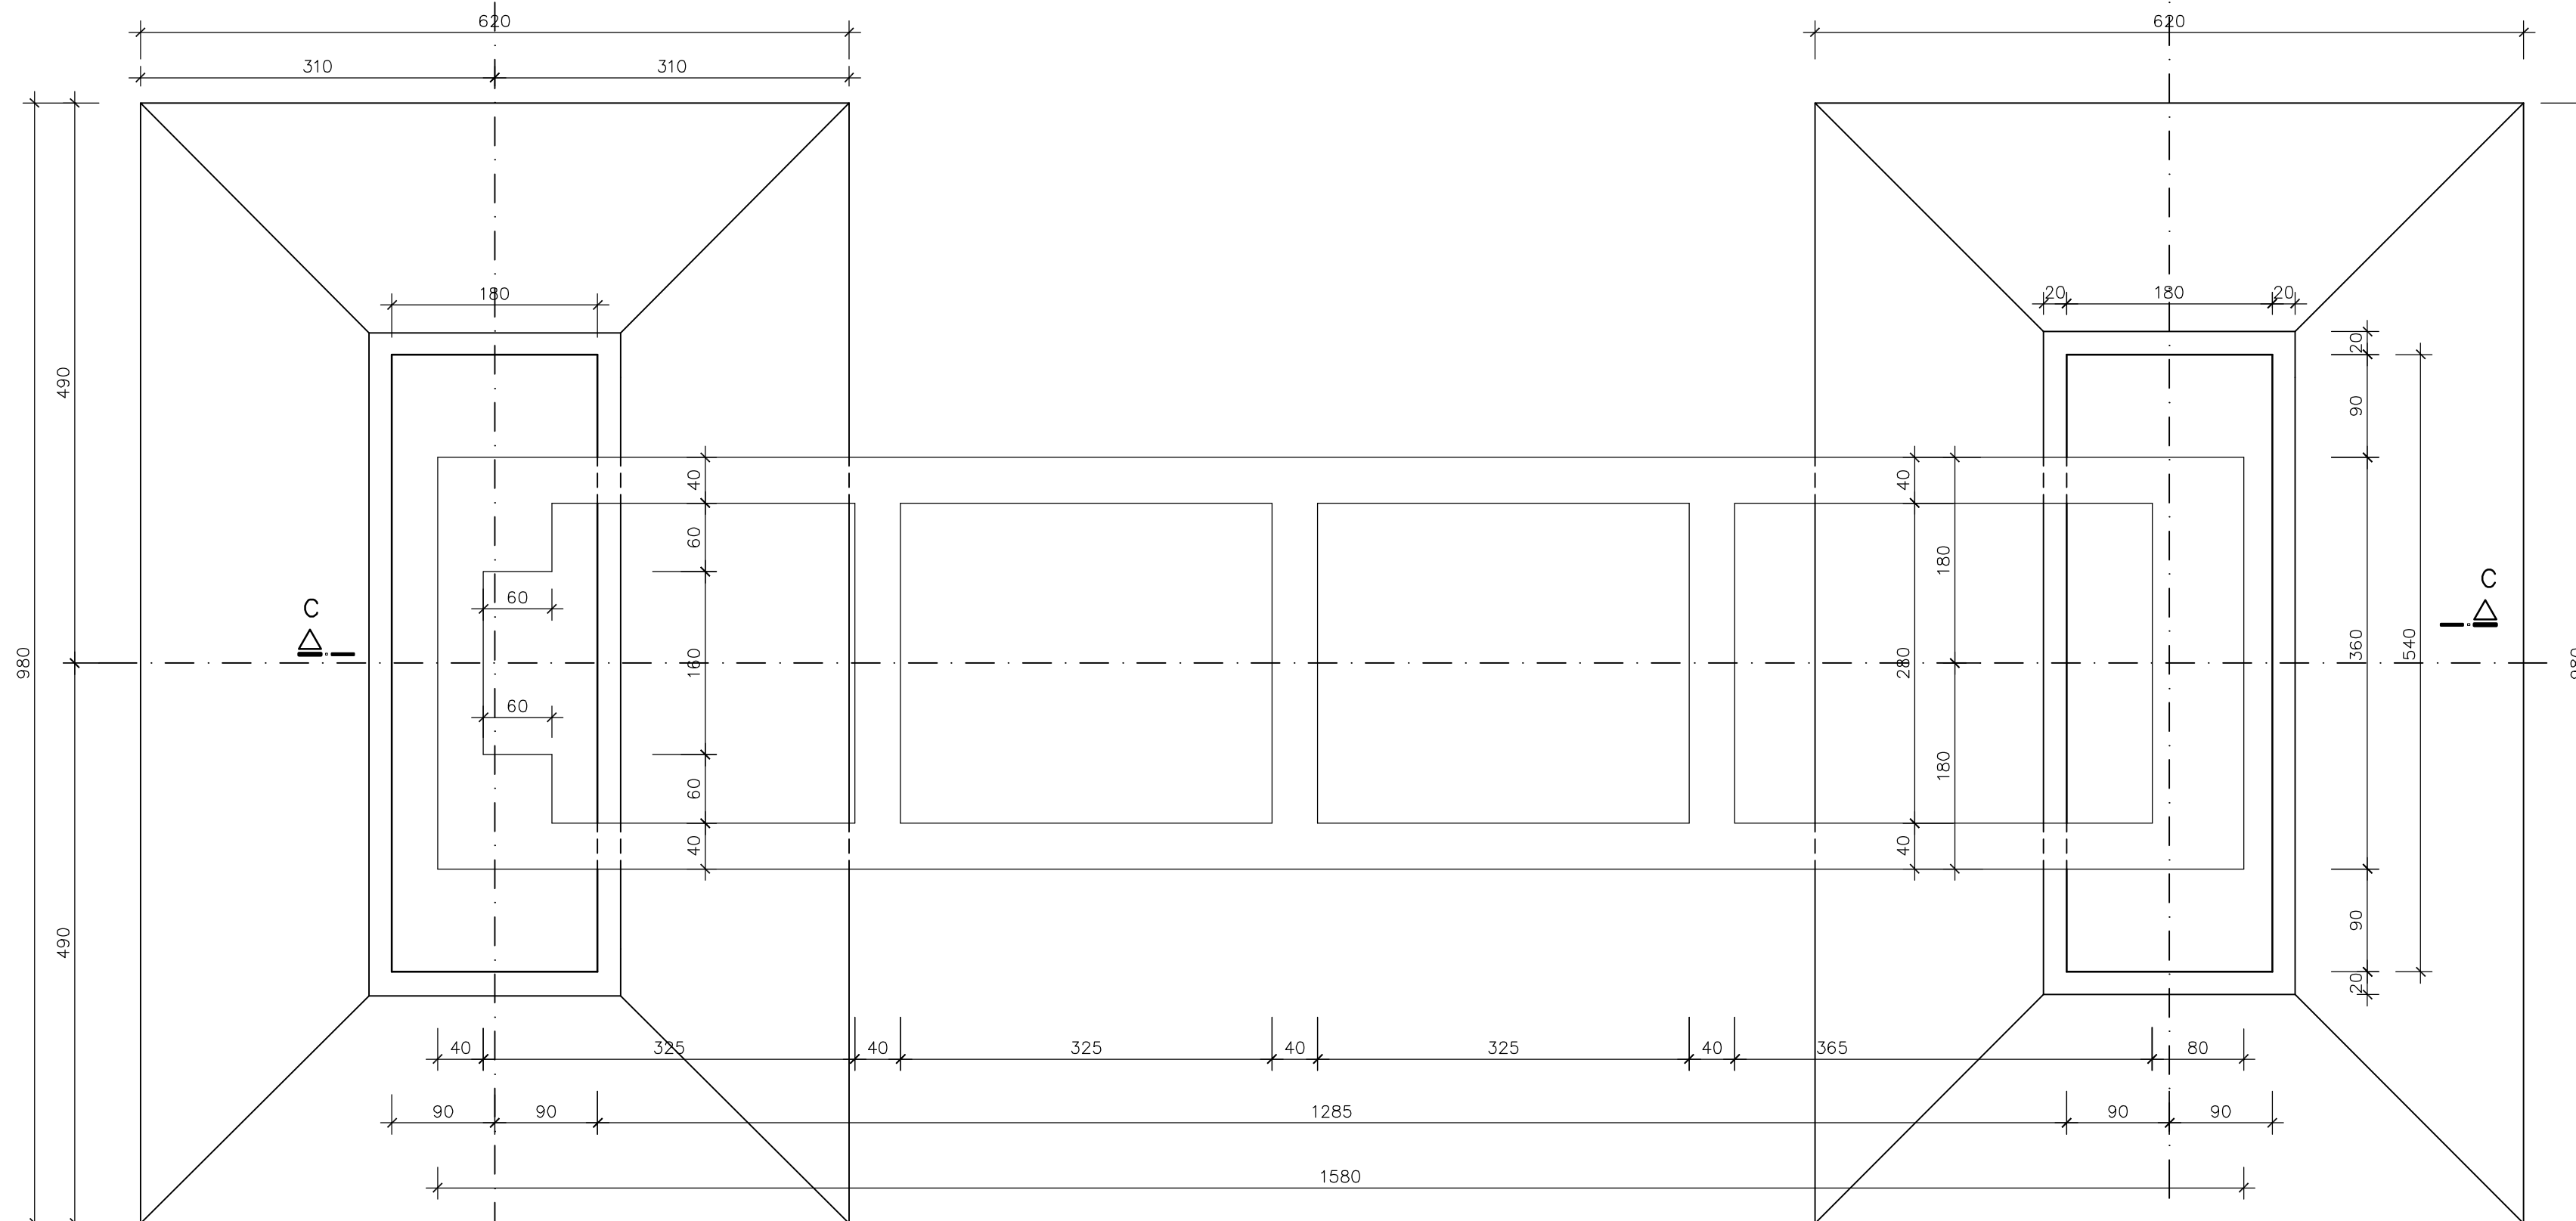

NOTAS:

- 1) AS UNIDADES DE MEDIDA NÃO INDICADAS ESTÃO EM CENTÍMETROS.
- 2) USAR CONCRETO $f_{ck} = 25MPa$.

0	Emissão inicial – Minuta do Projeto Executivo			19/10/06	NK	CM
Revisão	Descrição			Data	Aprov.	Aut.
Aprovação	ECOPLAN CEHAB	Autorização		ECOPLAN CEHAB		
Elaboração:	Verificação:	Revisão	Referência Ecoplan:			
Eduardo Michelucci	Jorge M. Basler	0	-			
S.D.U.		COMPANHIA ESTADUAL DE HABITAÇÃO E OBRAS			CEHAB	
INDICADA		ESCALAS: Ferrovia: Transnordestina Trecho : Parnamirim – Araripina (112,6 km) Lote : 3				
DATA: OUT/06		PONTE FERROVIÁRIA SOBRE RIACHO DA VOLTA FORMA DOS ENCONTROS E1 e E2			FOLHA/TOTAL 3-11	