



ESC.: 1:50

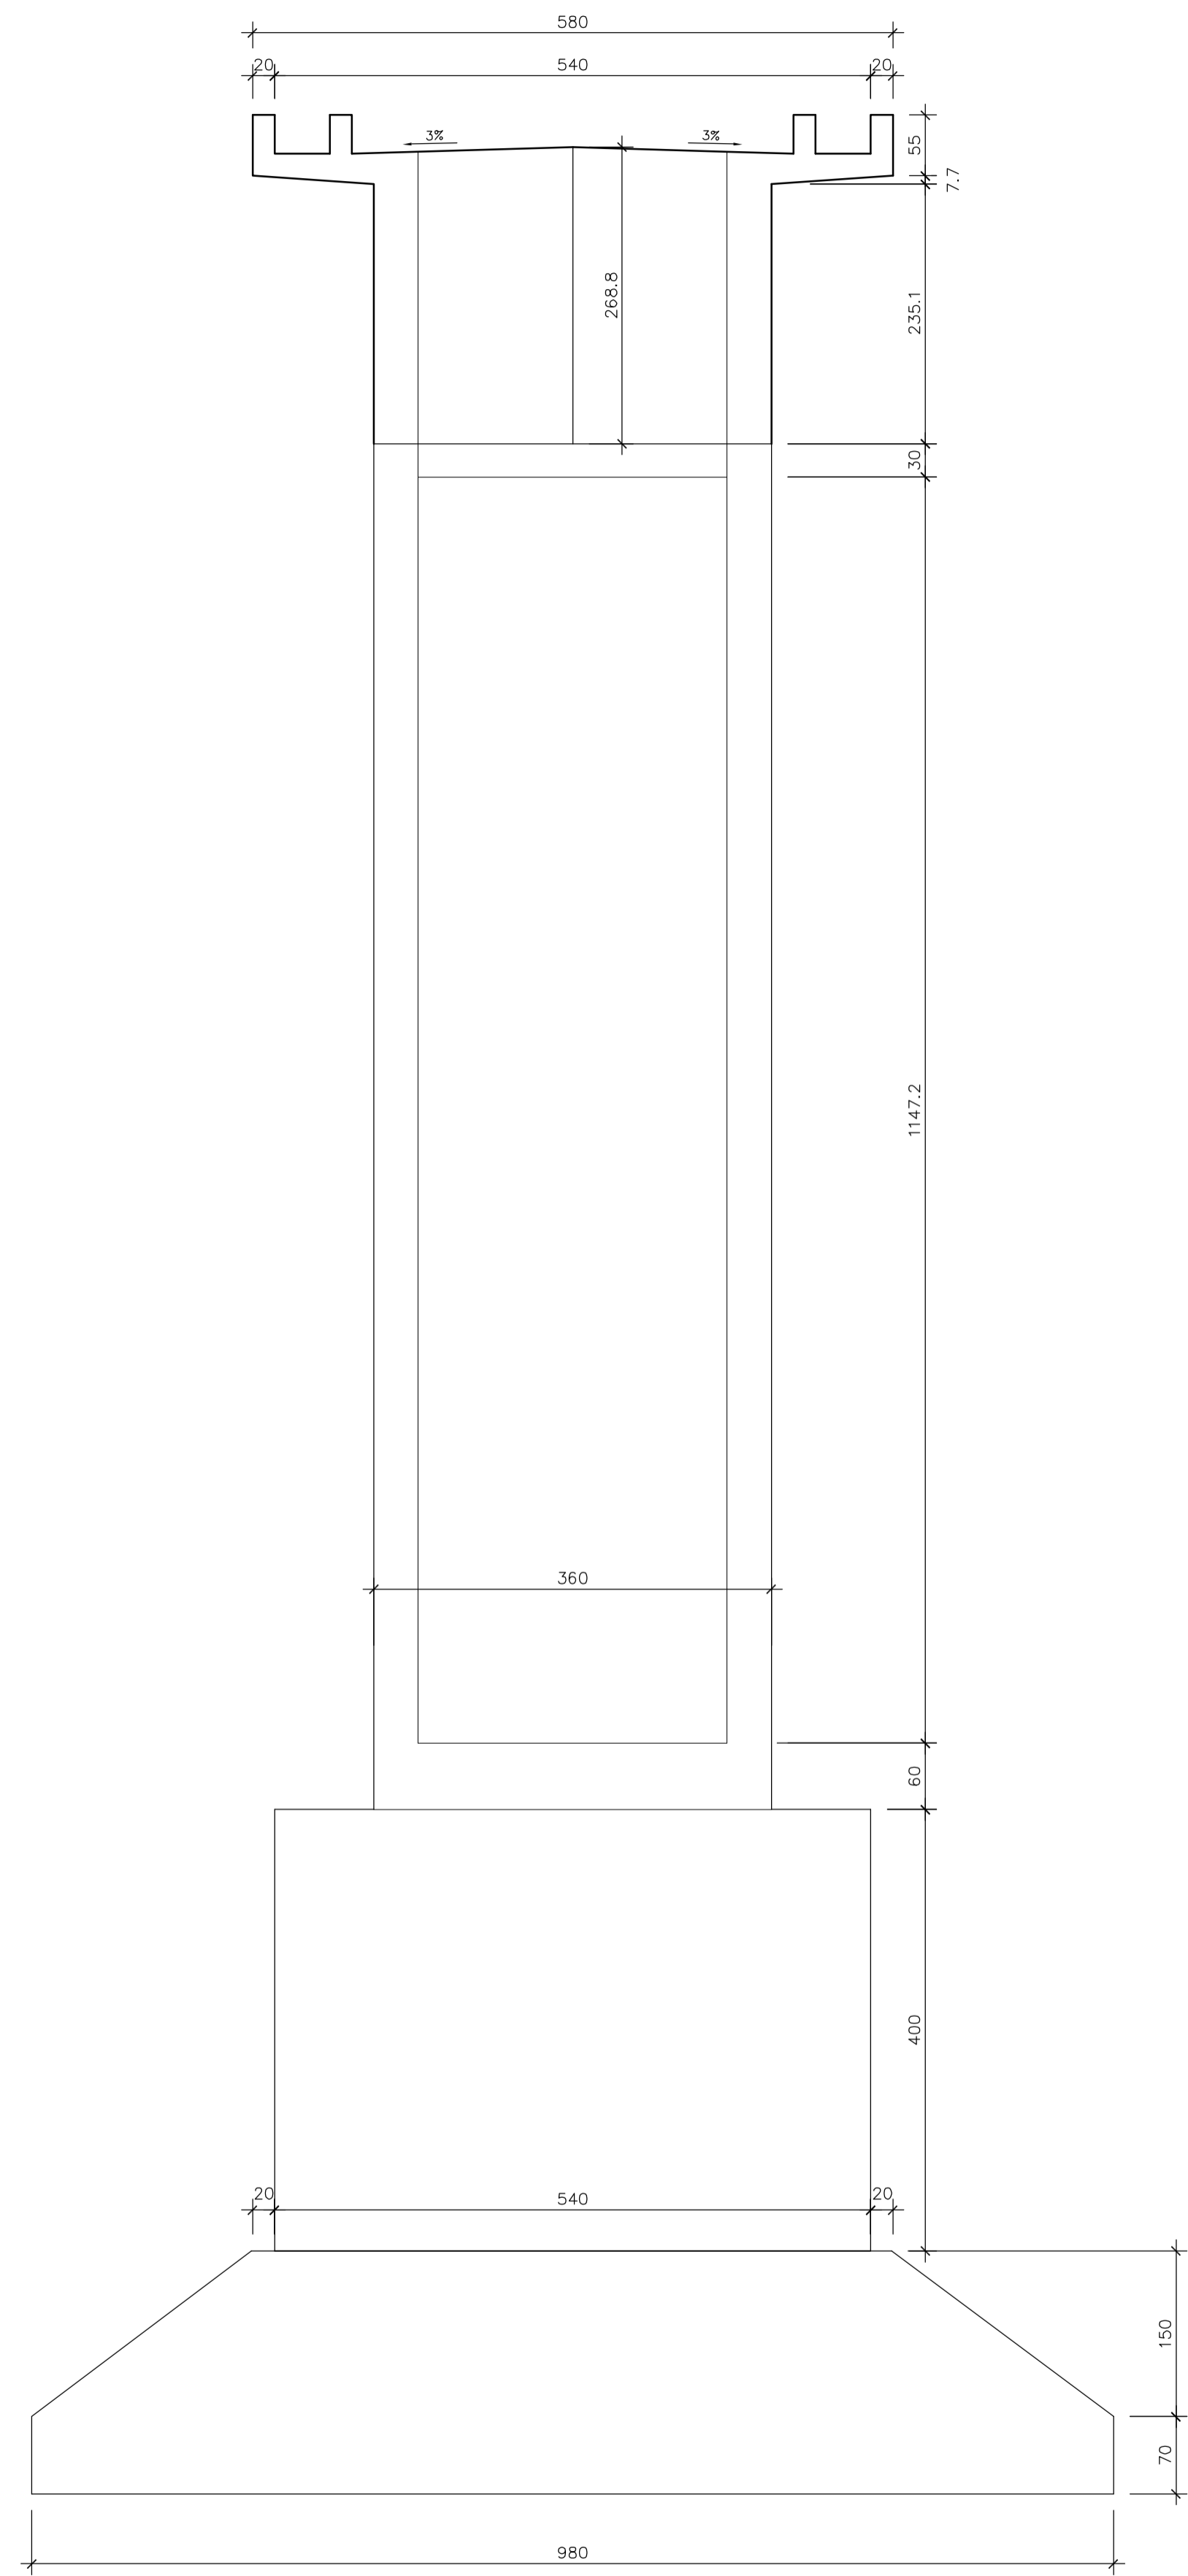


NOTAS:

- 1) AS UNIDADES DE MEDIDA NÃO INDICADAS ESTÃO EM CENTÍMETROS.
- 2) USAR CONCRETO  $f_{ck} = 25MPa$ .

ESC.: 1:50

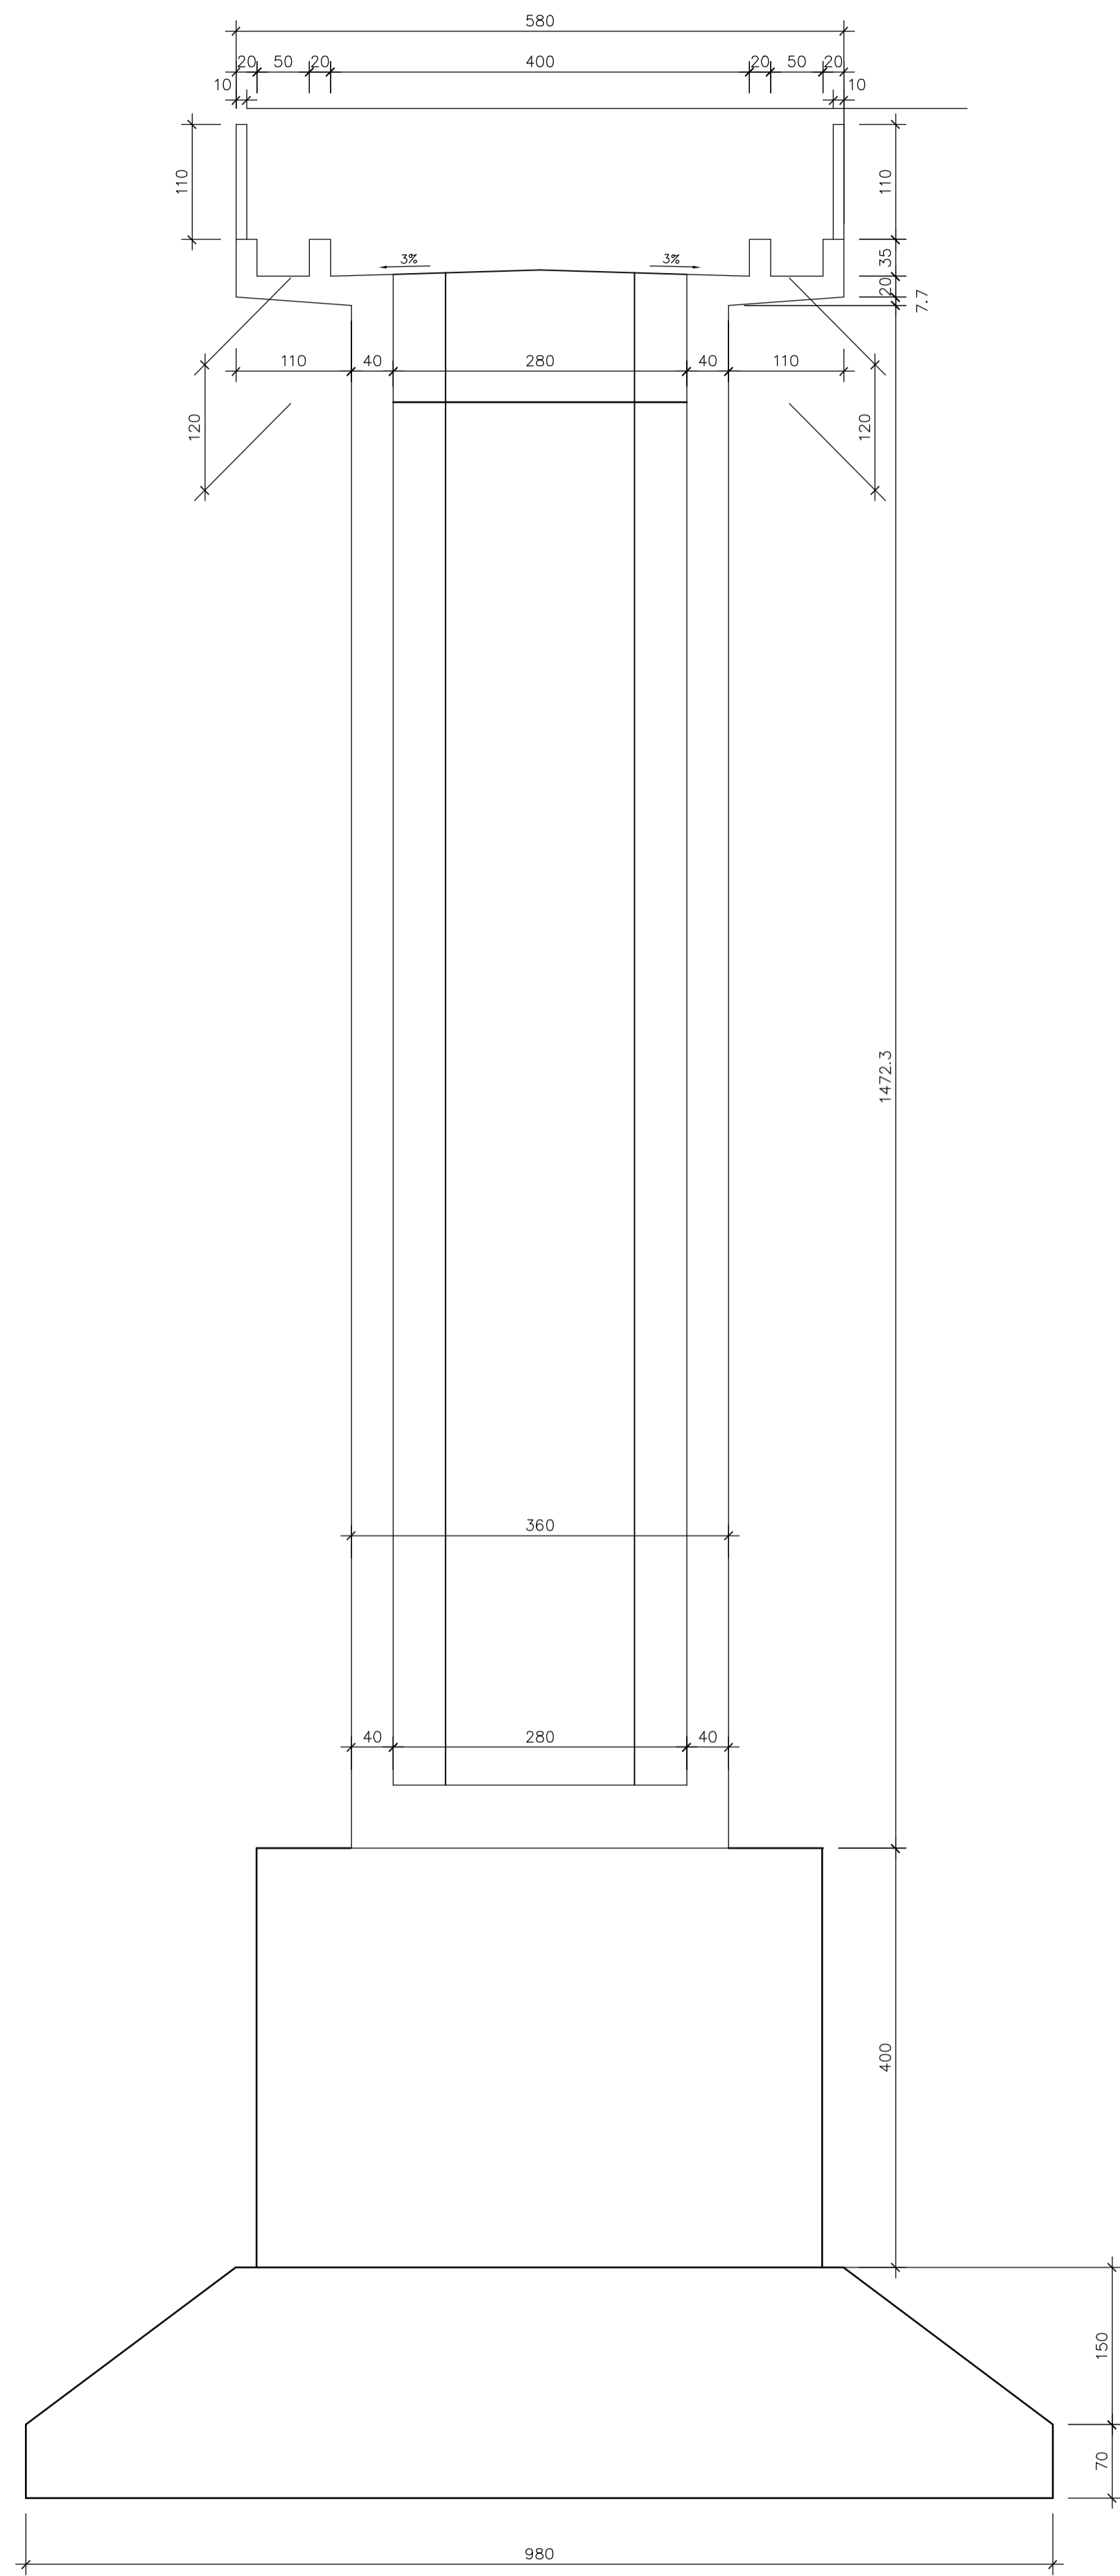

ESC.: 1:50

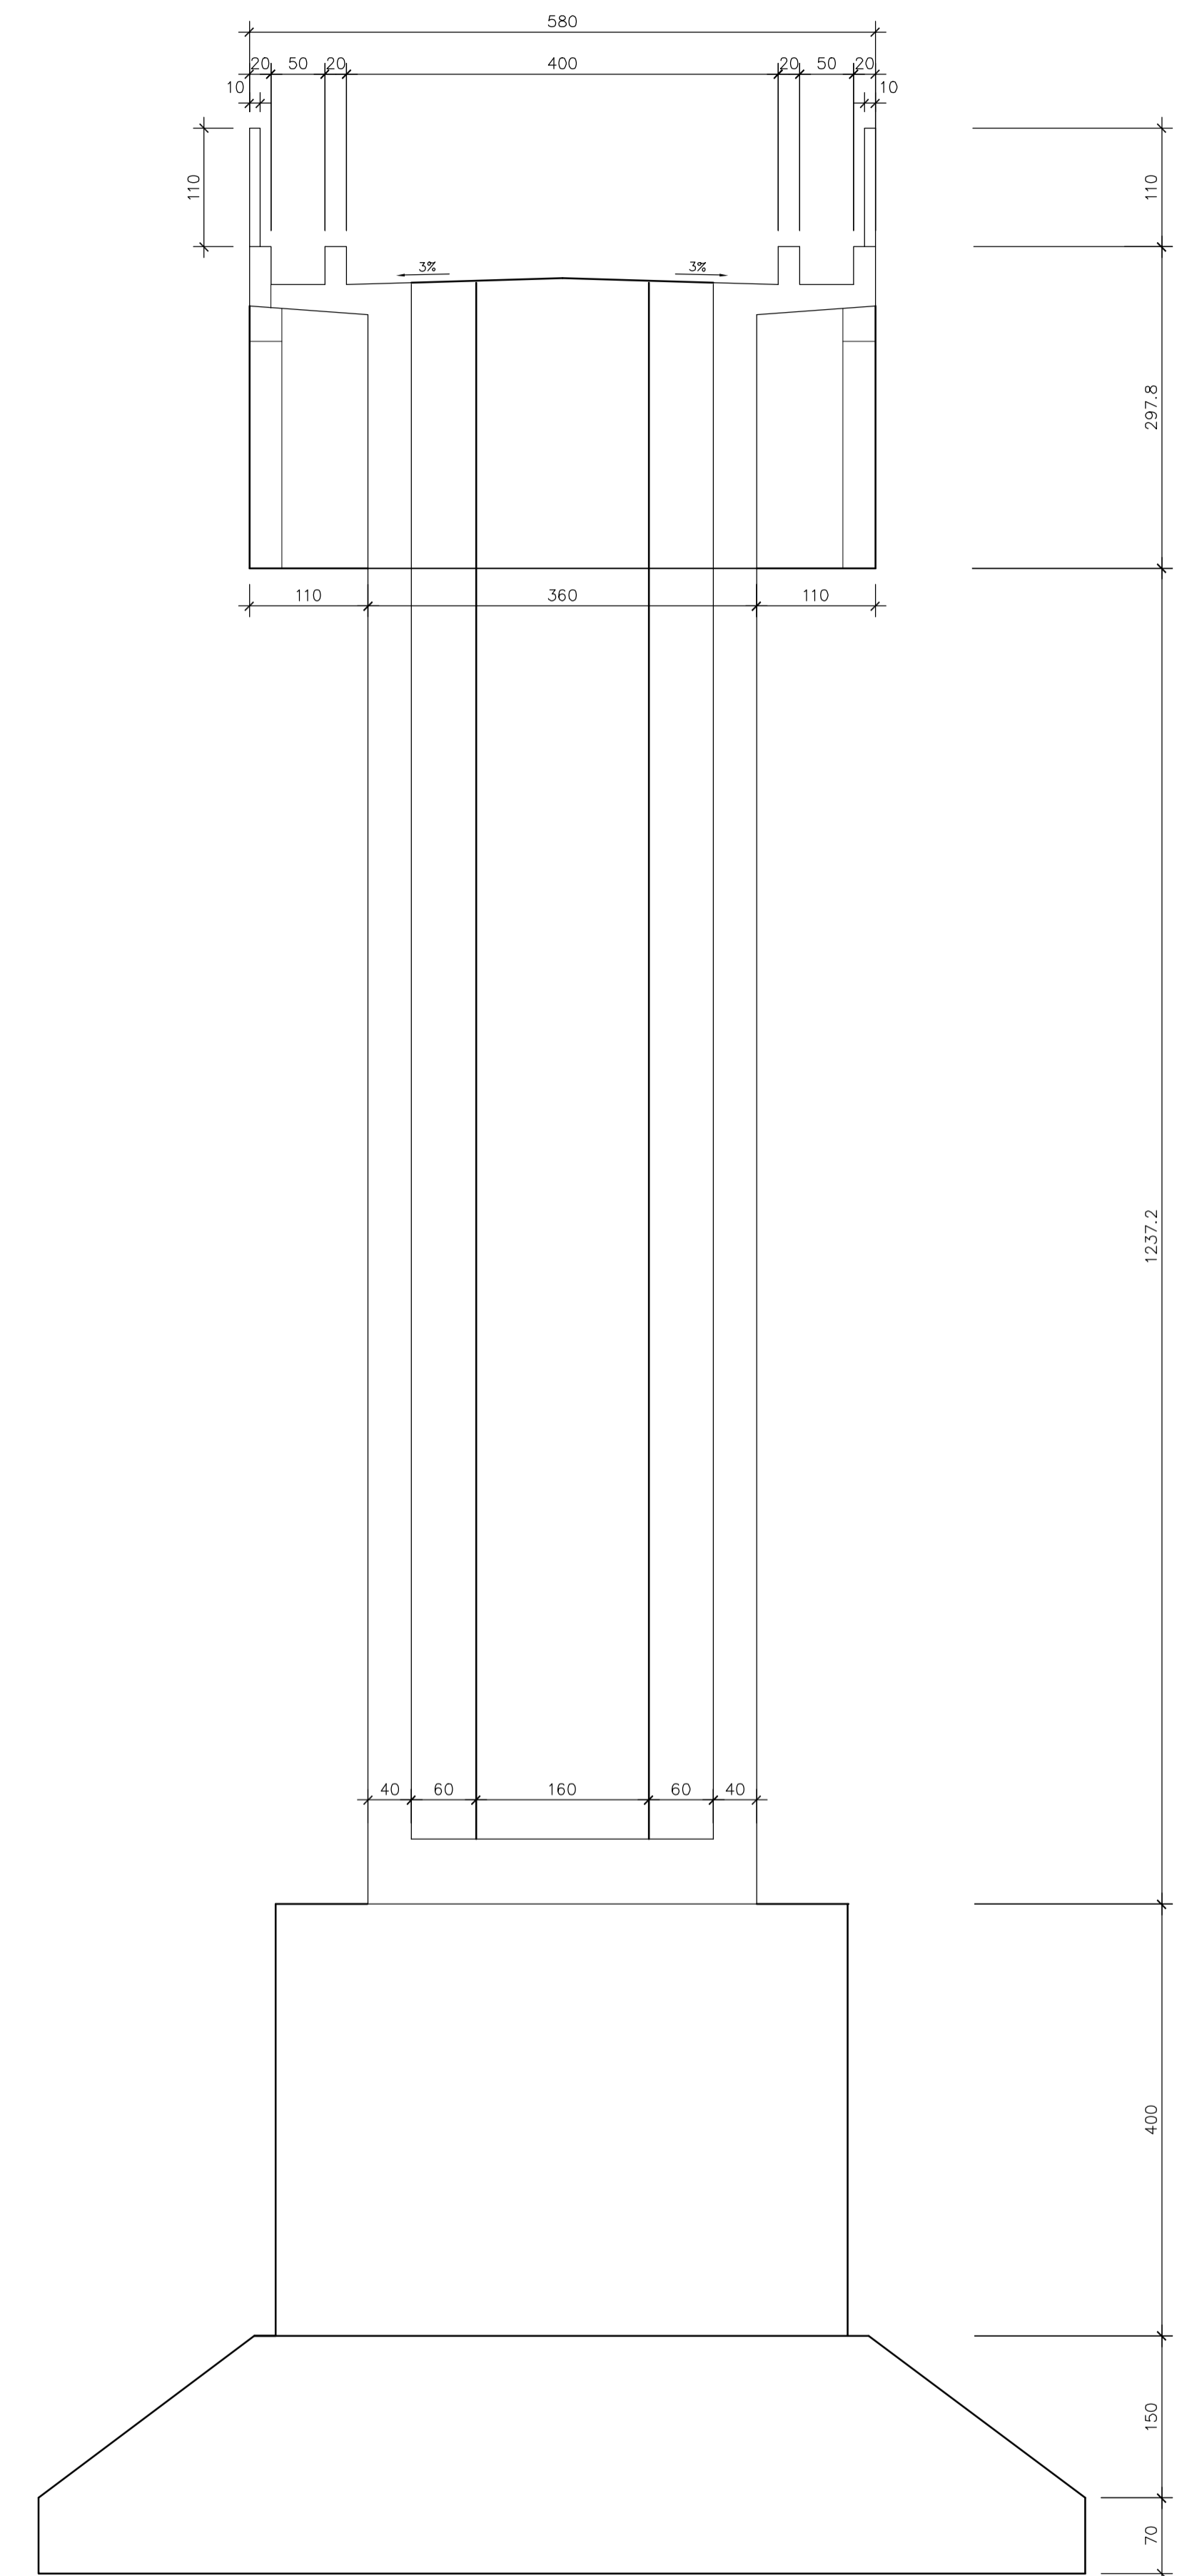

0	Emissão inicial - Minuta do Projeto Executivo			19/10/06	NK	CM
Revisão	Descrição			Data	Aprov.	Aut.
Aprovação	ECOPLAN	Autorização		ECOPLAN		
Elaboração:	CEHAB	Revisão		CEHAB		
Eduardo Michelucci	Verificação:	Referência EcoPlan:				
	Jorge M. Basler	0				
<b>S.D.U.</b>		<b>COMPANHIA ESTADUAL DE HABITAÇÃO E OBRAS</b>			<b>CEHAB</b>	
<b>escoplan</b> ENGENHARIA		ESCALAS: Ferrovia: Transnordestina Trecho : Parnamirim - Araripina (112,6 km) Lote : 3				
INDICADA		DATA: PONTE FERROVIÁRIA SOBRE RIACHO DA VOLTA			FOLHA/TOTAL	
OUT/06		CORTES TRANSVERSAIS DOS ENCONTROS E1 e E2			5-11	