




PILARES P2 a P5
ESC.: 1:50

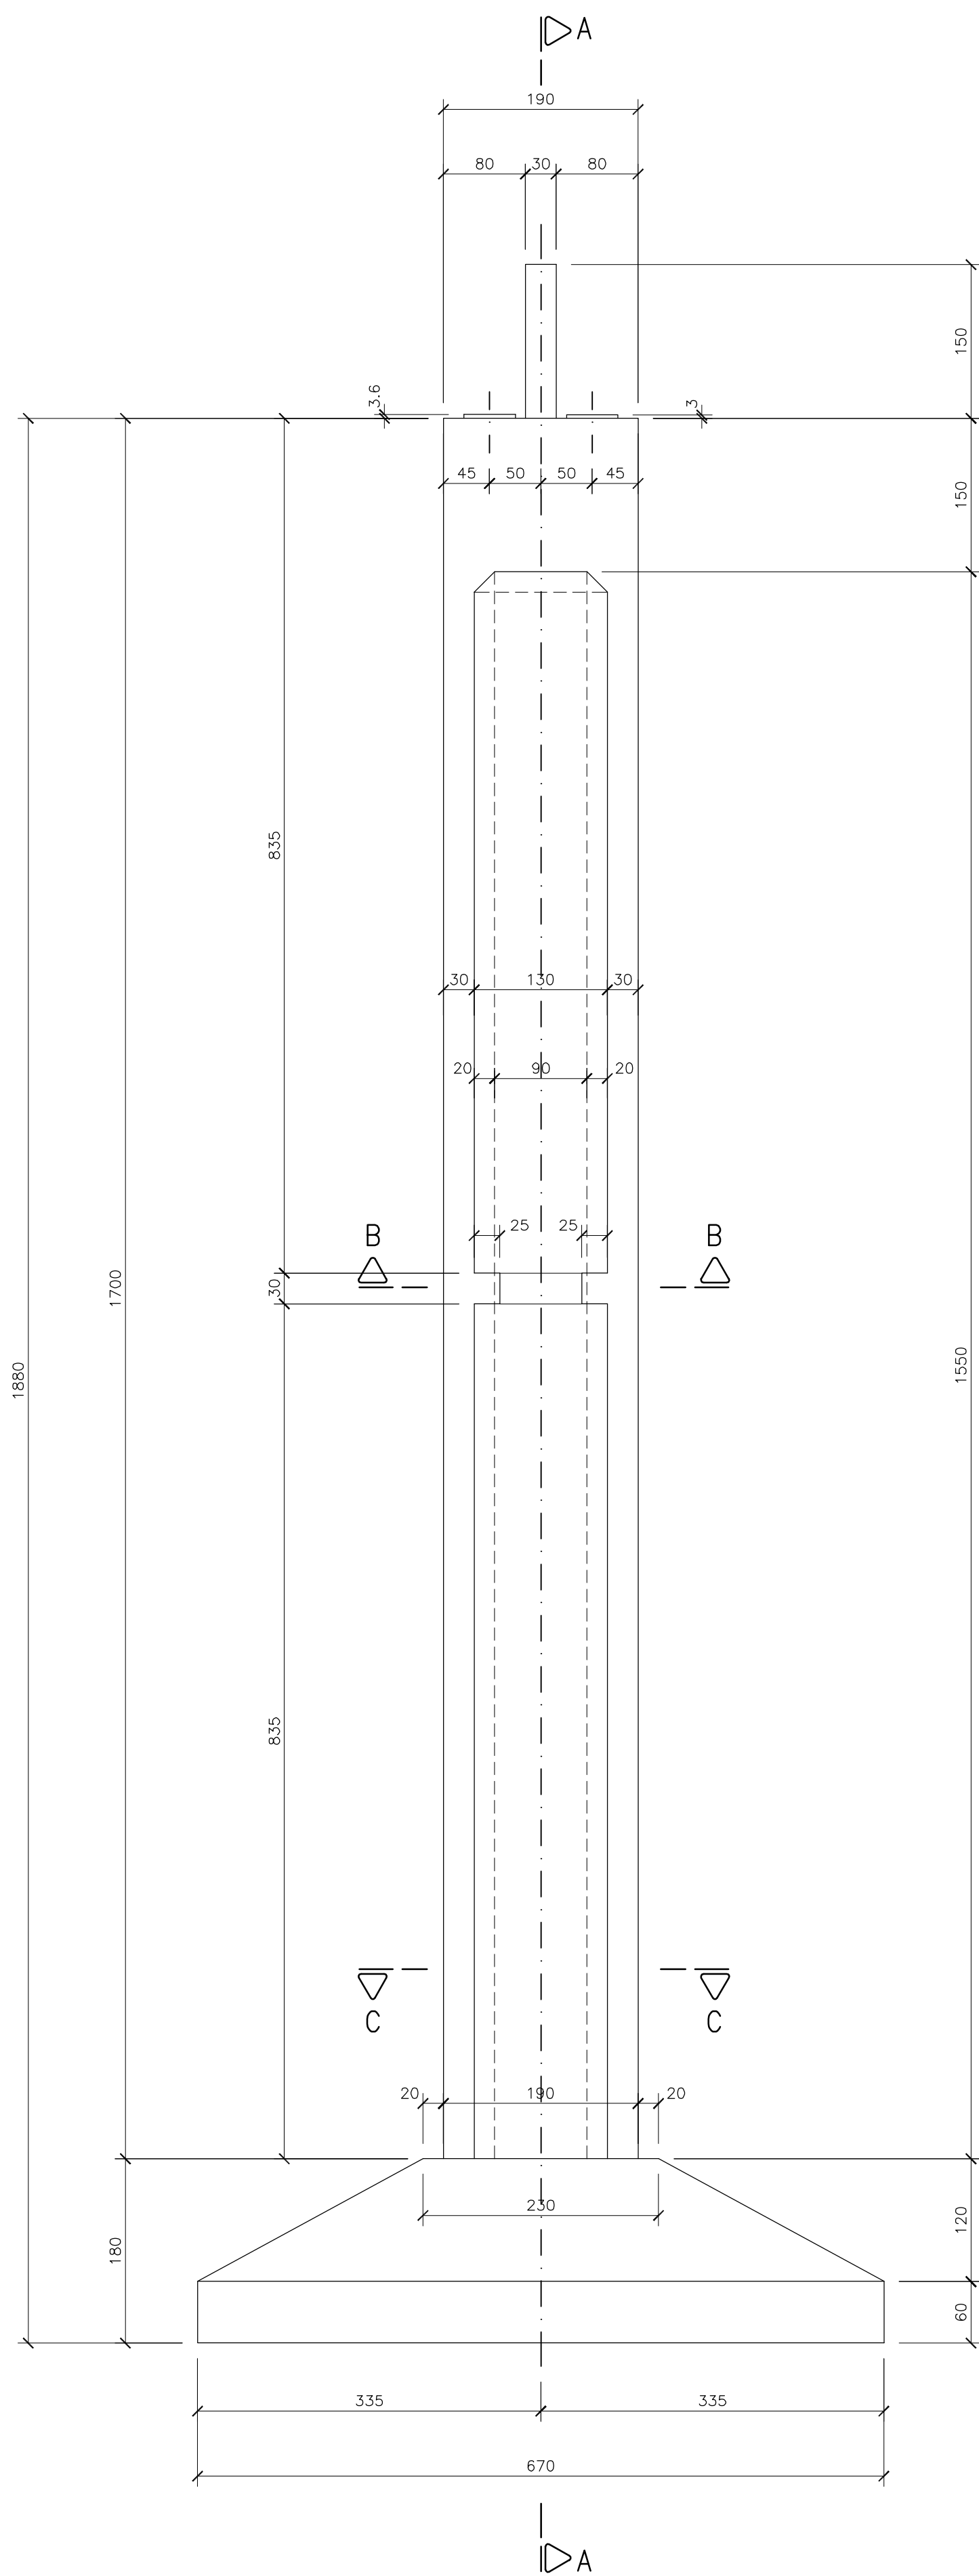


CORTE AA
ESC.: 1:50

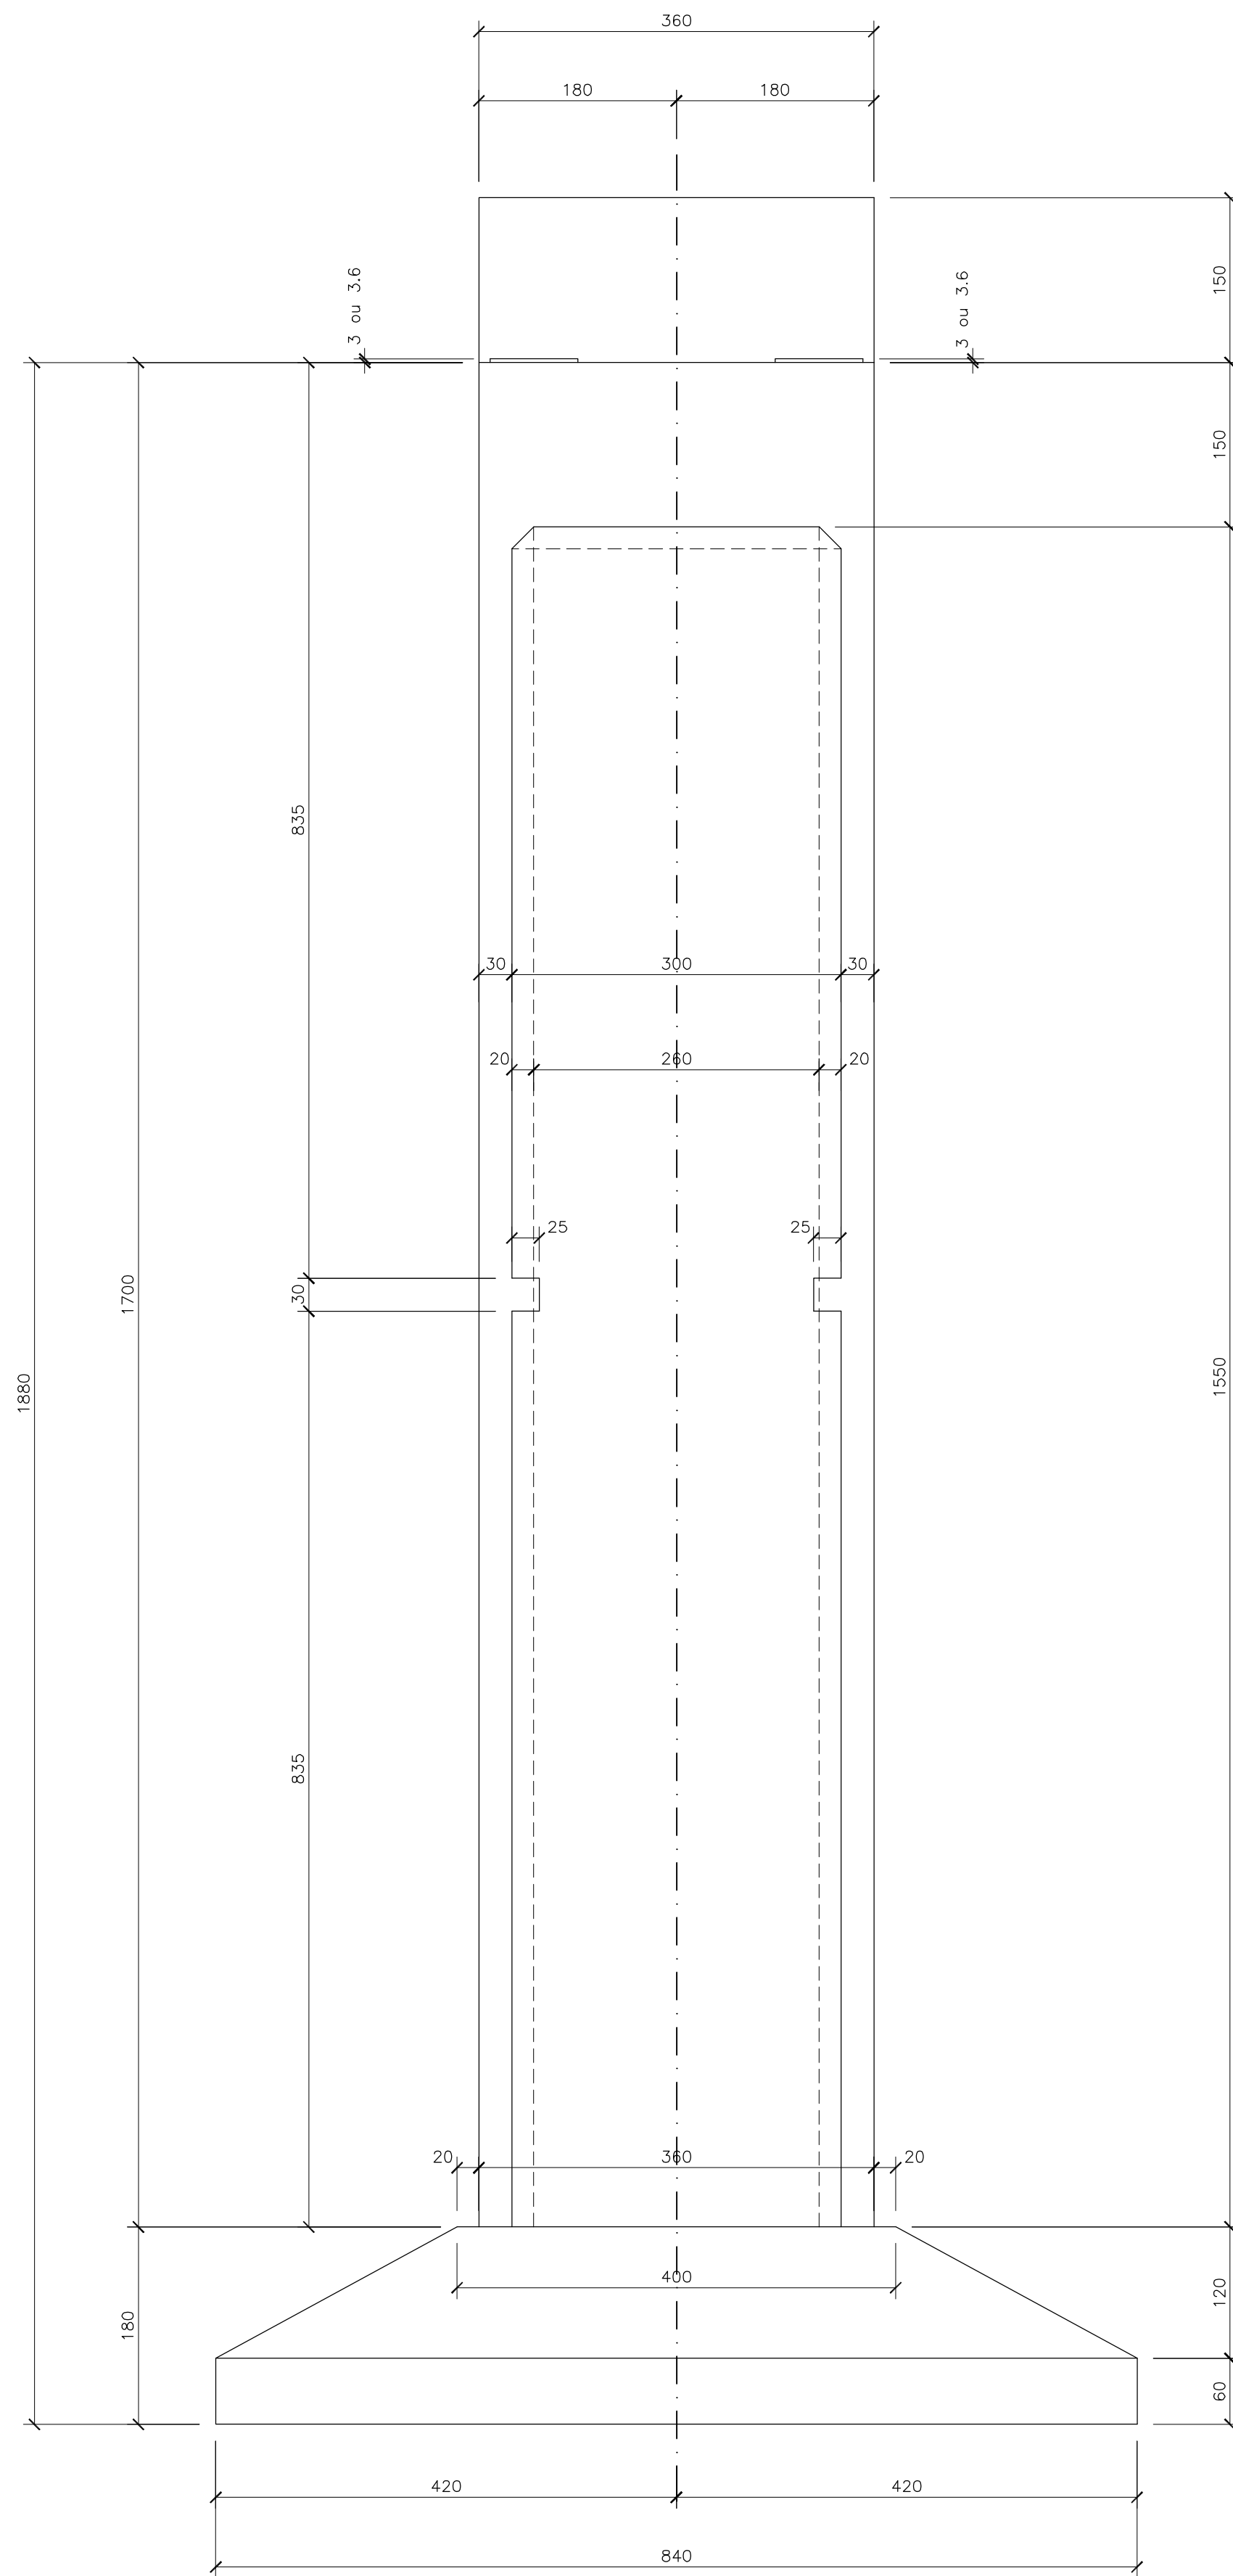


LOCAÇÃO DOS RESSALTOS
ESC.: 1:50

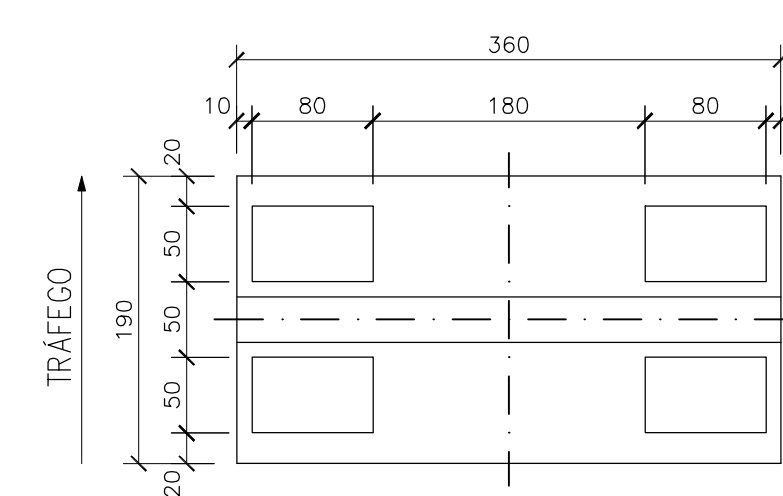


CORTE BB
ESC.: 1:50

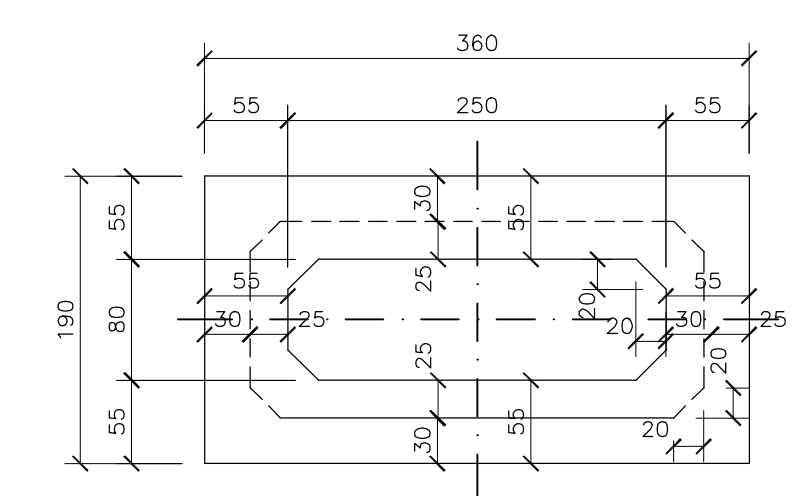


CORTE CC
ESC.: 1:50

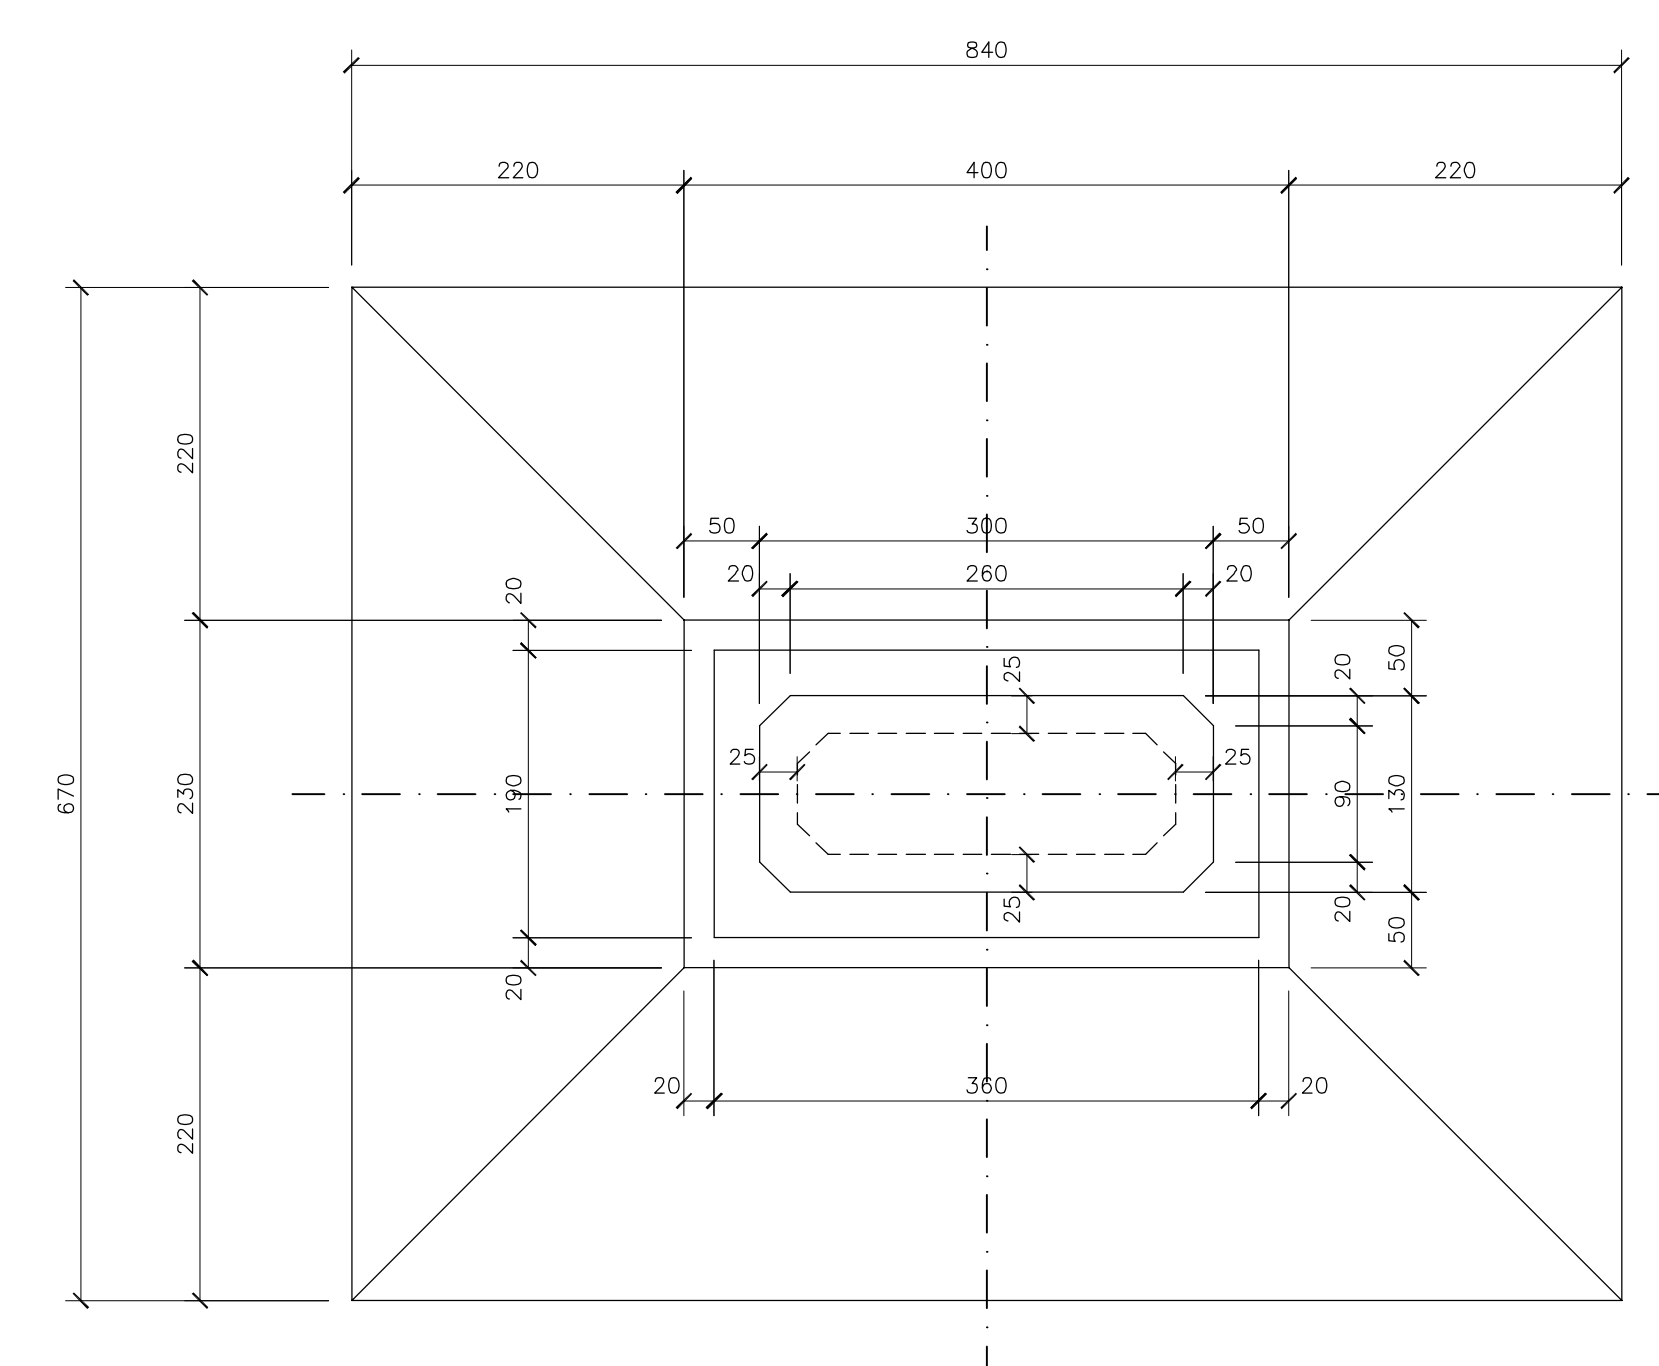


LOCAÇÃO DO NEOPRENE
NO RESSALTO
ESC.: 1:20

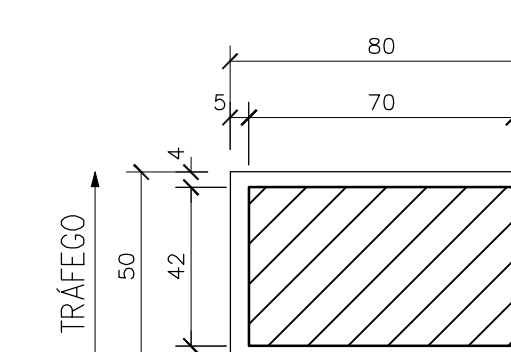

DETALHE DO NEOPRENE
ESC. 1:1 (MEDIDAS EM MILIMETROS)

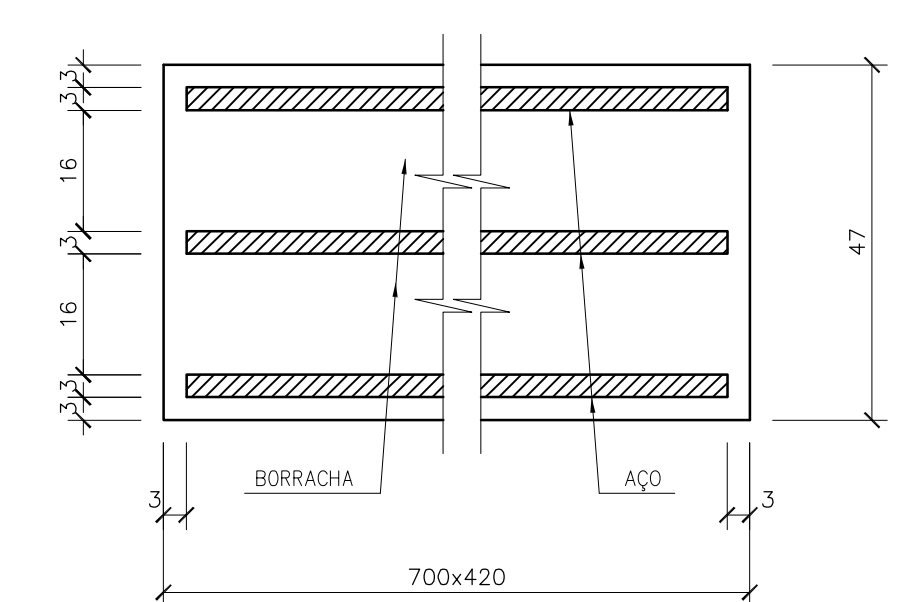

0	Emissão Inicial - Minuta do Projeto Executivo	19/10/06	NK	CM
Revisão	Descrição	Data	Aprox.	Aut.
Aprovação	ECOPLAN CEHAB	Autorização	ECOPLAN CEHAB	
Elaboração:	Verificação:	Revisão	Referência EcoPlan:	
Eduardo Michelucci	Jorge M. Basler	0	-	
S.D.U. COMPANHIA ESTADUAL DE HABITAÇÃO E OBRAS		CEHAB		
		ESCALAS: Ferrovia: Transnordestina Trecho: Parnamirim - Araripina (112,6 km) Lote: 3		
DATA: OUT/06		PONTE FERROVIÁRIA SOBRE RIACHO DA VOLTA FORMA DOS PILARES P2 A P5		FOLHA/TOTAL 6-11