


CURVA	TS				ST				D (m)	T (m)	AC	Ralo (m)	LC
	ESTACA	N	E	ESTACA	N	E							
2	60411 + 3,50	9.101.740,992	233.950,129	60428 + 14,06	9.101.781,593	234.296,823	230,48	176,29	16°38'34,85" E	1000,00	60,00		

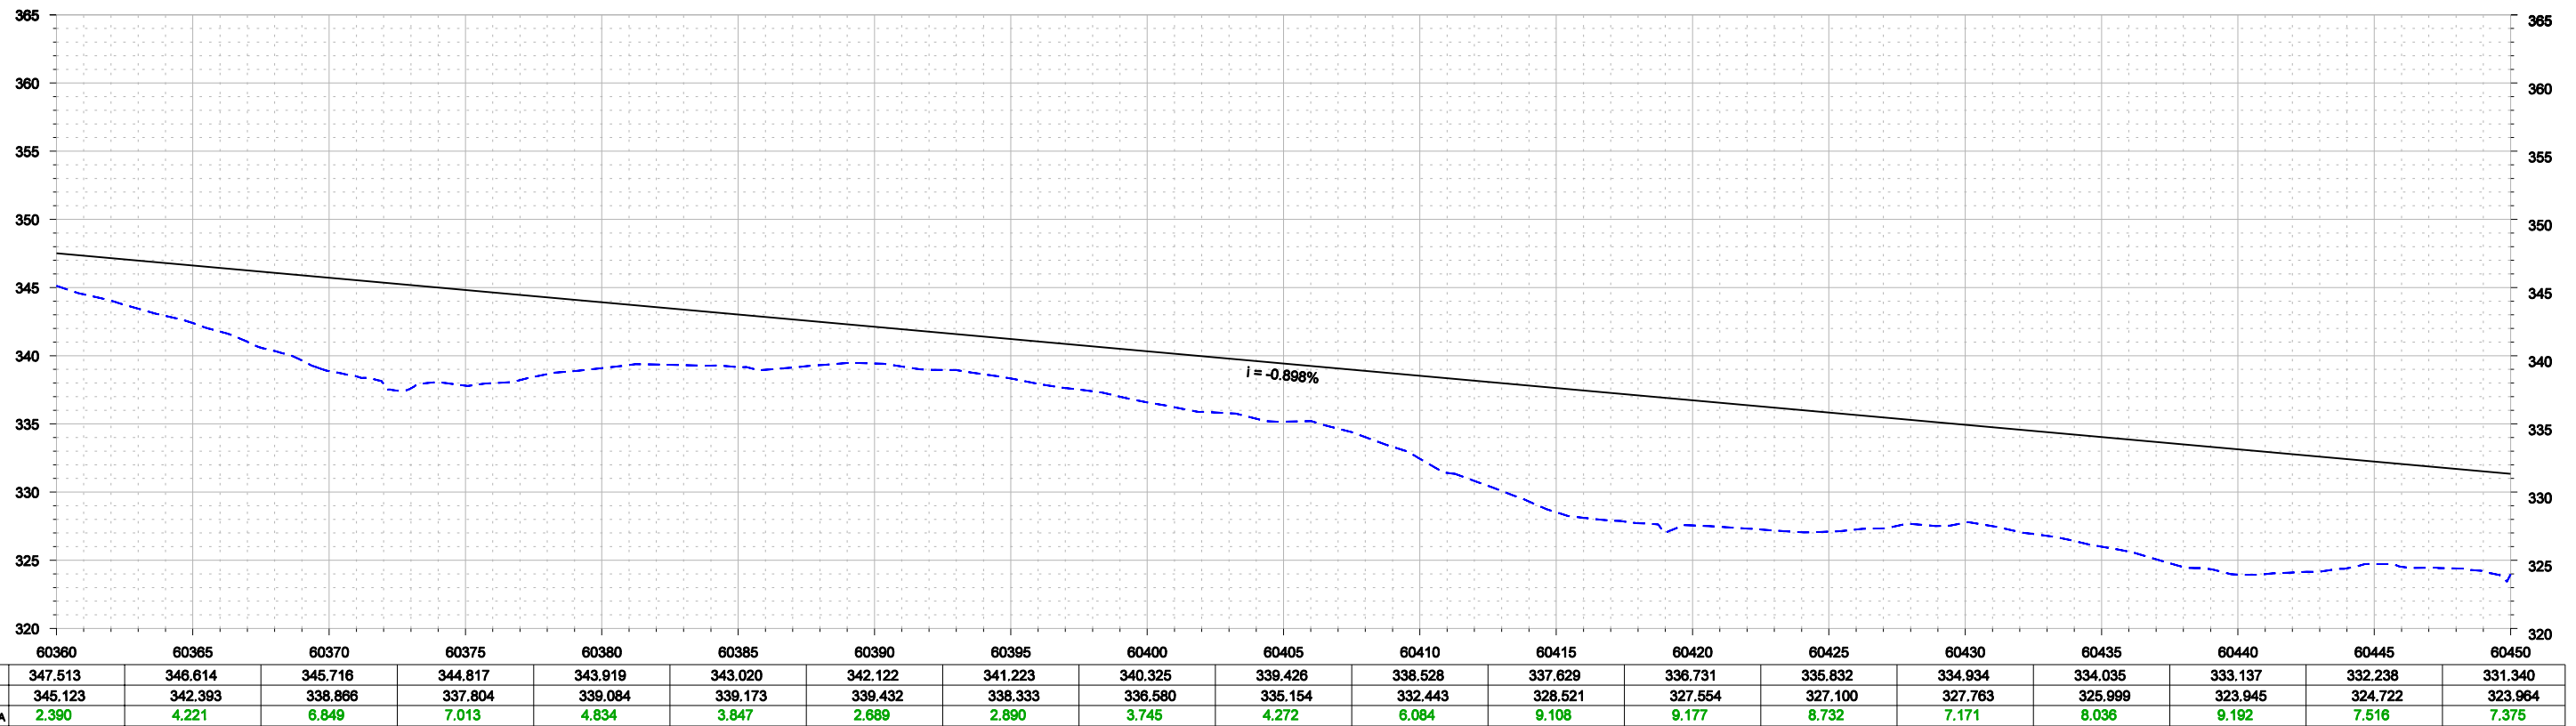

						CONVENÇÕES 		ESTA FOLHA É PROPRIEDADE DA CFN E SEU CONTEÚDO NÃO PODE SER COPIADO OU REVELADO A TERCEIROS. A LIBERAÇÃO OU A APROVAÇÃO DESTA DOCUMENTAÇÃO NÃO EXIME A DETALHISTA DE SUA RESPONSABILIDADE SOBRE O MESMO.		COMPANHIA FERROVIÁRIA DO NORDESTE			
				Nº DE TRABALHO: 338.008 - CONTRATO CFN Nº: 10700001-A		PROJ. CLÁUDIO EMANUEL DES. RONAN PIMENTA VERIF. SIDCLEI MAGALHÃES RESP.TEC. GILBERTO GONÇALVES / JOSÉ THEODÓZIO		APROVAÇÃO		LINHA: FERROVIA NOVA TRANSNORDESTINA TRECHO: ELISEU MARTINS/PI - TRINDADE/PE SUBTRECHO: LOTE 6 OBJETO: MINUTA DO PROJETO EXECUTIVO			
				PROJ. GEOMÉTRICO PLANTA E PERFIL		ESCALA: H 1:5000 V 1:800		DESENHO Nº: TR-338.008-MPE-PG-L6-8006		REV. 0			

Nº	DESCRIMINAÇÃO	REVISÕES	EMITENTE	VERIFICAÇÃO	APROVAÇÃO	CÓDIGO	OBJETO
							DOCUMENTOS DE REFERÊNCIA