



	61350	61355	61360	61365	61370	61375	61380	61385	61390	61395	61400	61405	61410	61415	61420	61425	61430	61435	61440
PROJETO	346.762	345.864	344.964	344.084	343.409	342.984	342.809	342.884	343.209	343.764	344.364	344.964	345.564	346.164	346.764	347.364	347.964	348.564	349.164
TERRENO	341.406	335.966	334.652	336.866	330.631	329.130	338.834	345.780	352.276	347.238	345.911	343.653	351.509	354.865	352.644	346.849	352.979	358.313	359.708
DIFERENÇA	5.356	9.898	10.312	7.218	12.778	13.854	3.975	2.896	9.067	3.474	1.547	1.311	5.945	8.701	5.880	0.515	5.015	9.749	10.544

					<b>CONVENÇÕES</b> - - - - - EXO DE LOCAÇÃO - - - - - FAIXA DE DOMÍNIO - - - - - OFF-SET DE ATERRIO - - - - - OFF-SET DE CORTE - - - - - SUPERFÍCIE EXISTENTE - - - - - GREIDE DE TERRAPLENAGEM		ESTA FOLHA É PROPRIEDADE DA CFN E SEU CONTEÚDO NÃO PODE SER COPIADO OU REVELADO A TERCEIROS. A LIBERAÇÃO OU A APROVAÇÃO DESTA DOCUMENTO NÃO EXIME A DETALHISTA DE SUA RESPONSABILIDADE SOBRE O MESMO.			
Nº DE TRABALHO: 338.008 - CONTRATO CFN Nº: 10700001-A PROJ. CLÁUDIO EMANUEL DES. RONAN PIMENTA VERIF. SIDCLEI MAGALHÃES RESP.TEC. GILBERTO GONÇALVES / JOSÉ THEODÓZIO					APROVAÇÃO		LINHA: FERROVIA NOVA TRANSNORDESTINA TRECHO: ELISEU MARTINS/PI - TRINDADE/PE SUBTRECHO: LOTE 6 OBJETO: MINUTA DO PROJETO EXECUTIVO		ESCALA: H 1:5000 V 1:500 PROJETO GEOMÉTRICO PLANTA E PERFIL	
Nº DESCRIMINAÇÃO REVISÕES EMITENTE VERIFICAÇÃO APROVAÇÃO CÓDIGO OBJETO DOCUMENTOS DE REFERÊNCIA					SIGLA		DESENHO Nº: TR-338.008-MPE-PG-16-8016		REV. 0	

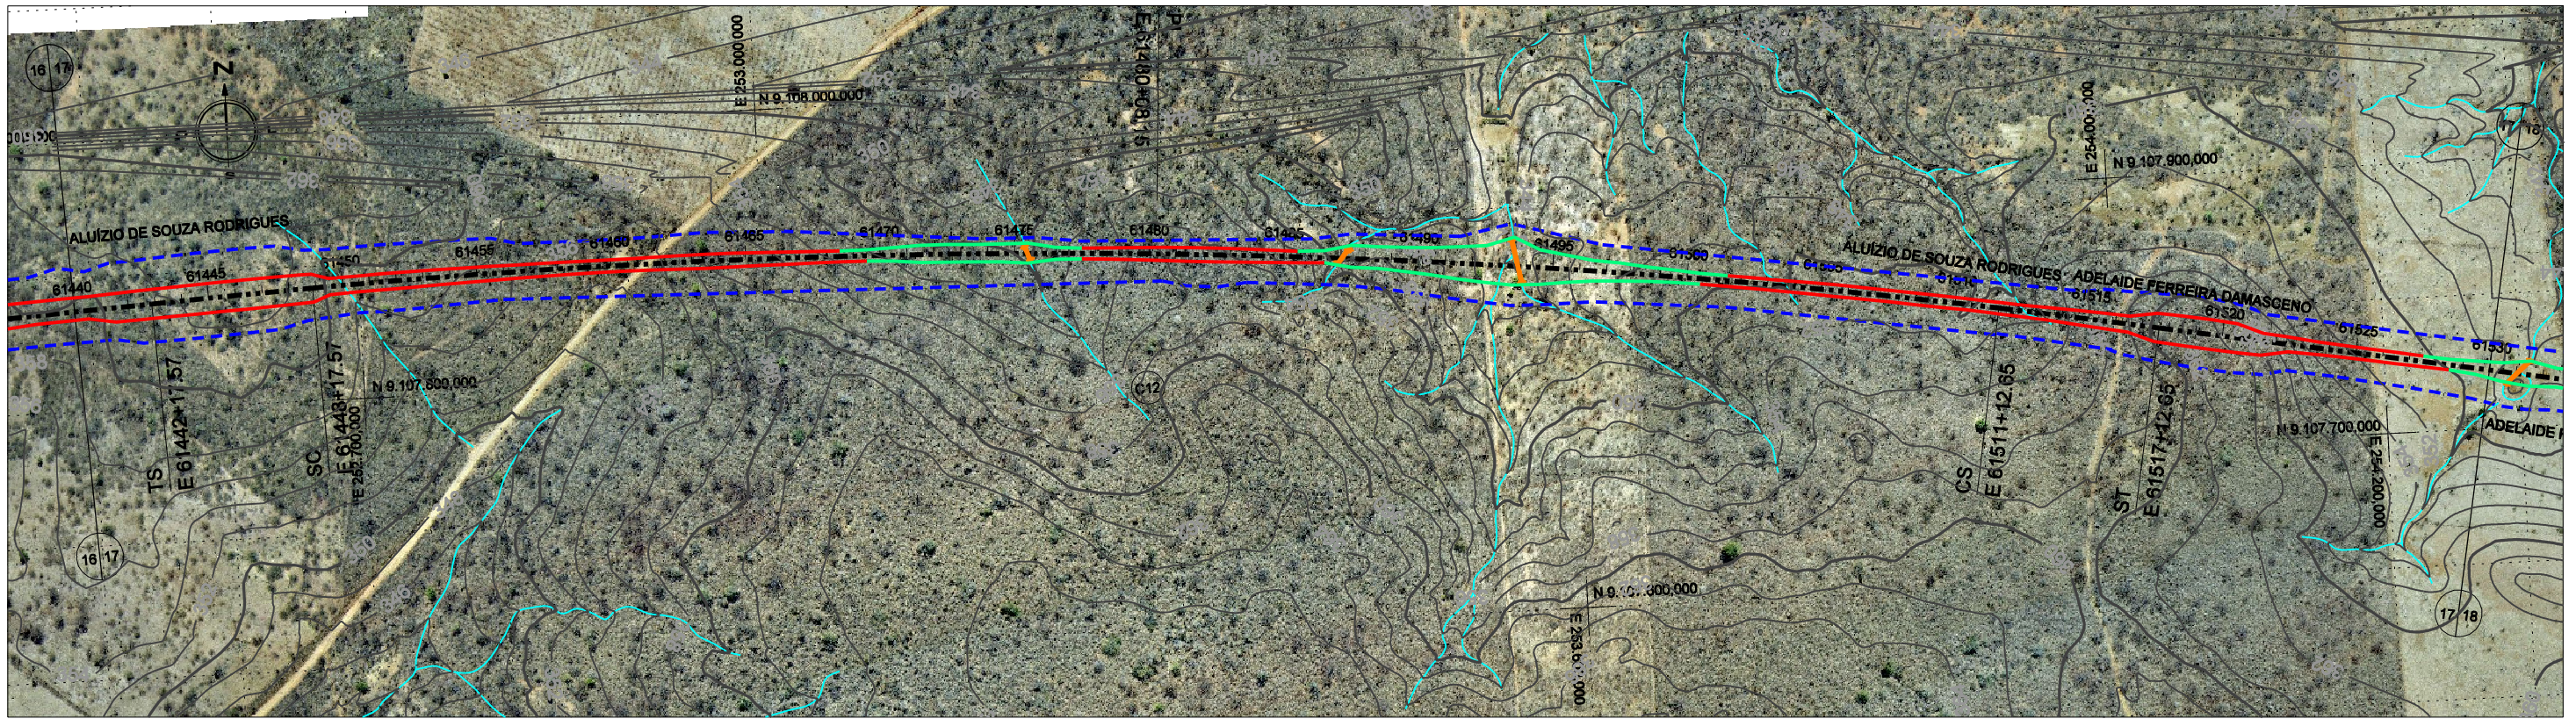


CURVA	TS			ST			D (m)	T (m)	AC	Raio (m)	LC
	ESTACA	N	E	ESTACA	N	E					
12	61442 + 17,57	9.107.877,786	252.545,484	61517 + 12,85	9.107.788,821	254.034,015	1255,08	750,58	13°07'51,77" D	6000,00	120,00

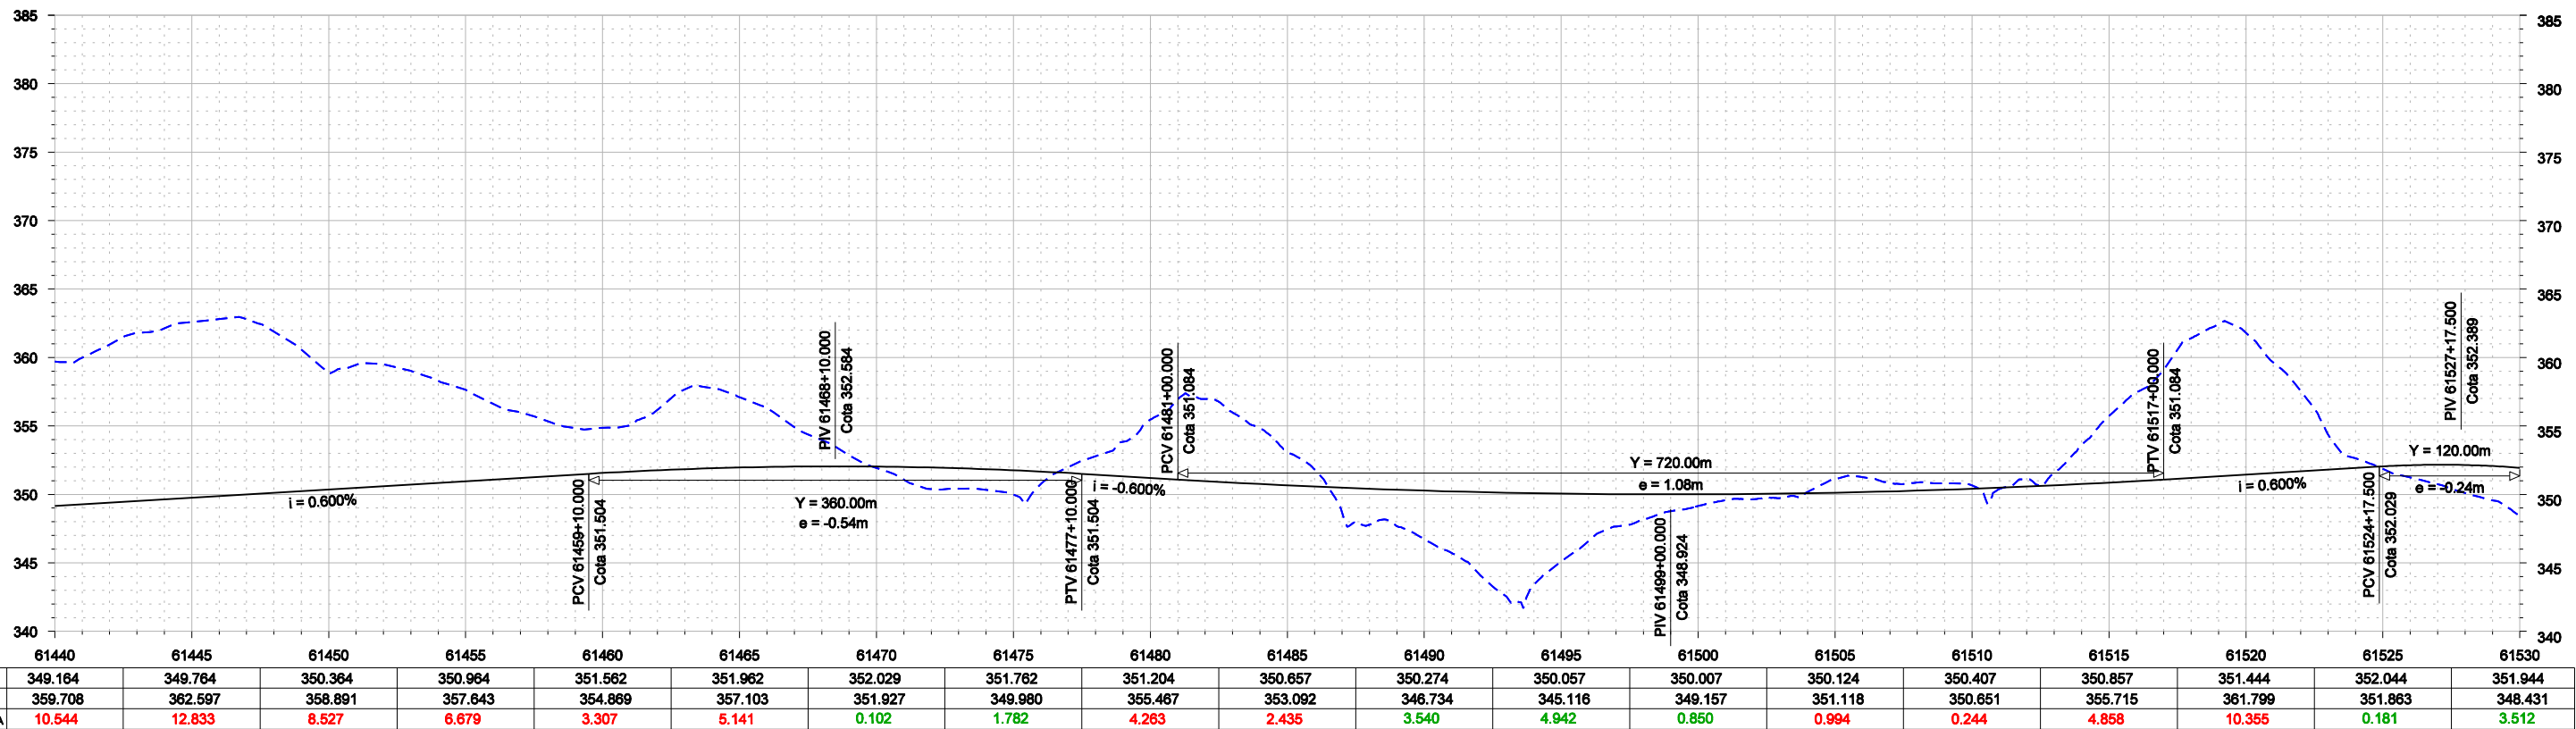


						<b>CONVENÇÕES</b> - - - - - EIXO DE LOCAÇÃO - - - - - FAIXA DE DOMÍNIO - - - - - OFF-SET DE ATERRAMENTO - - - - - OFF-SET DE CORTE - - - - - SUPERFÍCIE EXISTENTE - - - - - GREIDE DE TERRAPLENAGEM		ESTA FOLHA É PROPRIEDADE DA CFN E SEU CONTEÚDO NÃO PODE SER COPIADO OU REVELADO A TERCEIROS. A LIBERAÇÃO OU A APROVAÇÃO DESTA DOCUMENTO NÃO EXIME A DETALHISTA DE SUA RESPONSABILIDADE SOBRE O MESMO.		<b>COMPANHIA FERROVIÁRIA DO NORDESTE</b>	
				Nº DE TRABALHO: 338.008 - CONTRATO CFN Nº: 10700001-A PROJ. CLÁUDIO EMANUEL DES. RONAN PIMENTA VERIF. SIDCLEI MAGALHÃES RESP.TEC. GILBERTO GONÇALVES / JOSÉ THEODÓZIO		APROVAÇÃO		LINHA: FERROVIA NOVA TRANSNORDESTINA TRECHO: ELISEU MARTINS/PI - TRINDADE/PE SUBTRECHO: LOTE 6 OBJETO: MINUTA DO PROJETO EXECUTIVO		ESCALA: H 1:5000 V 1:800 <b>PROJETO GEOMÉTRICO PLANTA E PERFIL</b>	
REVISÕES				DOCUMENTOS DE REFERÊNCIA		DESENHO Nº: TR-338.008-MPE-PG-L6-6017		REV. 0			




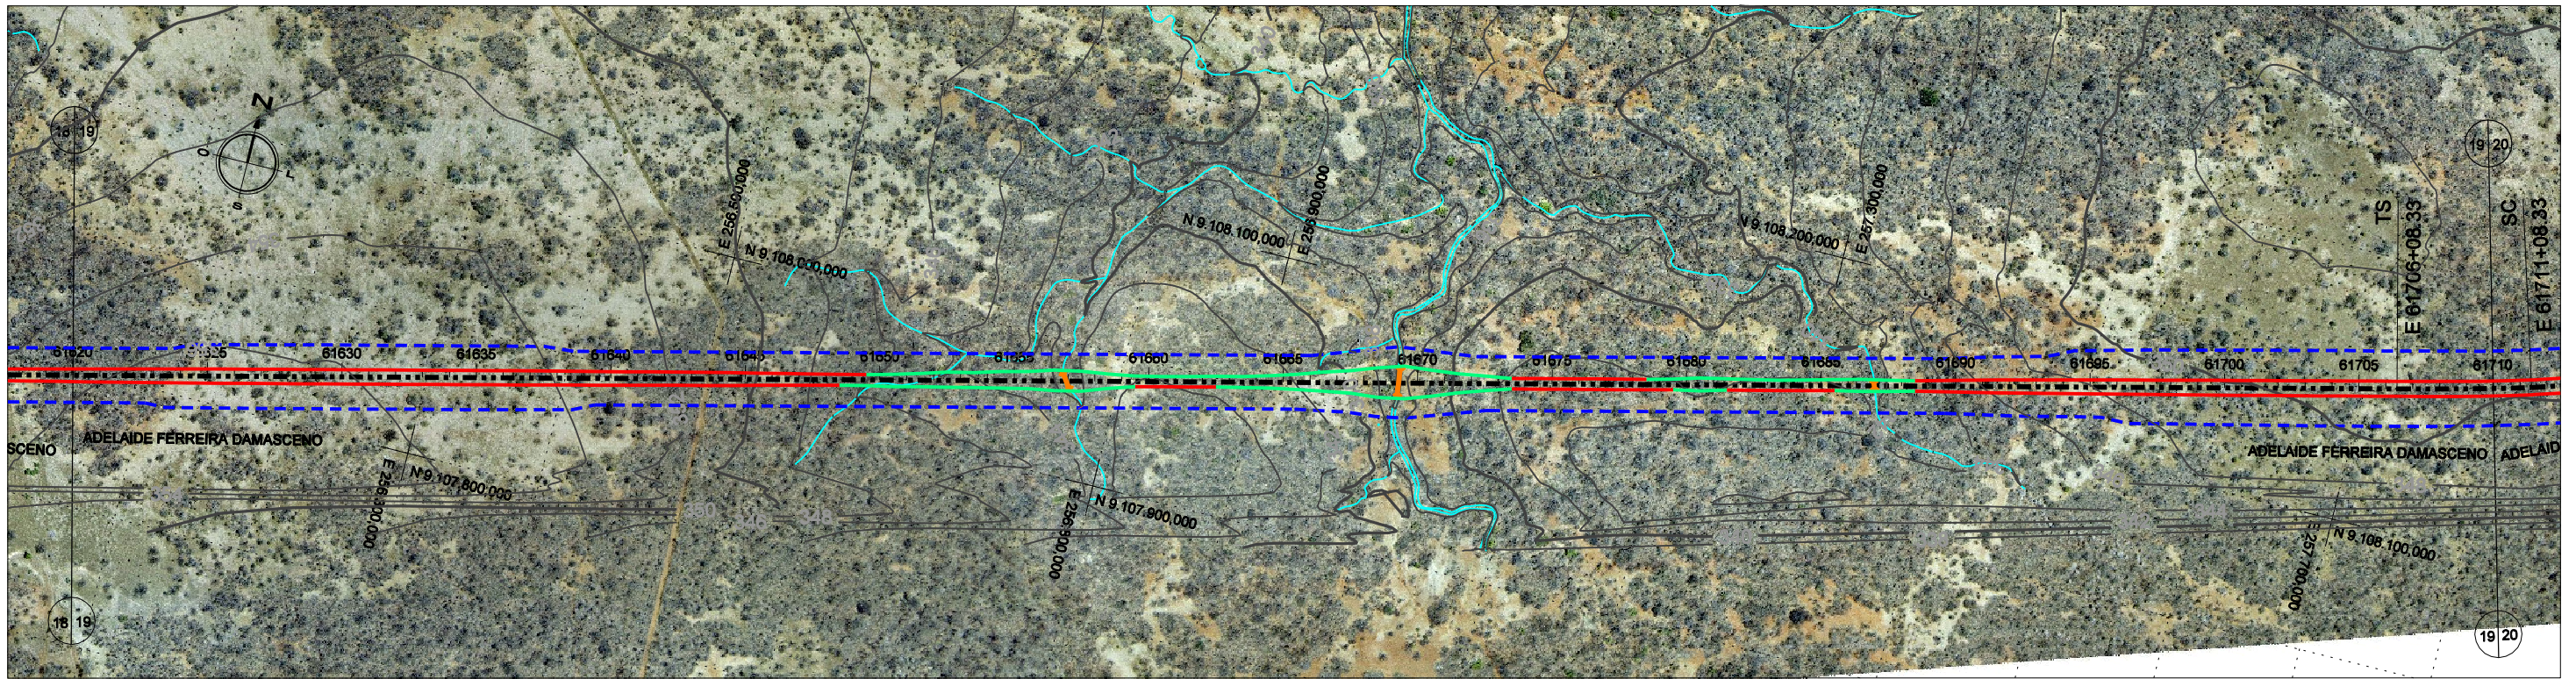


CURVA	TS			ST			D (m)	T (m)	AC	Raio (m)	LC
	ESTACA	N	E	ESTACA	N	E					
14	61706 + 8,33	9.108.205,645	257.723,306	61729 + 0,70	9.108.386,978	258.134,209	252,37	228,10	20°11'20,71" E	1000,00	100,00

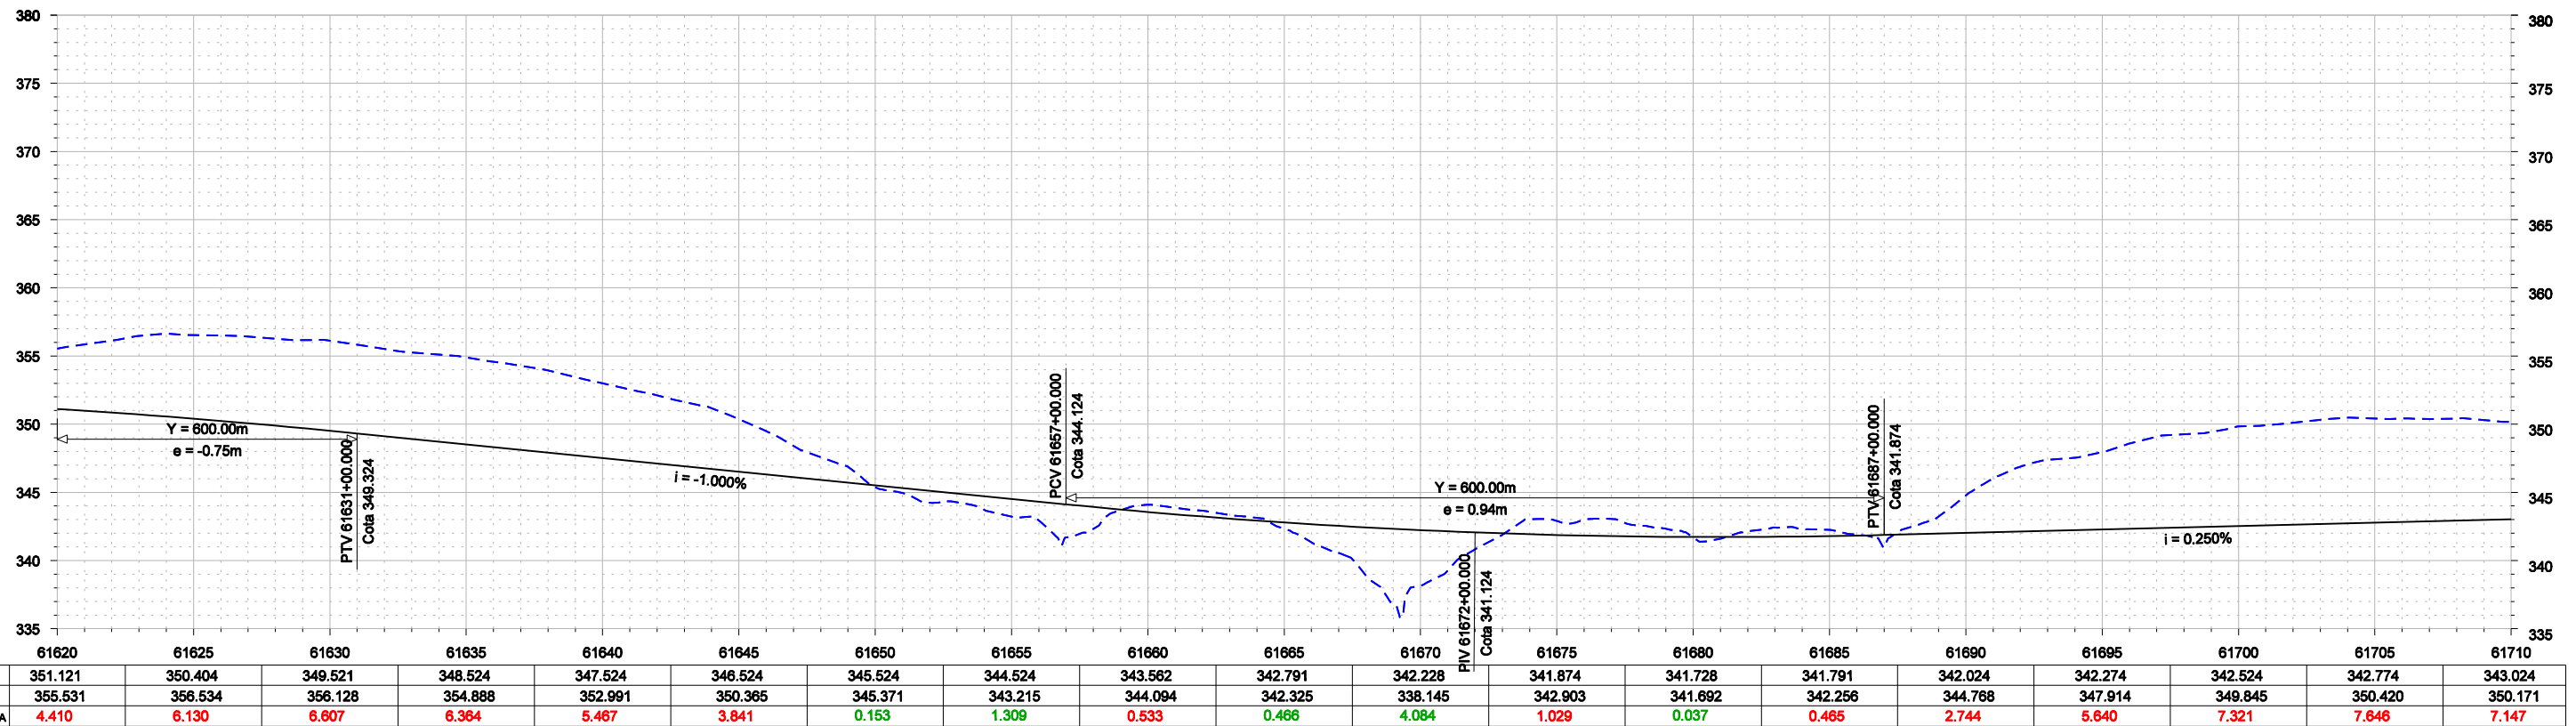

						<b>CONVENÇÕES</b> - - - - - EIXO DE LOCAÇÃO - - - - - FAIXA DE DOMÍNIO - - - - - OFF-SET DE ATERRIO - - - - - OFF-SET DE CORTE - - - - - SUPERFÍCIE EXISTENTE - - - - - GREIDE DE TERRAPLENAGEM		ESTA FOLHA É PROPRIEDADE DA CFN E SEU CONTEÚDO NÃO PODE SER COPIADO OU REVELADO A TERCEIROS. A LIBERAÇÃO OU A APROVAÇÃO DESTA DOCUMENTO NÃO EXIME A DETALHISTA DE SUA RESPONSABILIDADE SOBRE O MESMO.			
				Nº DE TRABALHO: 338.008 - CONTRATO CFN Nº: 10700001-A PROJ. CLÁUDIO EMANUEL DES. RONAN PIMENTA VERIF. SIDCLEI MAGALHÃES RESP.TEC. GILBERTO GONÇALVES / JOSÉ THEODÓZIO		APROVAÇÃO _____ / _____ _____ / _____ _____ / _____		LINHA: FERROVIA NOVA TRANSNORDESTINA TRECHO: ELISEU MARTINS/PI - TRINDADE/PE SUBTRECHO: LOTE 6 OBJETO: MINUTA DO PROJETO EXECUTIVO		ESCALA: H 1:5000 V 1:500 <b>PROJETO GEOMÉTRICO PLANTA E PERFIL</b>	
Nº	DESCRIMINAÇÃO	REVISÕES	EMITENTE	VERIFICAÇÃO	APROVAÇÃO	CÓDIGO	OBJETO	DESENHO Nº:	TR-338.008-MPE-PG-L6-8019	REV.	0

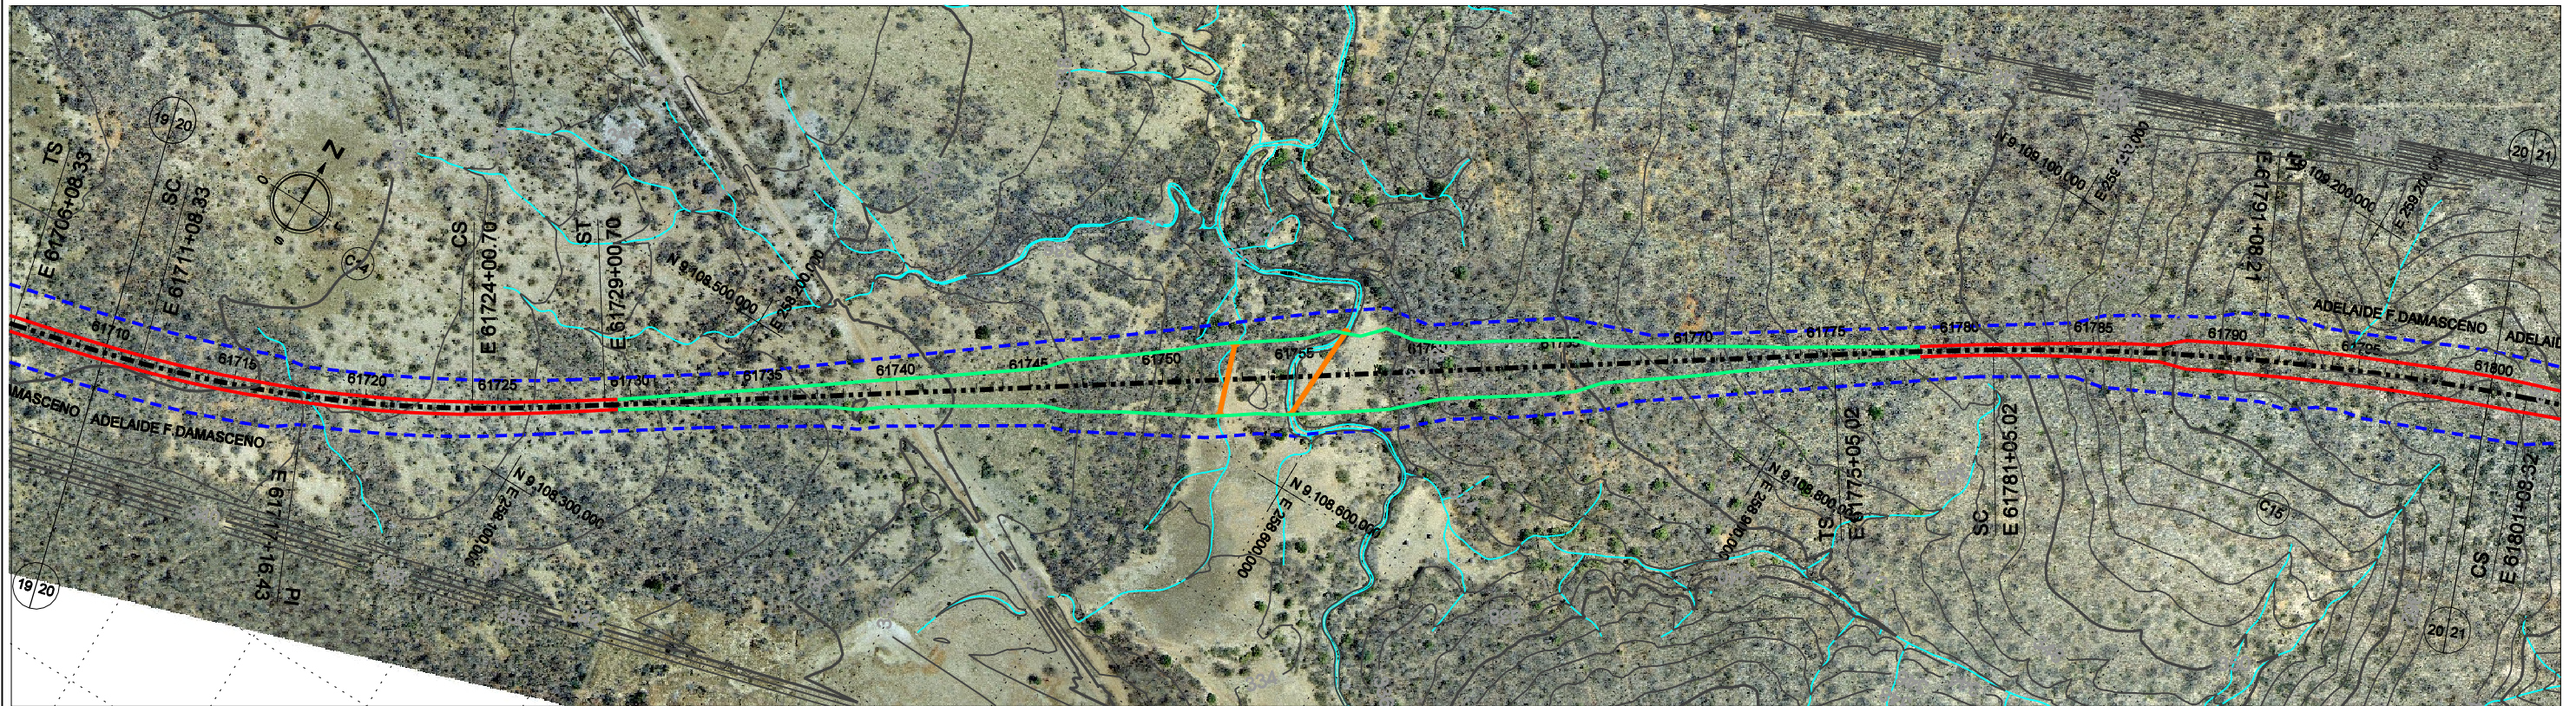

CURVA	TS			ST			D (m)	T (m)	AC	Raio (m)	LC
	ESTACA	N	E	ESTACA	N	E					
15	61775 + 5,02	9.108.902,801	258.901,349	61807 + 8,32	9.109.187,658	259.475,320	403,30	323,19	14°59'29,30" D	2000,00	120,00

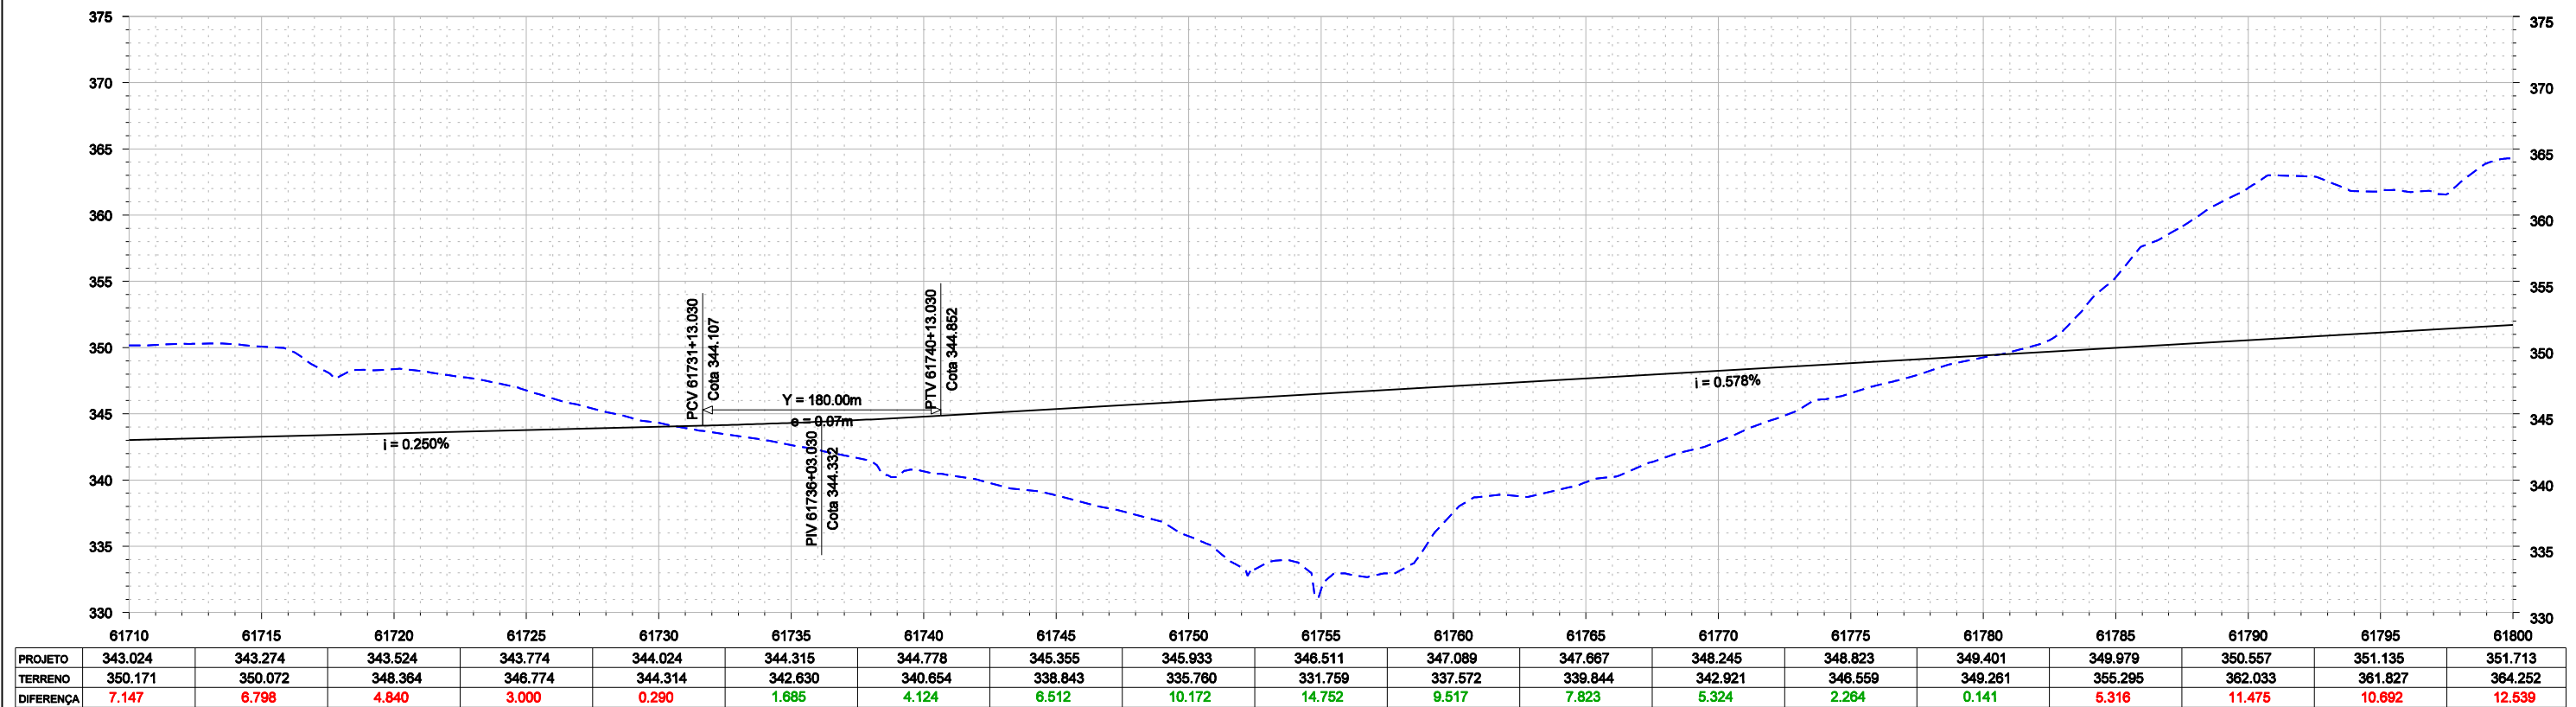

					<b>CONVENÇÕES</b> 		ESTA FOLHA É PROPRIEDADE DA CFN E SEU CONTEÚDO NÃO PODE SER COPIADO OU REVELADO A TERCEIROS. A LIBERAÇÃO OU A APROVAÇÃO DESTES DOCUMENTOS NÃO EXIME A DETALHISTA DE SUA RESPONSABILIDADE SOBRE O MESMO.					
					APROVAÇÃO							
Nº DE TRABALHO: 338.008 - CONTRATO CFN Nº: 10700001-A PROJ. CLÁUDIO EMANUEL DES. RONAN PIMENTA VERIF. SIDCLEI MAGALHÃES RESP.TEC. GILBERTO GONÇALVES / JOSÉ THEODÓZIO					LINHA: FERROVIA NOVA TRANSNORDESTINA TRECHO: ELISEU MARTINS/PI - TRINDADE/PE SUBTRECHO: LOTE 6 OBJETO: MINUTA DO PROJETO EXECUTIVO		ESCALA: H 1:5000 V 1:800		PROJETO GEOMÉTRICO PLANTA E PERFIL		DESENHO Nº: TR-338.008-MPE-PG-16-8020 REV. 0	

Nº	DESCRIÇÃO	REVISÕES	EMITENTE	VERIFICAÇÃO	APROVAÇÃO	CÓDIGO	OBJETO
							DOCUMENTOS DE REFERÊNCIA