



	61800	61805	61810	61815	61820	61825	61830	61835	61840	61845	61850	61855	61860	61865	61870	61875	61880	61885	61890
PROJETO	351.713	352.292	352.870	353.448	354.026	354.604	355.182	355.760	356.338	356.916	357.494	358.072	358.650	359.228	359.807	360.385	360.963	361.541	362.119
TERRENO	364.252	358.124	349.046	357.507	361.122	358.959	358.323	358.225	352.149	356.236	354.091	357.708	354.816	354.211	364.719	360.794	360.422	367.846	363.877
DIFERENÇA	12.539	5.833	3.823	4.060	7.096	4.355	3.141	2.485	4.189	0.881	3.403	0.384	3.834	5.017	4.913	0.409	0.540	6.305	1.758


						CONVENÇÕES - - - - - EIXO DE LOCAÇÃO - - - - - FAIXA DE DOMÍNIO - - - - - OFF-SET DE ATERRIO - - - - - OFF-SET DE CORTE - - - - - SUPERFÍCIE EXISTENTE - - - - - GREIDE DE TERRAPLENAGEM		ESTA FOLHA É PROPRIEDADE DA CFN E SEU CONTEÚDO NÃO PODE SER COPIADO OU REVELADO A TERCEIROS. A LIBERAÇÃO OU A APROVAÇÃO DESTA DOCUMENTO NÃO EXIME A DETALHISTA DE SUA RESPONSABILIDADE SOBRE O MESMO.			
				Nº DE TRABALHO: 338.008 - CONTRATO CFN Nº: 10700001-A		APROVAÇÃO		LINHA: FERROVIA NOVA TRANSNORDESTINA TRECHO: ELISEU MARTINS/PI - TRINDADE/PE		SUBTRECHO: LOTE 6	
				PROJ. CLÁUDIO EMANUEL DES. RONAN PIMENTA VERIF. SIDCLEI MAGALHÃES RESP.TEC. GILBERTO GONÇALVES / JOSÉ THEODÓZIO		SIGLA		ESCALA: H 1:5000 V 1:800		PROJETO GEOMÉTRICO PLANTA E PERFIL	
Nº DESCRIMINAÇÃO REVISÕES EMITENTE VERIFICAÇÃO APROVAÇÃO CÓDIGO OBJETO DOCUMENTOS DE REFERÊNCIA								DESENHO Nº: TR-338.008-MPE-PG-L6-6021		REV. 0	

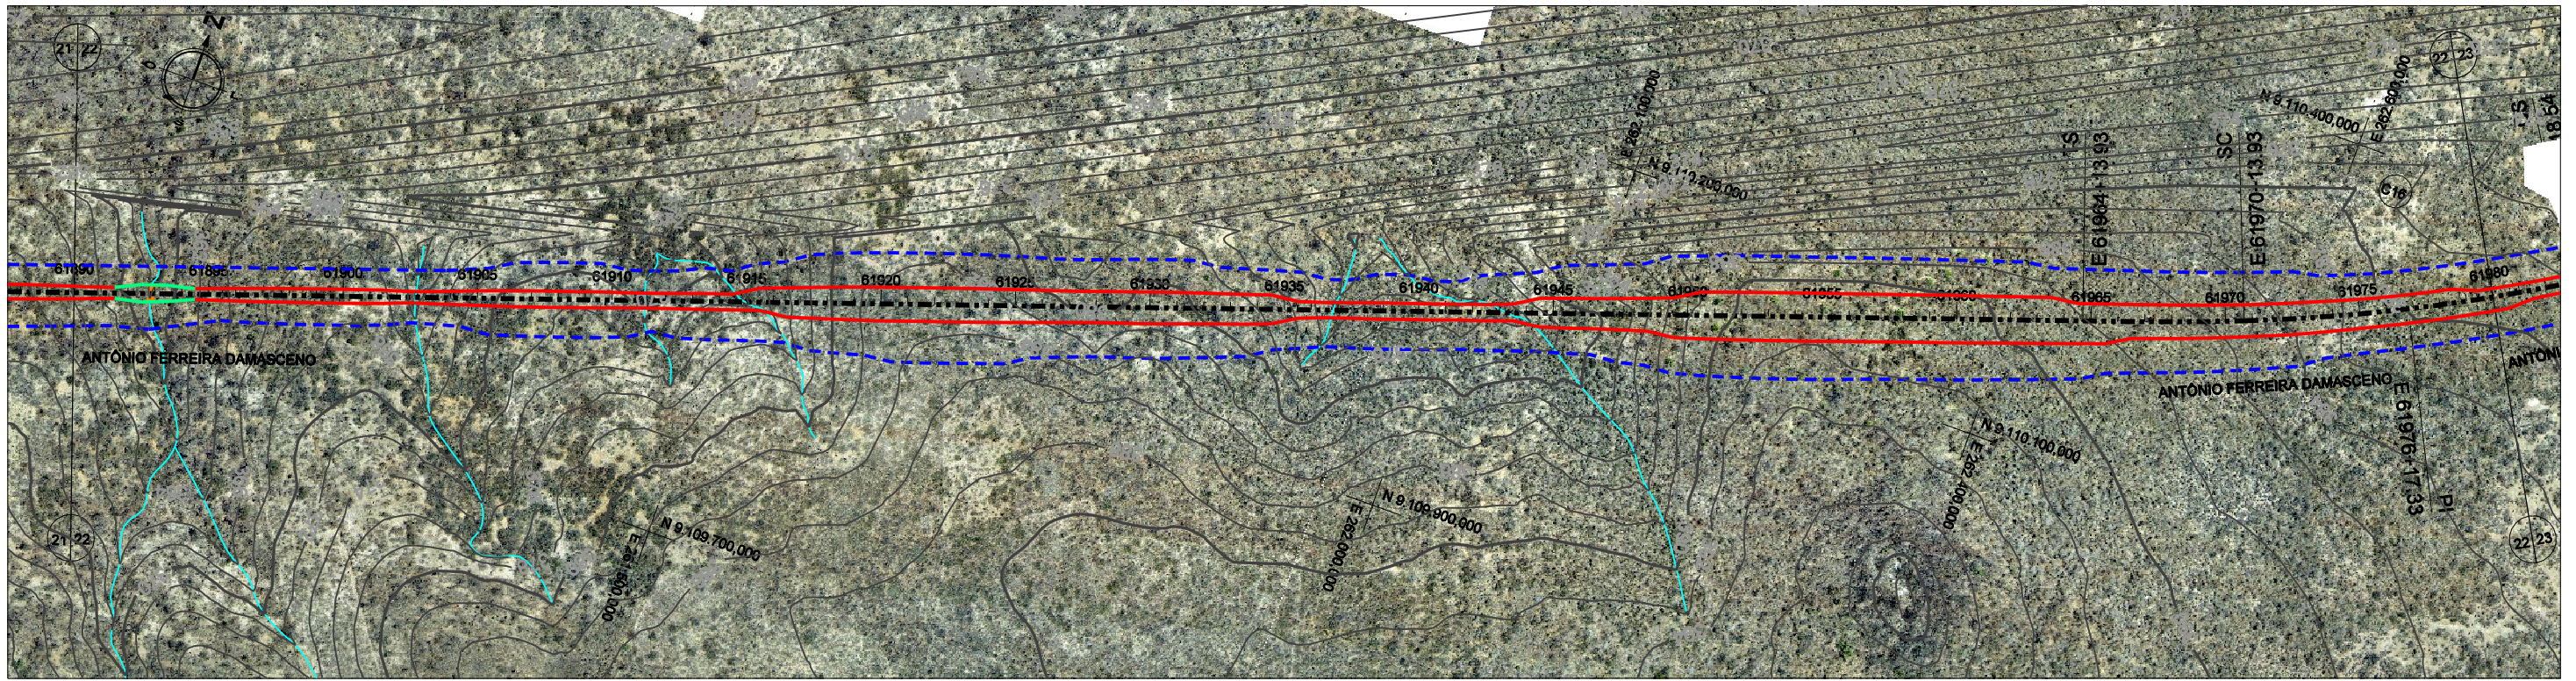


CURVA	TS				ST				D (m)	T (m)	AC	Raio (m)	LC
	ESTACA	N	E	ESTACA	N	E							
16	61964 + 13,93	9.110.207,358	262.451,072	61988 + 18,54	9.110.421,785	262.883,489	244,61	243,39	14°55'17,93" E	1400,00	120,00		

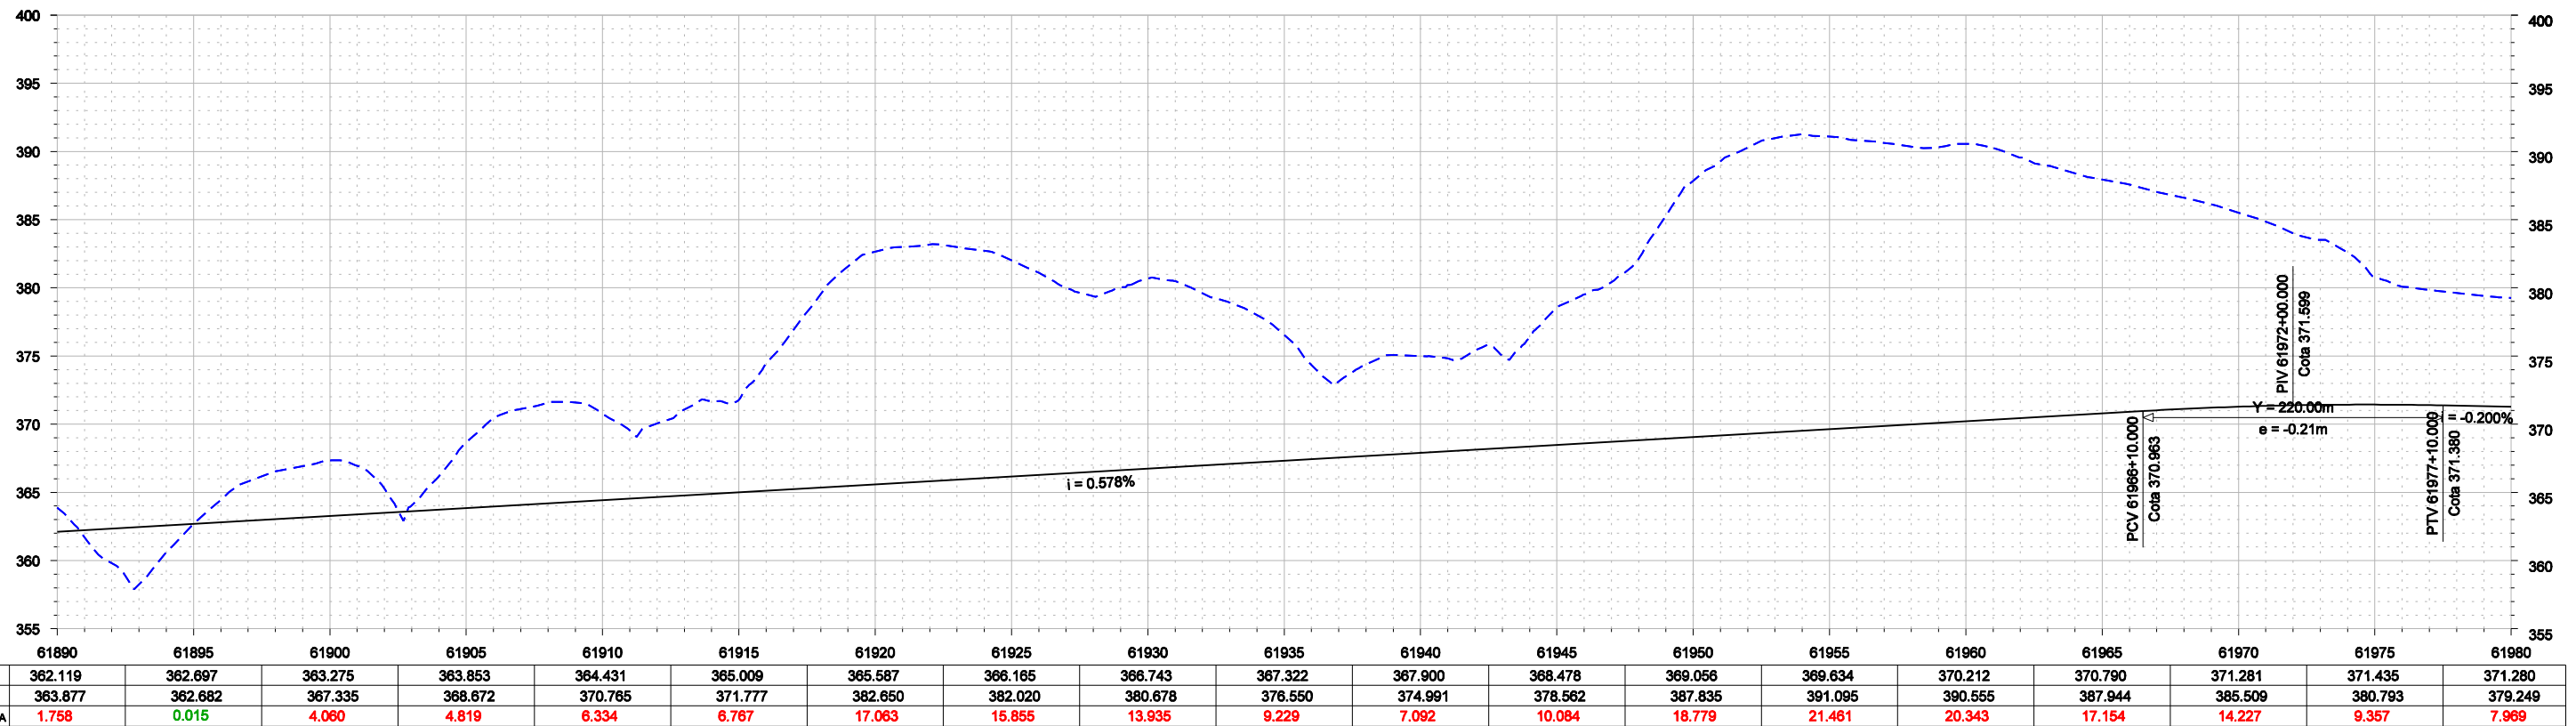

					CONVENÇÕES 		ESTA FOLHA É PROPRIEDADE DA CFN E SEU CONTEÚDO NÃO PODE SER COPIADO OU REVELADO A TERCEIROS. A LIBERAÇÃO OU A APROVAÇÃO DESTA DOCUMENTO NÃO EXIME A DETALHISTA DE SUA RESPONSABILIDADE SOBRE O MESMO.	
					EXDO DE LOCAÇÃO FAIXA DE DOMÍNIO OFF-SET DE ATERRIO OFF-SET DE CORTE SUPERFÍCIE EXISTENTE GREIDE DE TERRAPLENAGEM			
Nº DE TRABALHO: 338.008 - CONTRATO CFN Nº: 10700001-A PROJ. CLÁUDIO EMANUEL DES. RONAN PIMENTA VERIF. SIDCLEI MAGALHÃES RESP.TEC. GILBERTO GONÇALVES / JOSÉ THEODÓZIO					APROVAÇÃO		LINHA: FERROVIA NOVA TRANSNORDESTINA TRECHO: ELISEU MARTINS/PI - TRINDADE/PE SUBTRECHO: LOTE 6 OBJETO: MINUTA DO PROJETO EXECUTIVO	
Nº DESCRIMINAÇÃO REVISÕES EMITENTE VERIFICAÇÃO APROVAÇÃO CÓDIGO OBJETO DOCUMENTOS DE REFERÊNCIA					ESCALA: H 1:5000 V 1:800		PROJETO GEOMÉTRICO PLANTA E PERFIL	
							DESENHO Nº: TR-338.008-MPE-PG-L6-8022 0	

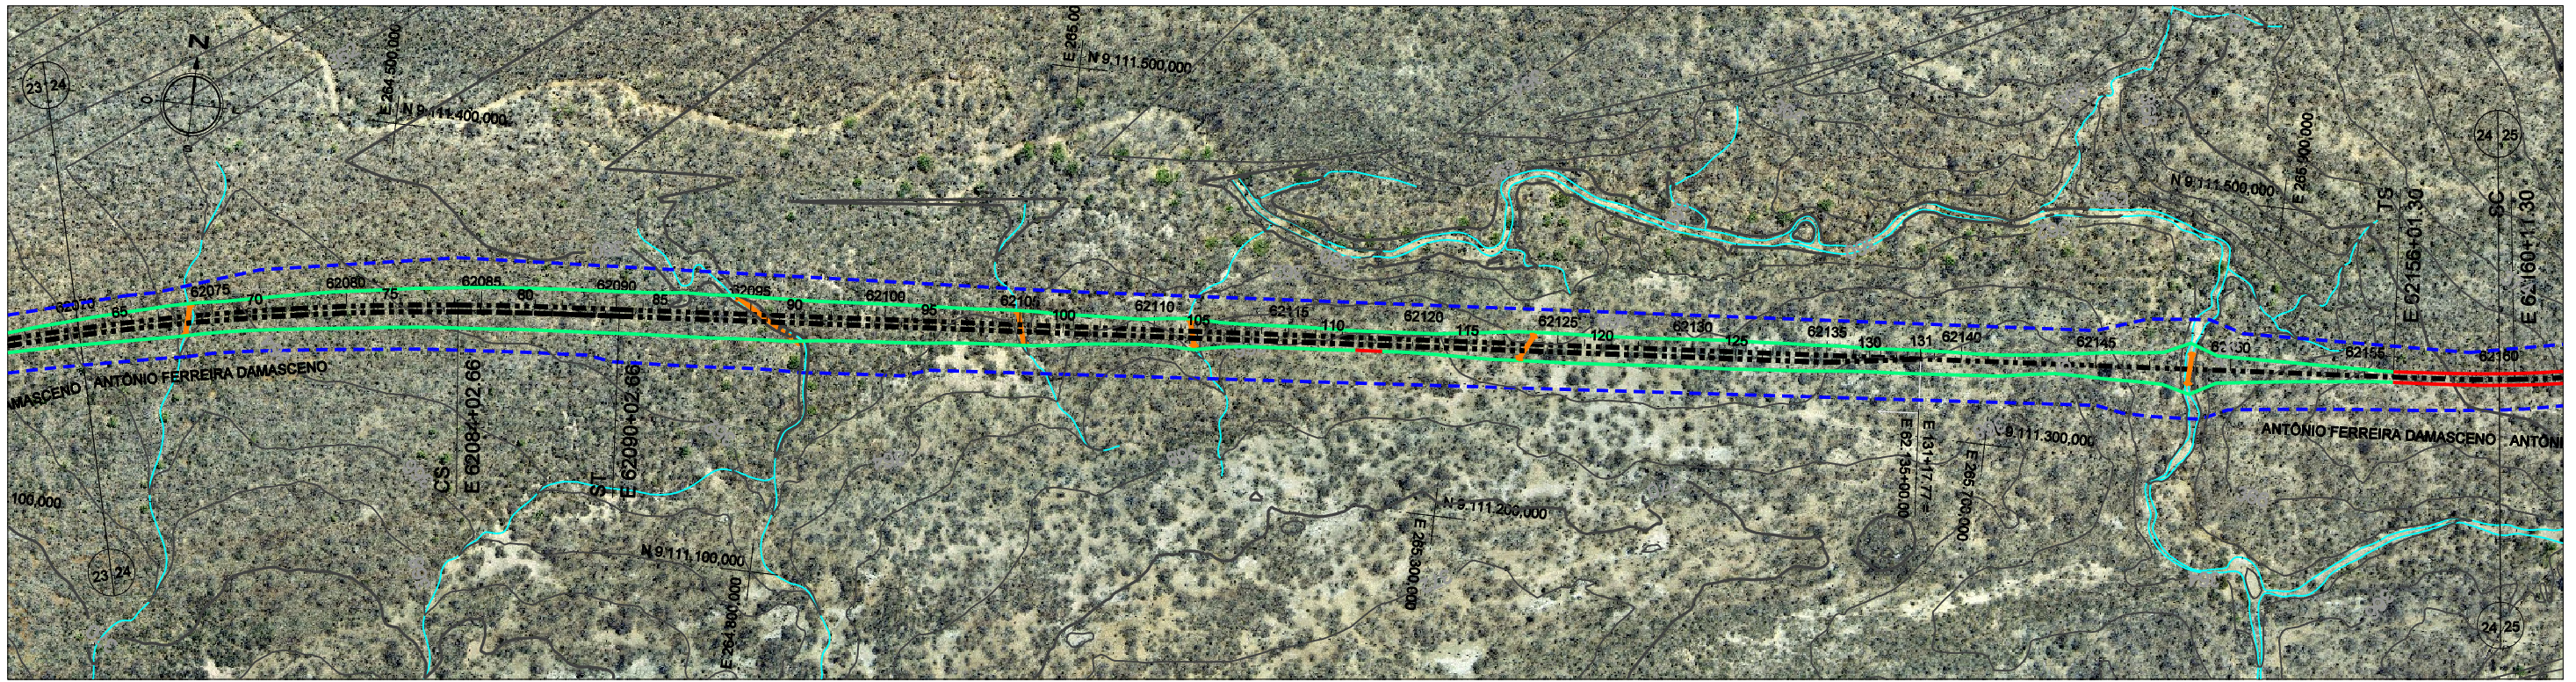

CURVA	TS			ST			D (m)	T (m)	AC	Ralo (m)	LC
	ESTACA	N	E	ESTACA	N	E					
18	62156 + 1,30	9.111.384,958	266.995,816	62200 + 9,46	9.111.845,808	266.703,959	708,16	481,08	57°09'51,30" E	800,00	90,00

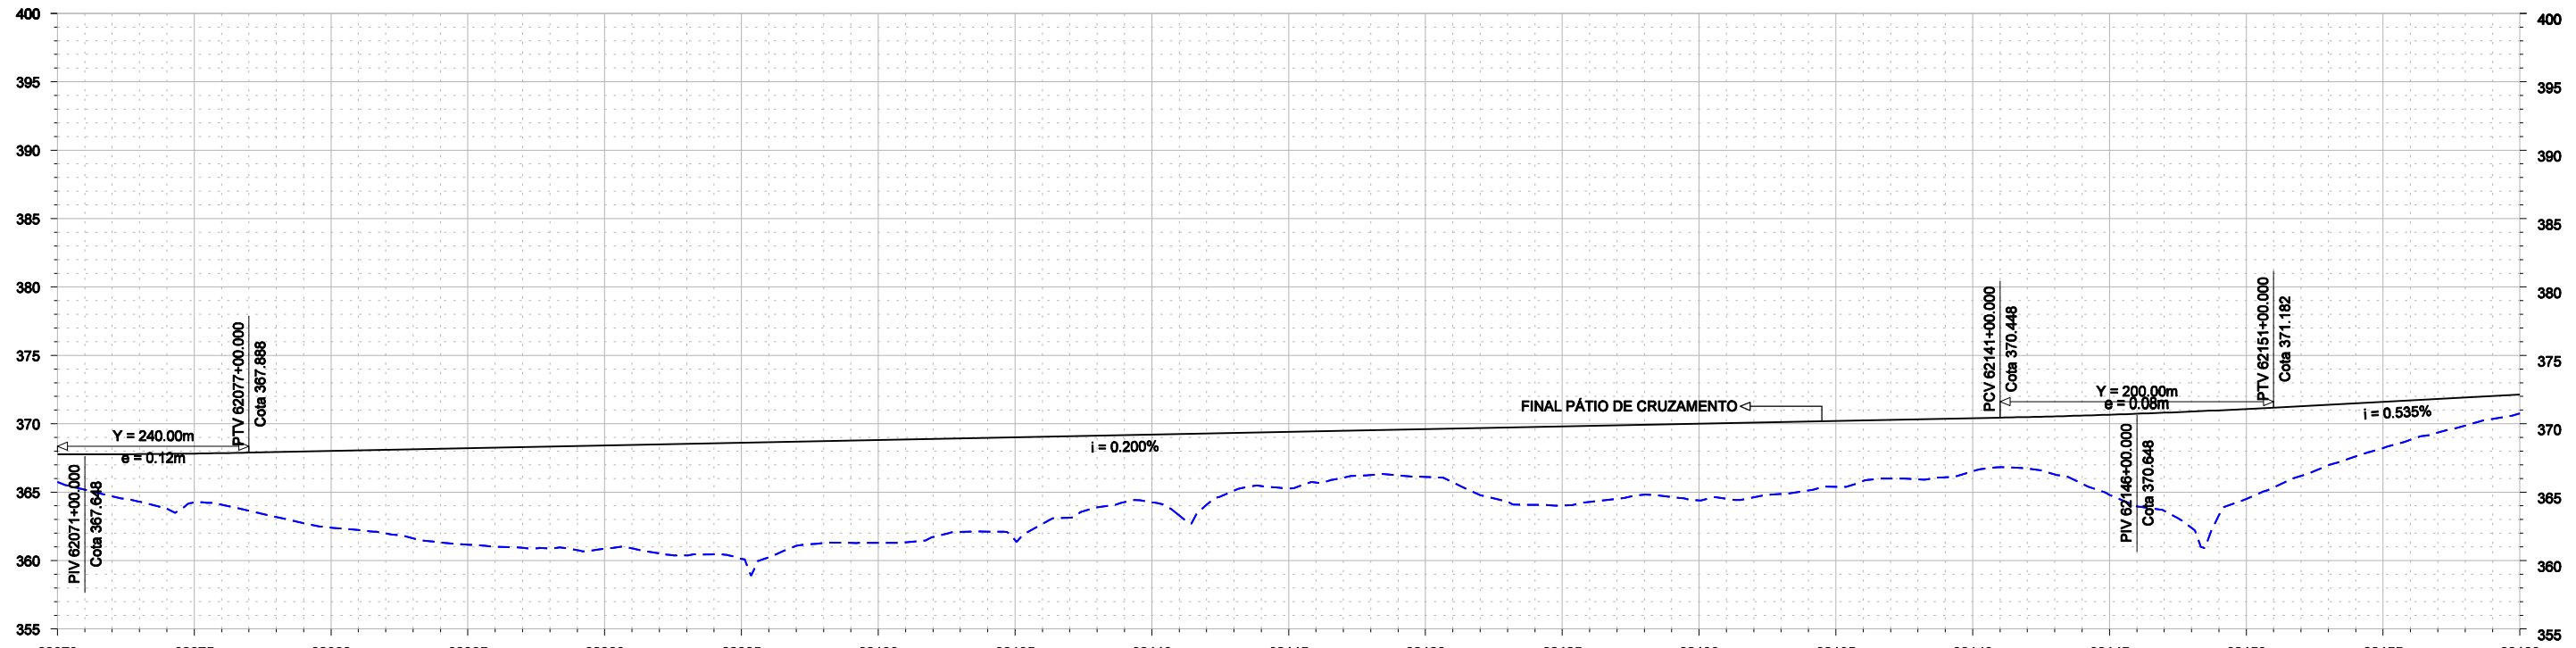

	62070	62075	62080	62085	62090	62095	62100	62105	62110	62115	62120	62125	62130	62135	62140	62145	62150	62155	62160
PROJETO	367.771	367.821	368.008	368.208	368.408	368.608	368.808	369.008	369.208	369.408	369.608	369.808	370.008	370.208	370.408	370.661	371.079	371.610	372.145
TERRENO	365.739	364.247	362.410	361.160	360.857	360.118	361.293	361.492	364.243	365.273	366.107	364.030	364.394	365.399	366.529	364.796	364.502	368.211	370.758
DIFERENÇA	2.032	3.574	5.598	7.048	7.551	8.490	7.515	7.516	4.964	4.135	3.501	5.778	5.614	4.809	3.879	5.865	6.577	3.399	1.386

				CONVENÇÕES - - - - - EIXO DE LOCAÇÃO - - - - - FAIXA DE DOMÍNIO - - - - - OFF-SET DE ATERRAMENTO - - - - - OFF-SET DE CORTE - - - - - SUPERFÍCIE EXISTENTE - - - - - GREIDE DE TERRAPLENAGEM		ESTA FOLHA É PROPRIEDADE DA CFN E SEU CONTEÚDO NÃO PODE SER COPIADO OU REVELADO A TERCEIROS. A LIBERAÇÃO OU A APROVAÇÃO DESTA DOCUMENTAÇÃO NÃO EXIME A DETALHISTA DE SUA RESPONSABILIDADE SOBRE O MESMO.	
				APROVAÇÃO			
PROJ. CLÁUDIO EMANUEL DES. RONAN PIMENTA VERIF. SIDCLEI MAGALHÃES RESP.TEC. GILBERTO GONÇALVES / JOSÉ THEODÓZIO				Nº DE TRABALHO: 338.008 - CONTRATO CFN Nº: 10700001-A		LINHA: FERROVIA NOVA TRANSNORDESTINA TRECHO: ELISEU MARTINS/PI - TRINDADE/PE SUBTRECHO: LOTE 6 OBJETO: MINUTA DO PROJETO EXECUTIVO	
Nº DESCRIMINAÇÃO REVISÕES EMITENTE VERIFICAÇÃO APROVAÇÃO CÓDIGO OBJETO DOCUMENTOS DE REFERÊNCIA				ESCALA: H 1:5000 V 1:800		PROJETO GEOMÉTRICO PLANTA E PERFIL	
				DESENHO Nº: TR-338.008-MPE-PG-16-8024		REV. 0	

